




1 CORTE AA  
 ESC: 1:100

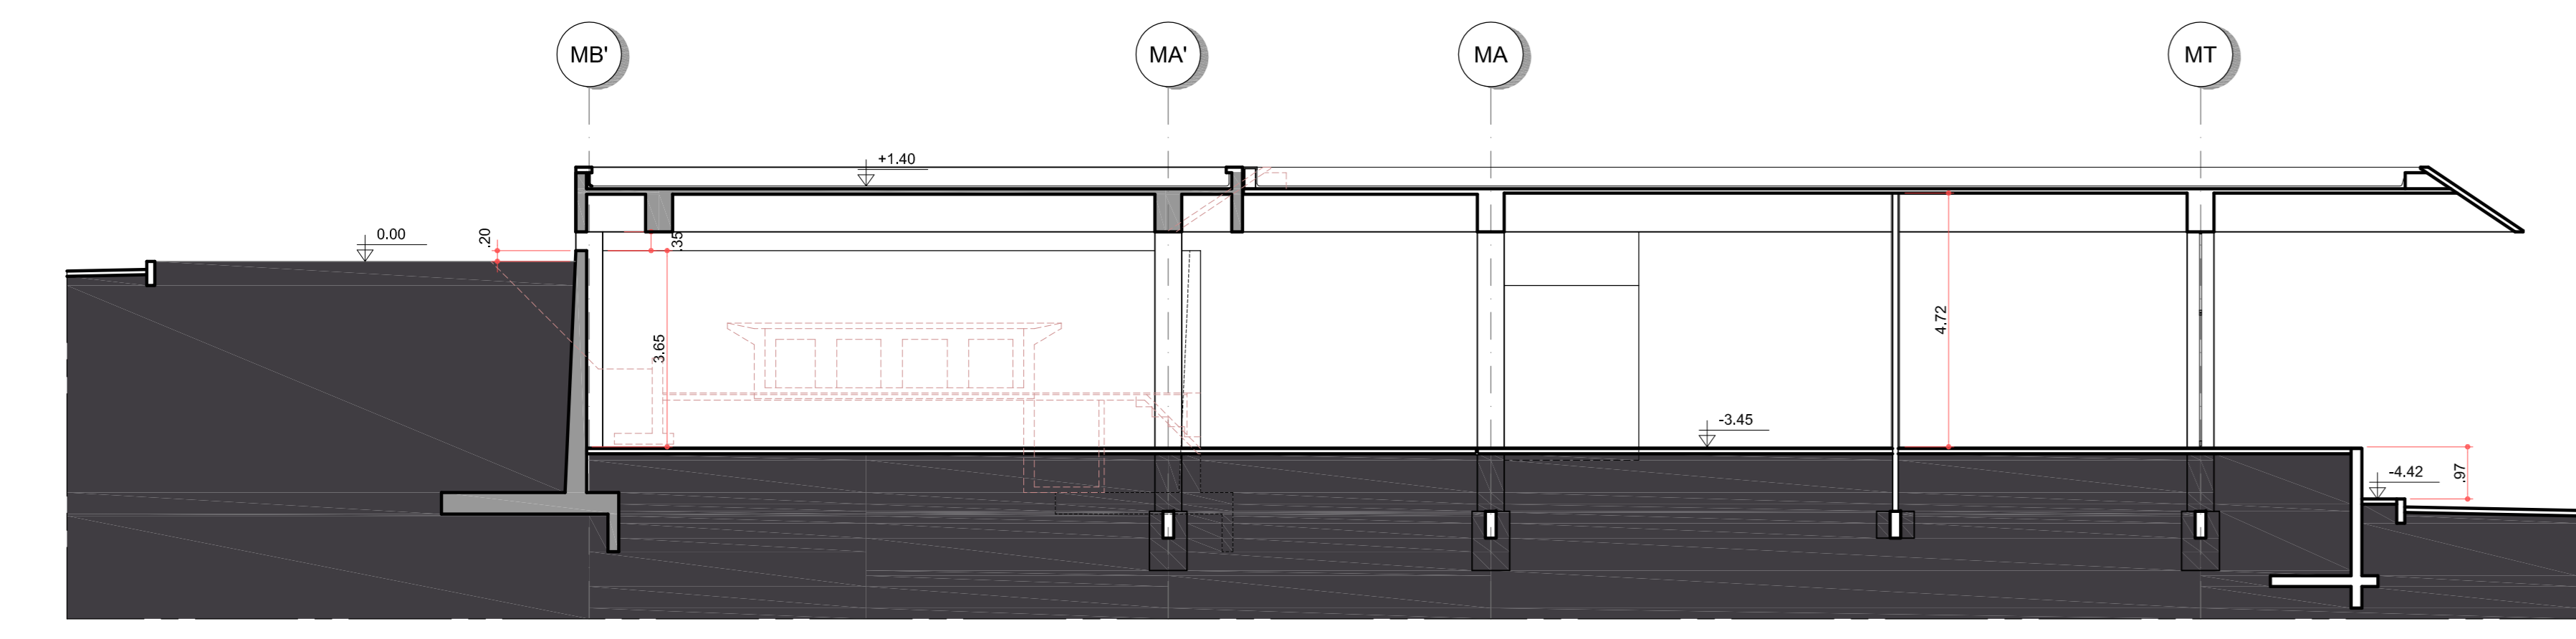

2 CORTE BB  
 ESC: 1:100

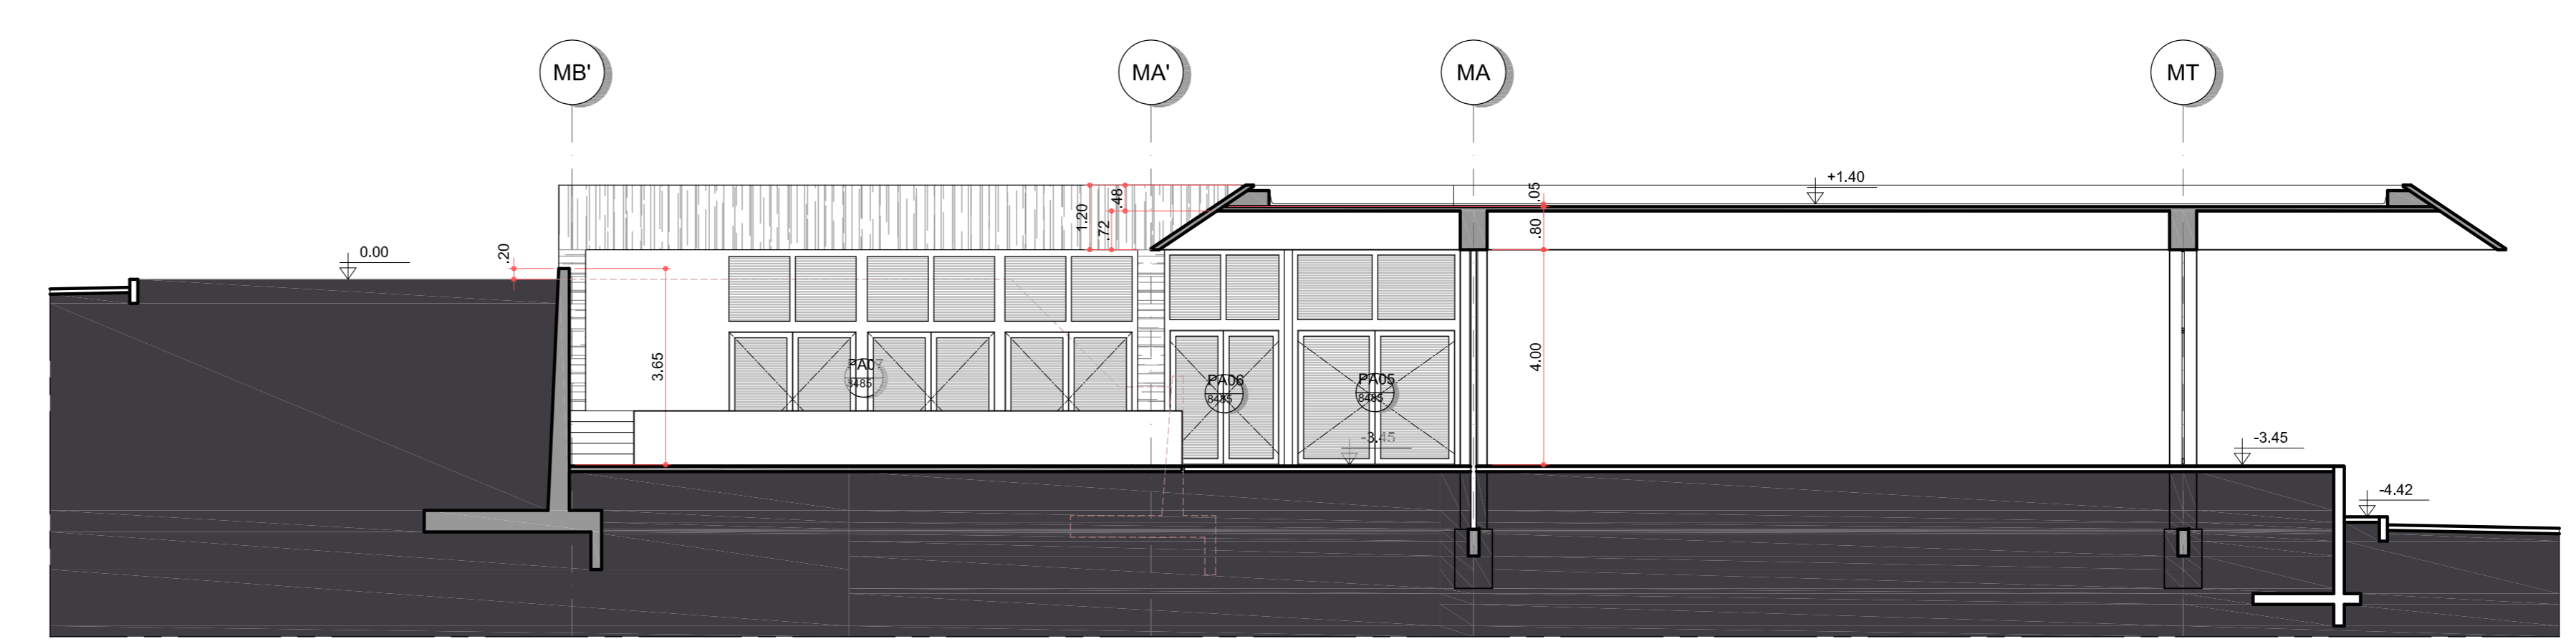

3 CORTE CC  
 ESC: 1:100

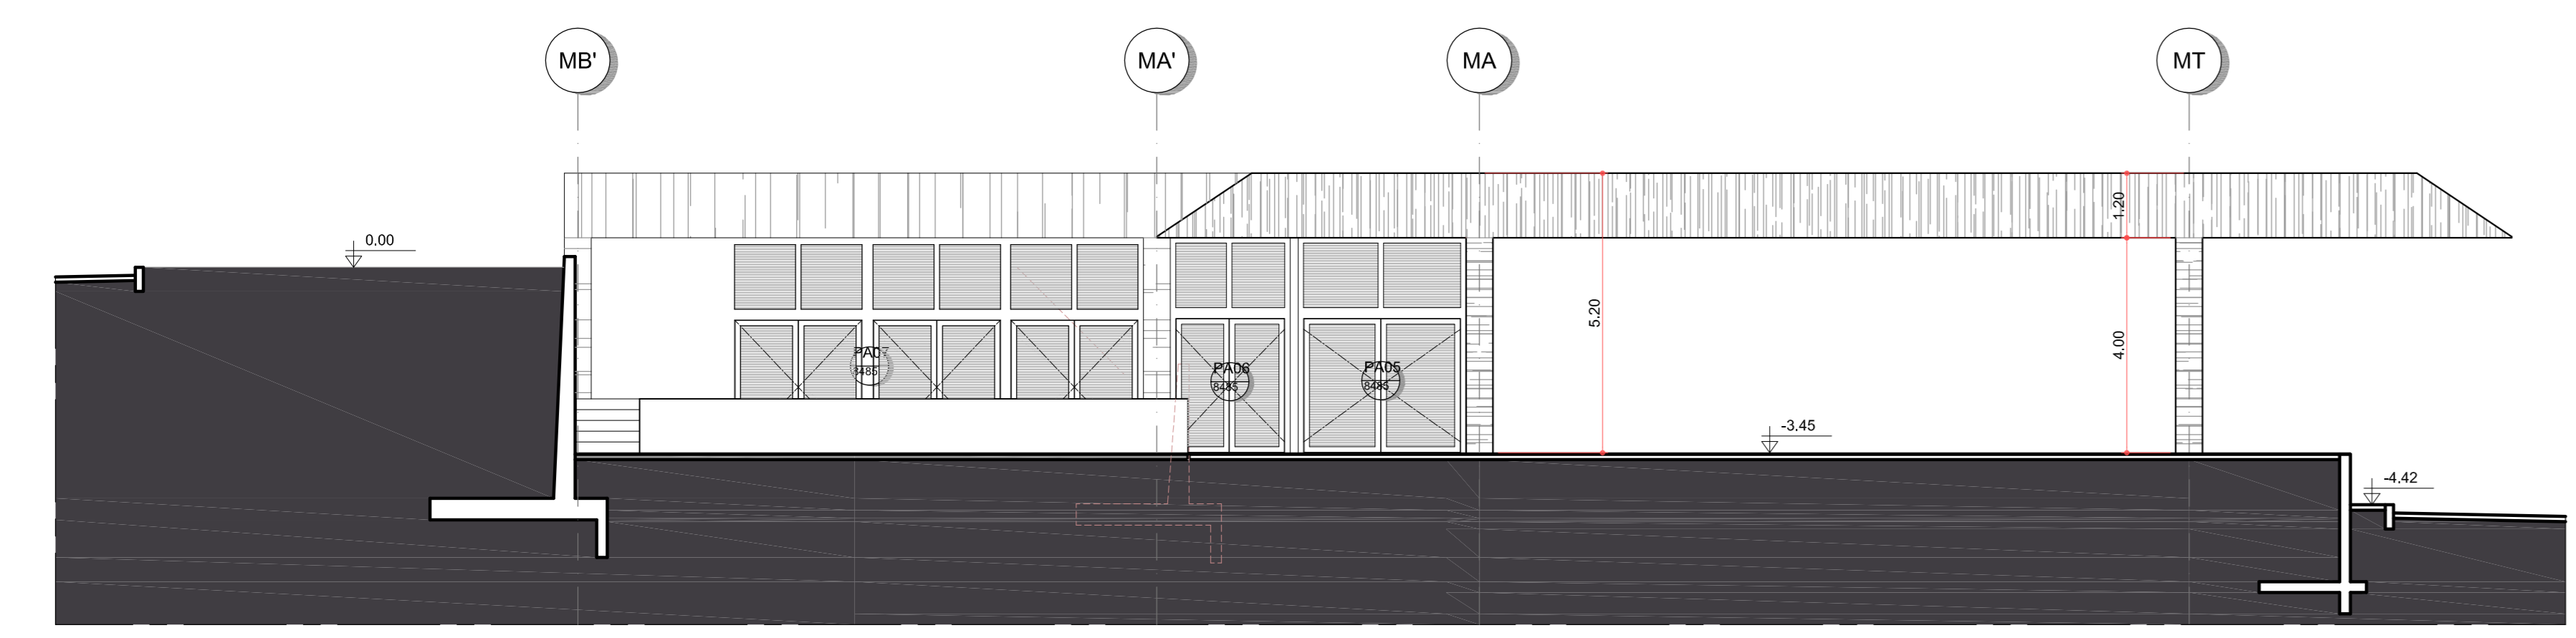

4 ELEVAÇÃO 2  
 ESC: 1:100

1	ATENDENDO A CF2089/DEPE/PEP/PEED-2/2010	31/03/10	LSL	JDZ	WV
0	EMIÇÃO INICIAL	22/01/10	LSL	JDZ	WV
REV	MODIFICAÇÃO	DATA	Projeta	Desenha	Aprova

**ENGEVIX**  
 ENGEVIX ENGENHARIA S/A

Coordenador do projeto	CREAUF 060040558	Autor do projeto/Resp. Técnico	CREAUF 0600170569	Co-Autor	CREAUF -
Coordenador do contrato	CREAUF 060040558	Coordenador adjunto do contrato	CREAUF 0600170569	Desenhista	JDZ
Numero	1127/00-IA-DE-3710-1	Conteúdo	CREAUF 0600170569	Escala	1:100
			ARQ. LILIANA SOUZA LASALVIA	Data	31/03/10

Sítio: AEROPORTO INTERNACIONAL TANCREDO NEVES - CONFINS/MG

Área do sítio: CENTRAL DE UTILIDADES

Especialidade / Subespecialidade: ARQUITETURA

Tipo / Especificação do documento: CORTES E ELEVAÇÃO

Facial do contrato	CREAUF 060040558	Rubrica	CREAUF 2653D-RV	Tipo de obra	REFORMA E AMPLIAÇÃO	Classe do projeto	PROJETO BÁSICO
Facial do contrato	CREAUF 060040558	Rubrica	CREAUF 0600170569	Substituída a	-	Substituída por	-

Termo do contrato nº 016-EG-2009/0058

Cofirmação: CF.26/201.11/8483/01