



HANGAR VASP

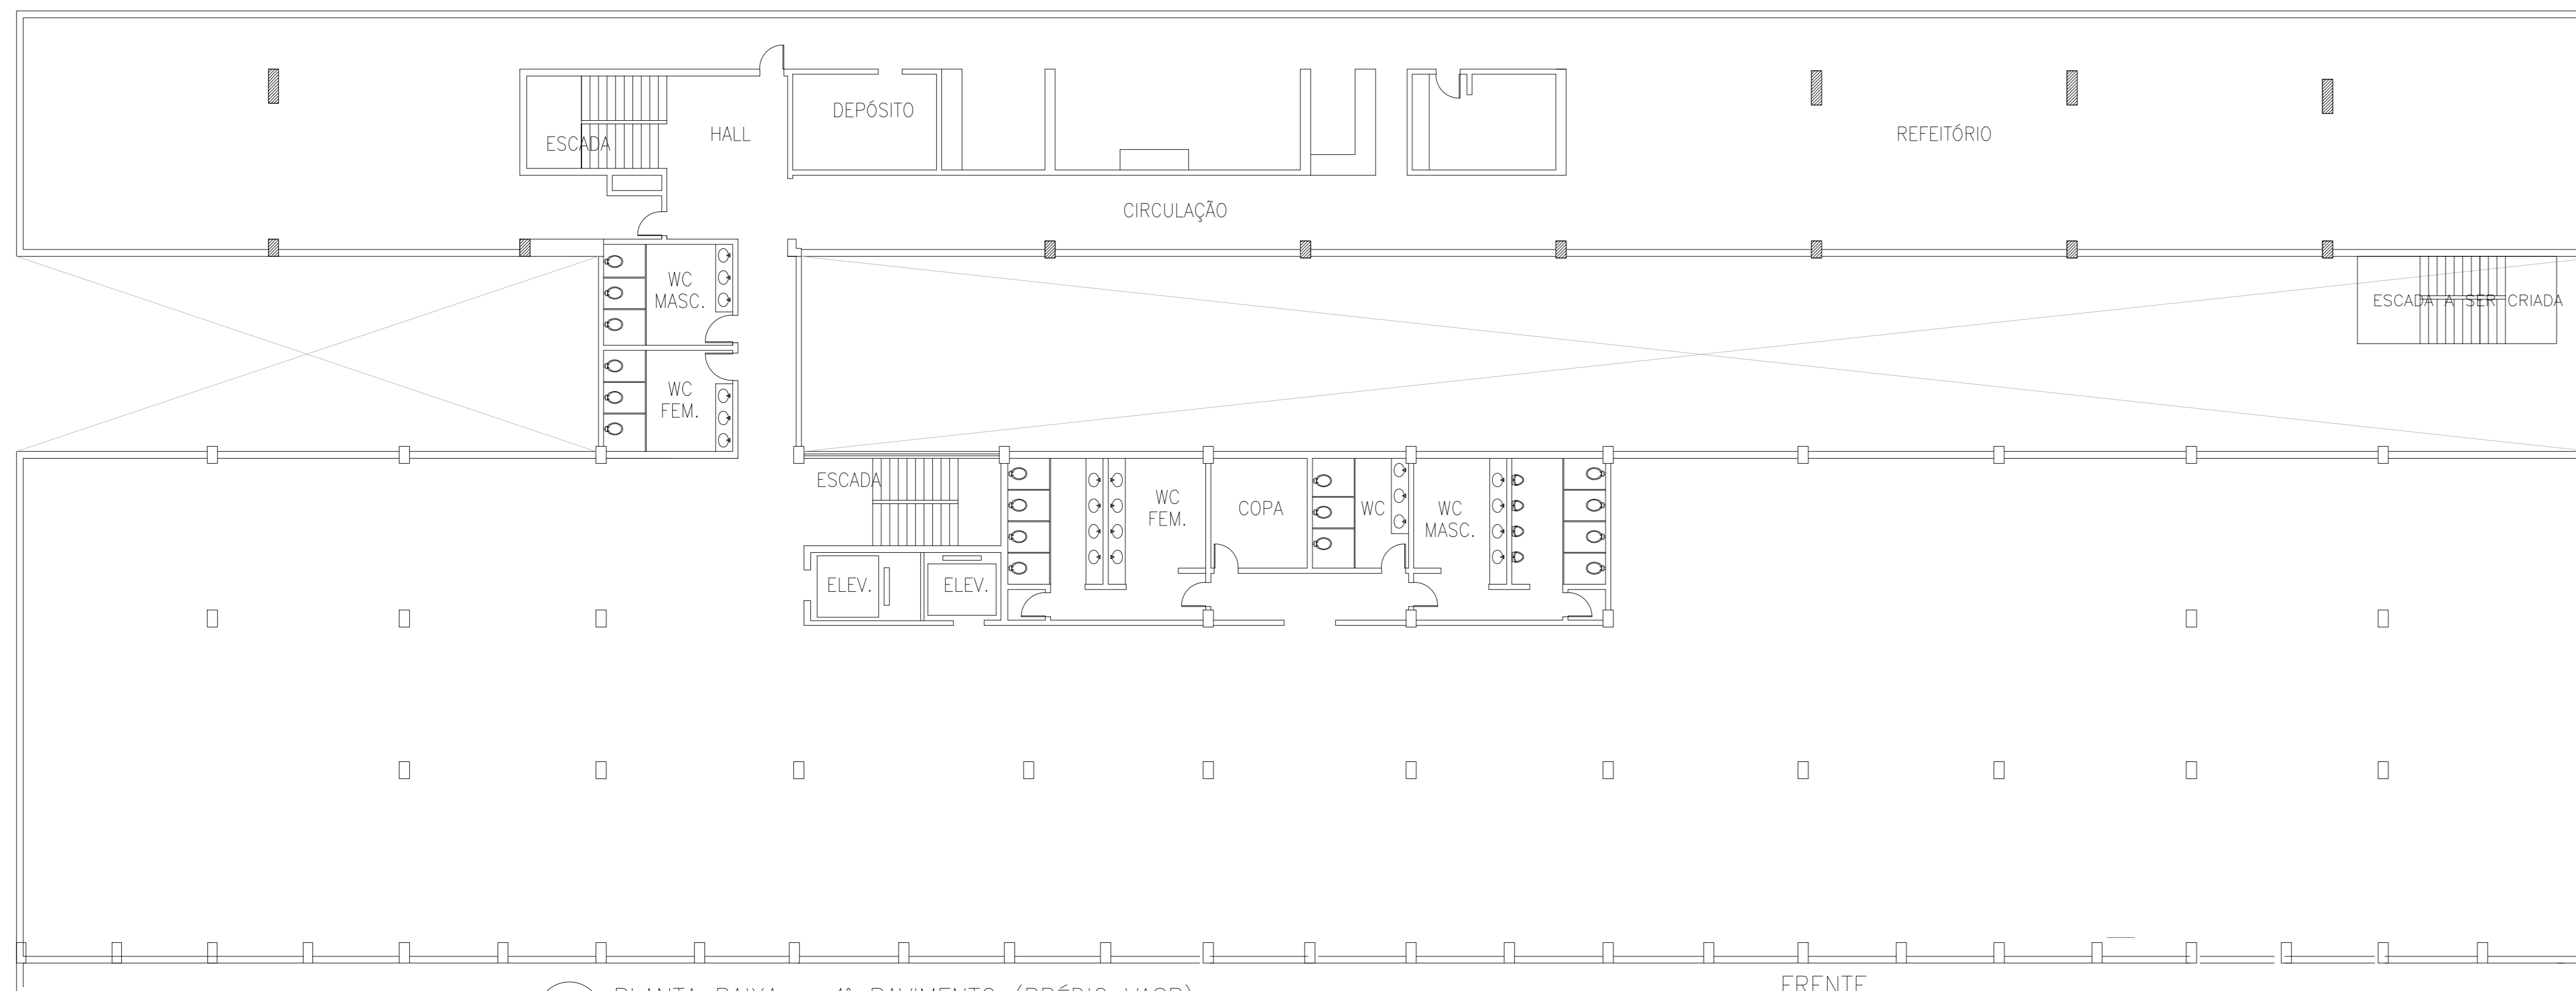


1 PLANTA BAIXA - 4º PAVIMENTO (PRÉDIO VASP)  
ESC.: 1/125

FRENTE  
AVENIDA ALMIRANTE SILVIO DE NORONHA

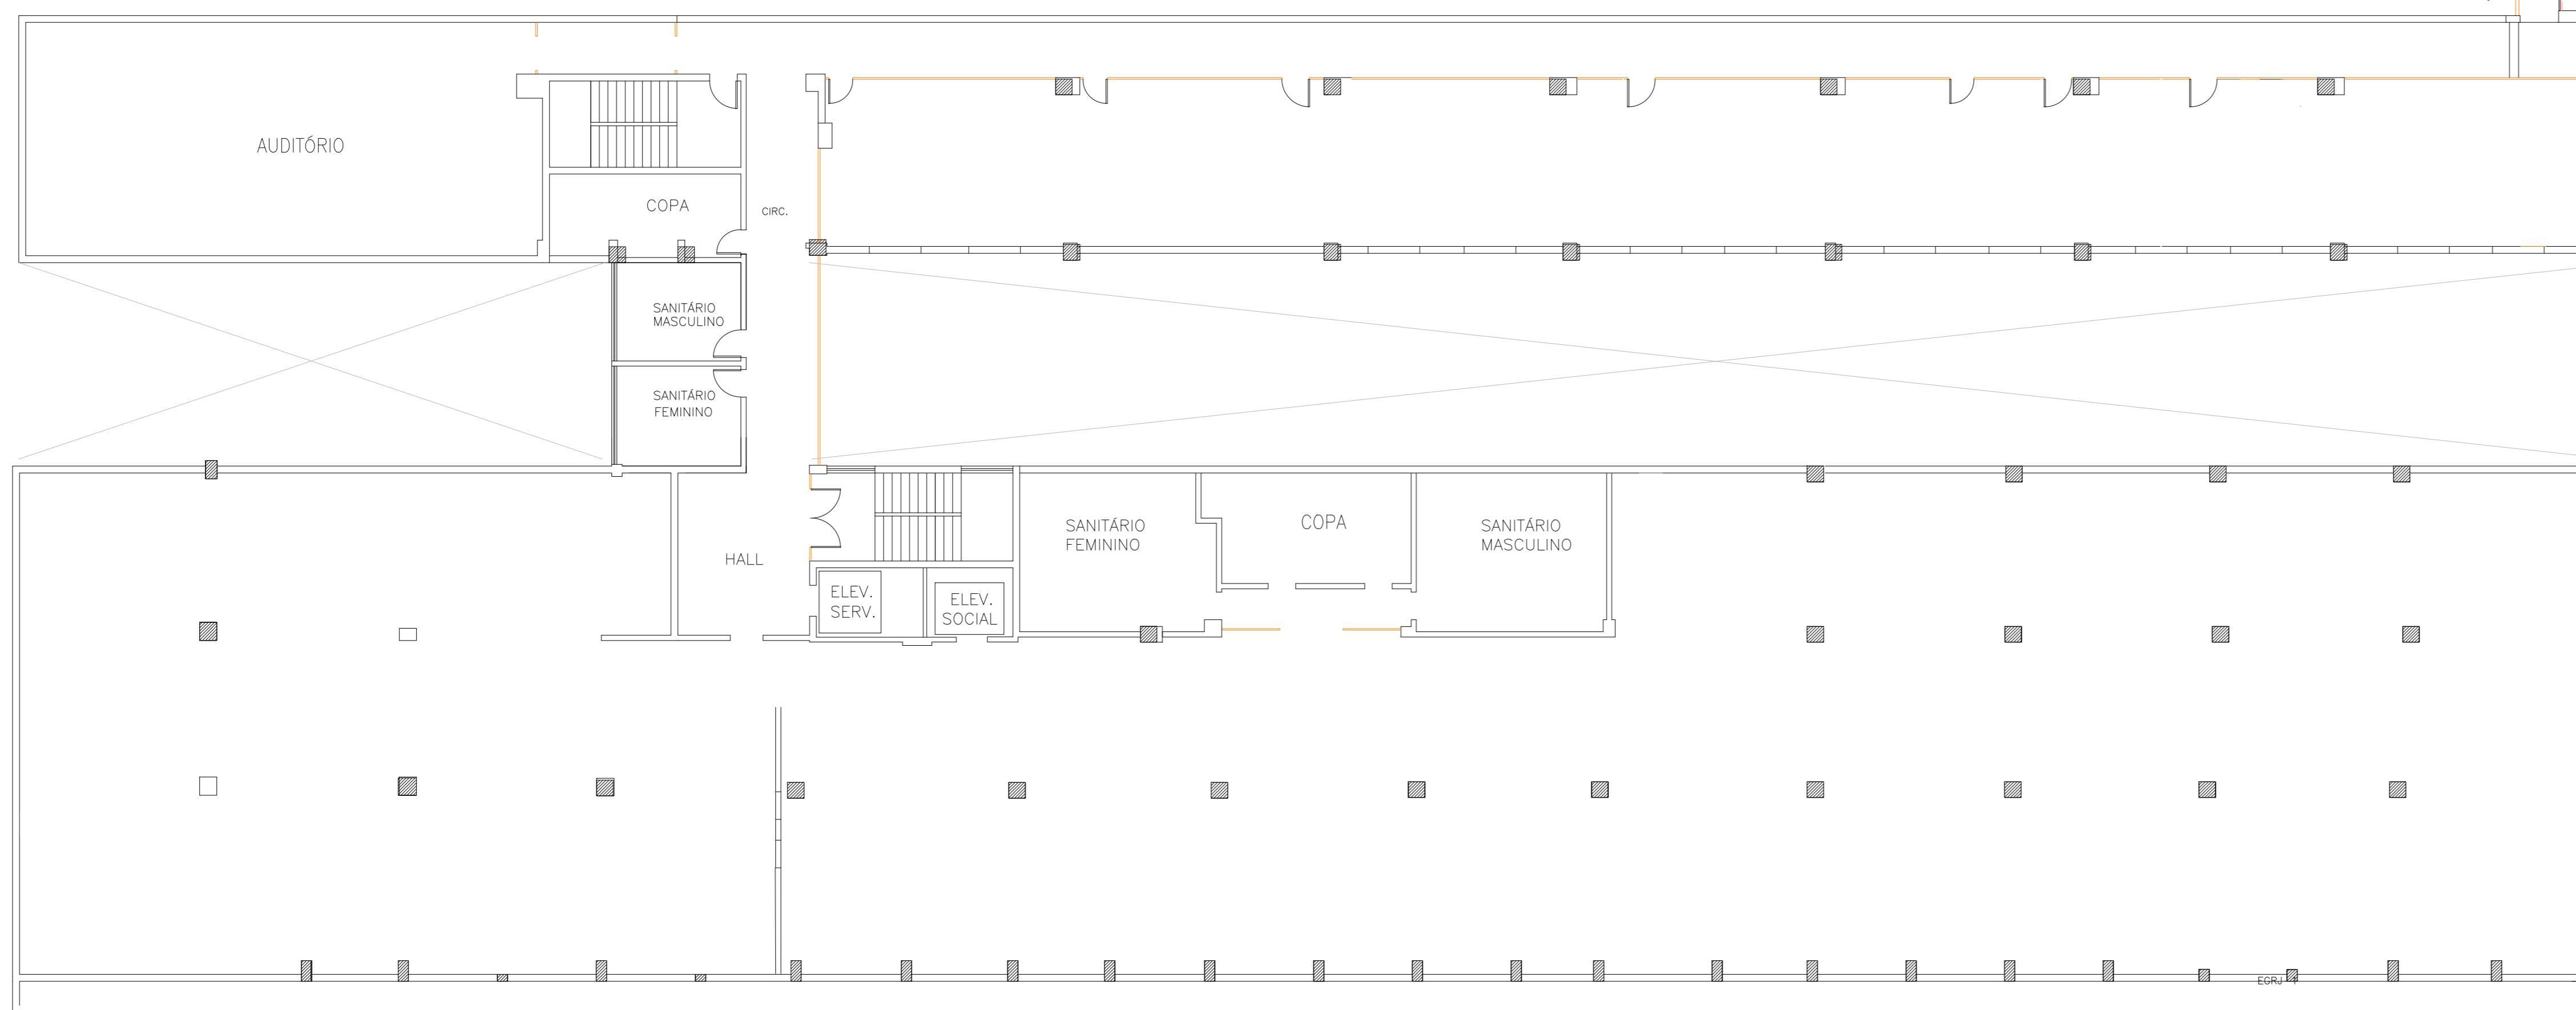


1 PLANTA BAIXA - 3º PAVIMENTO (PRÉDIO VASP)  
ESC.: 1/125

FRENTE  
AVENIDA ALMIRANTE SILVIO DE NORONHA

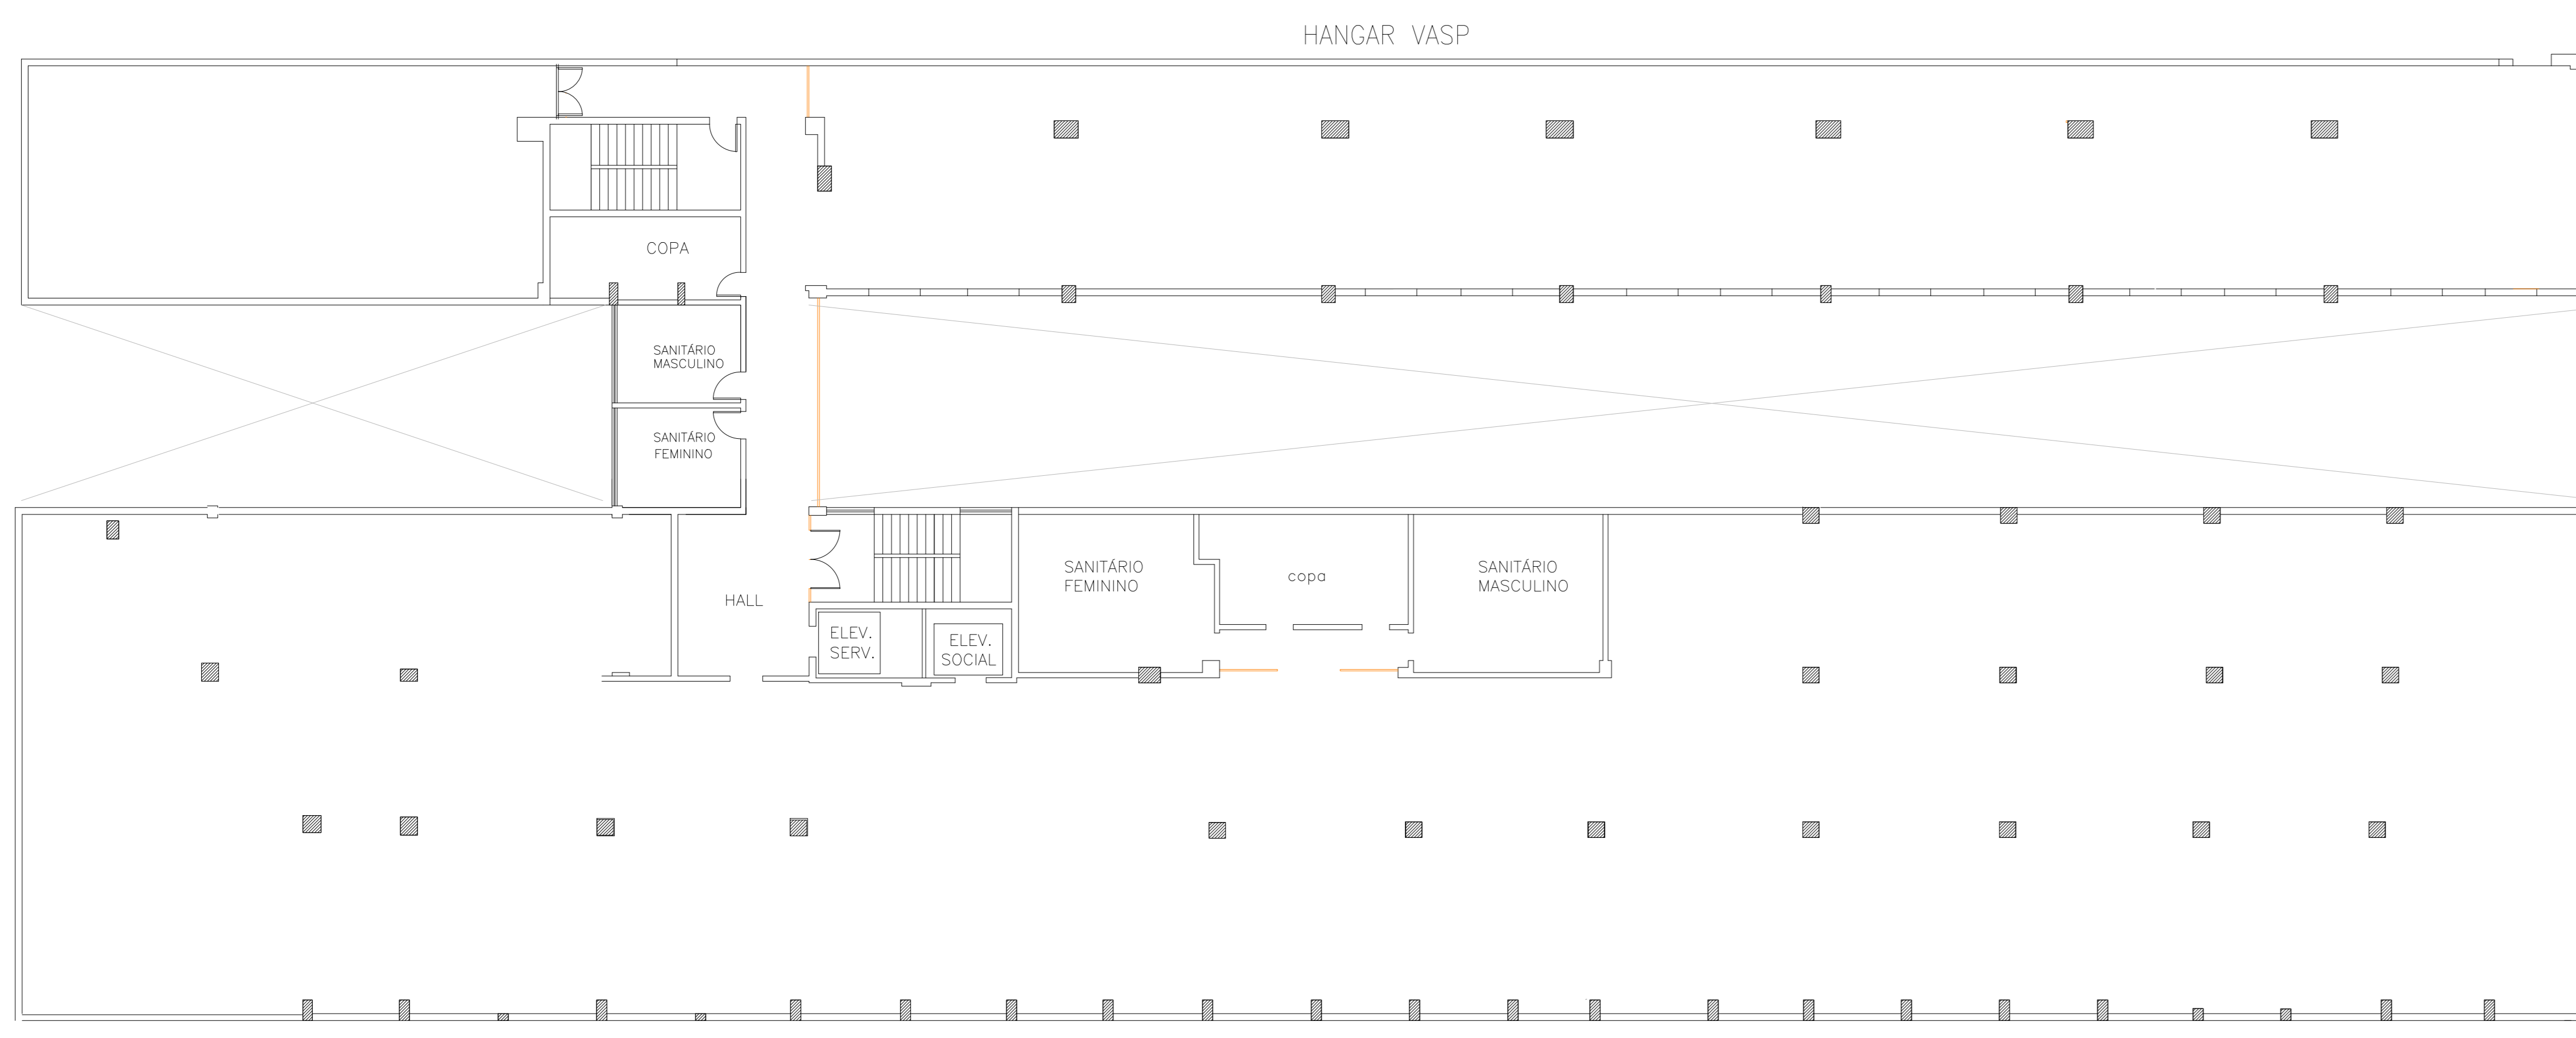


1 PLANTA BAIXA - 2º PAVIMENTO (PRÉDIO VASP)  
ESC.: 1/125

FRENTE  
AVENIDA ALMIRANTE SILVIO DE NORONHA

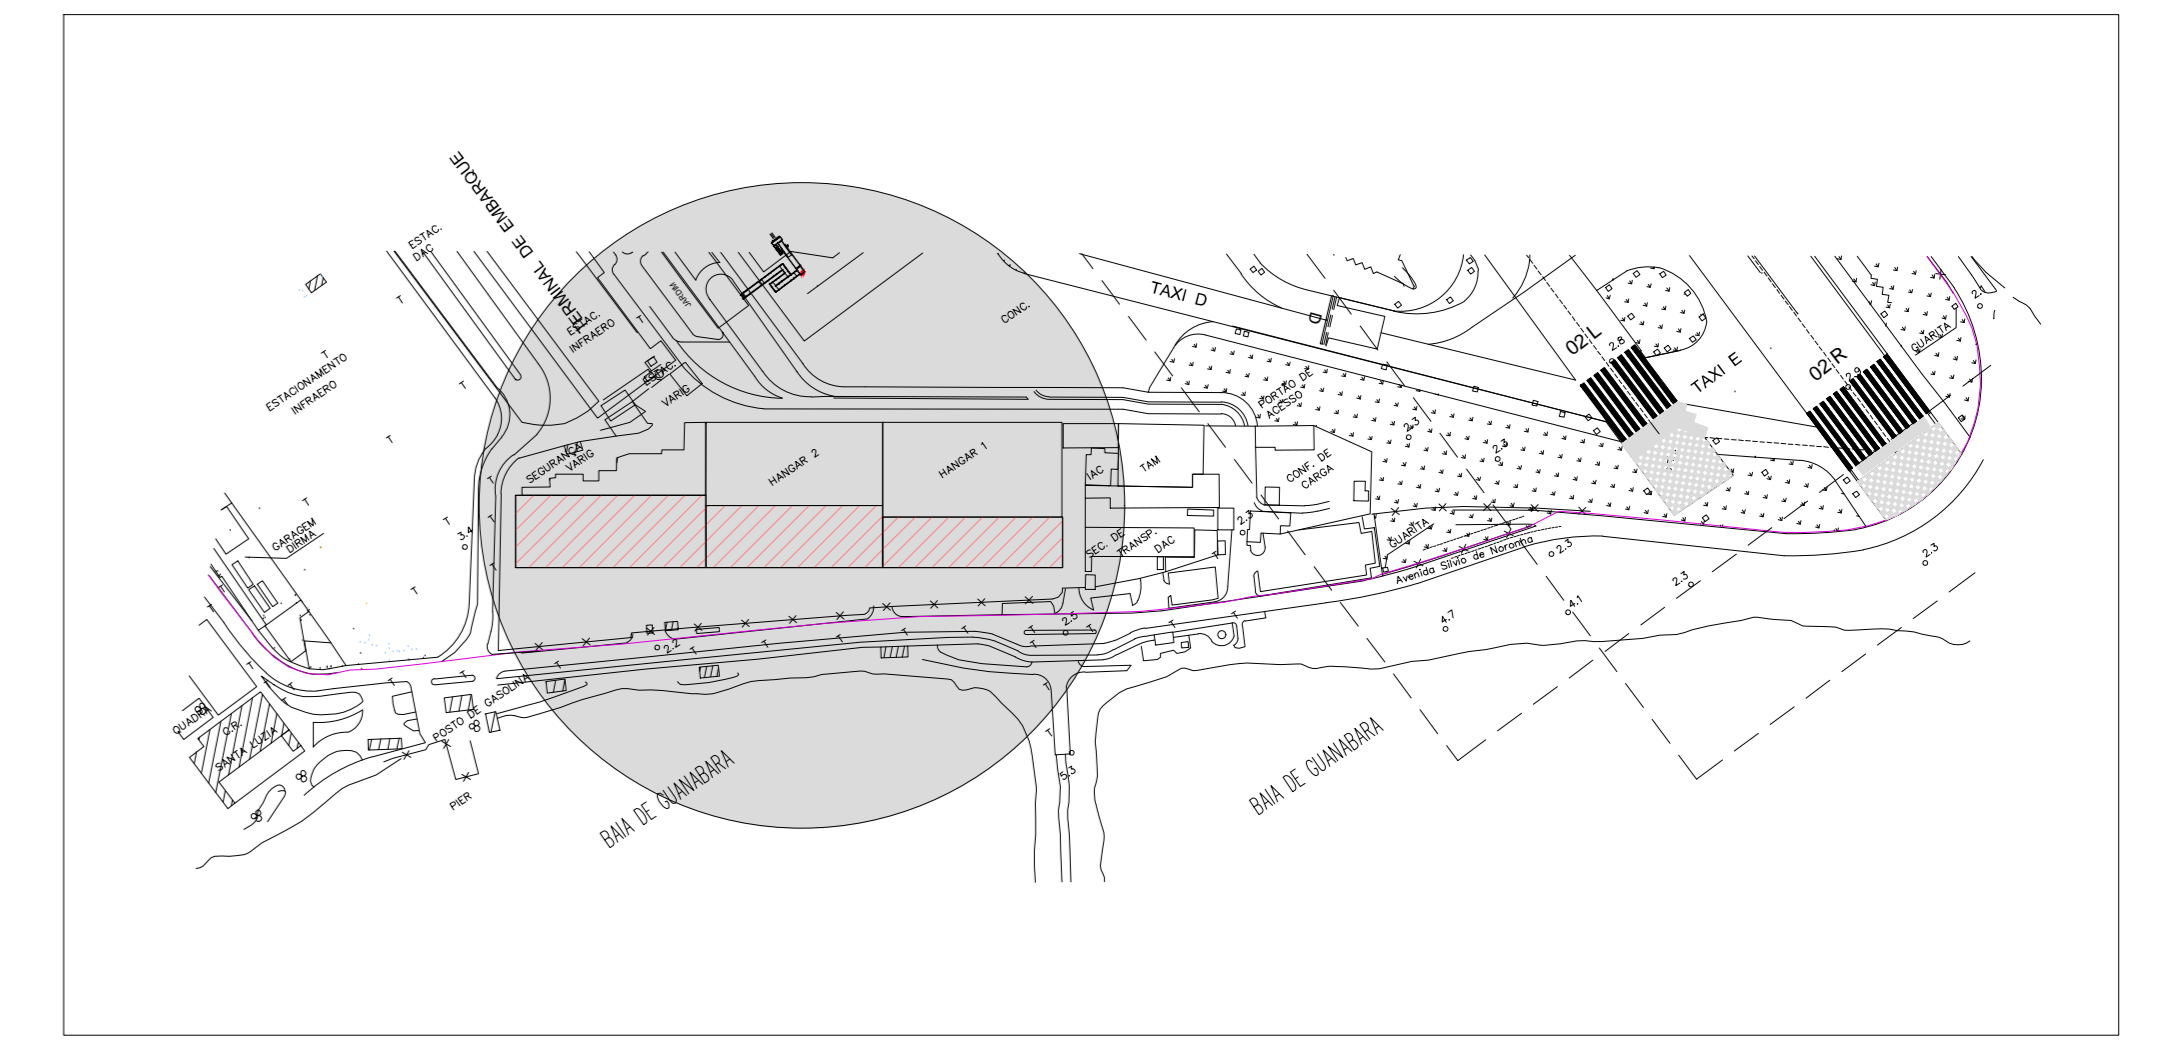


PLANTA CHAVE

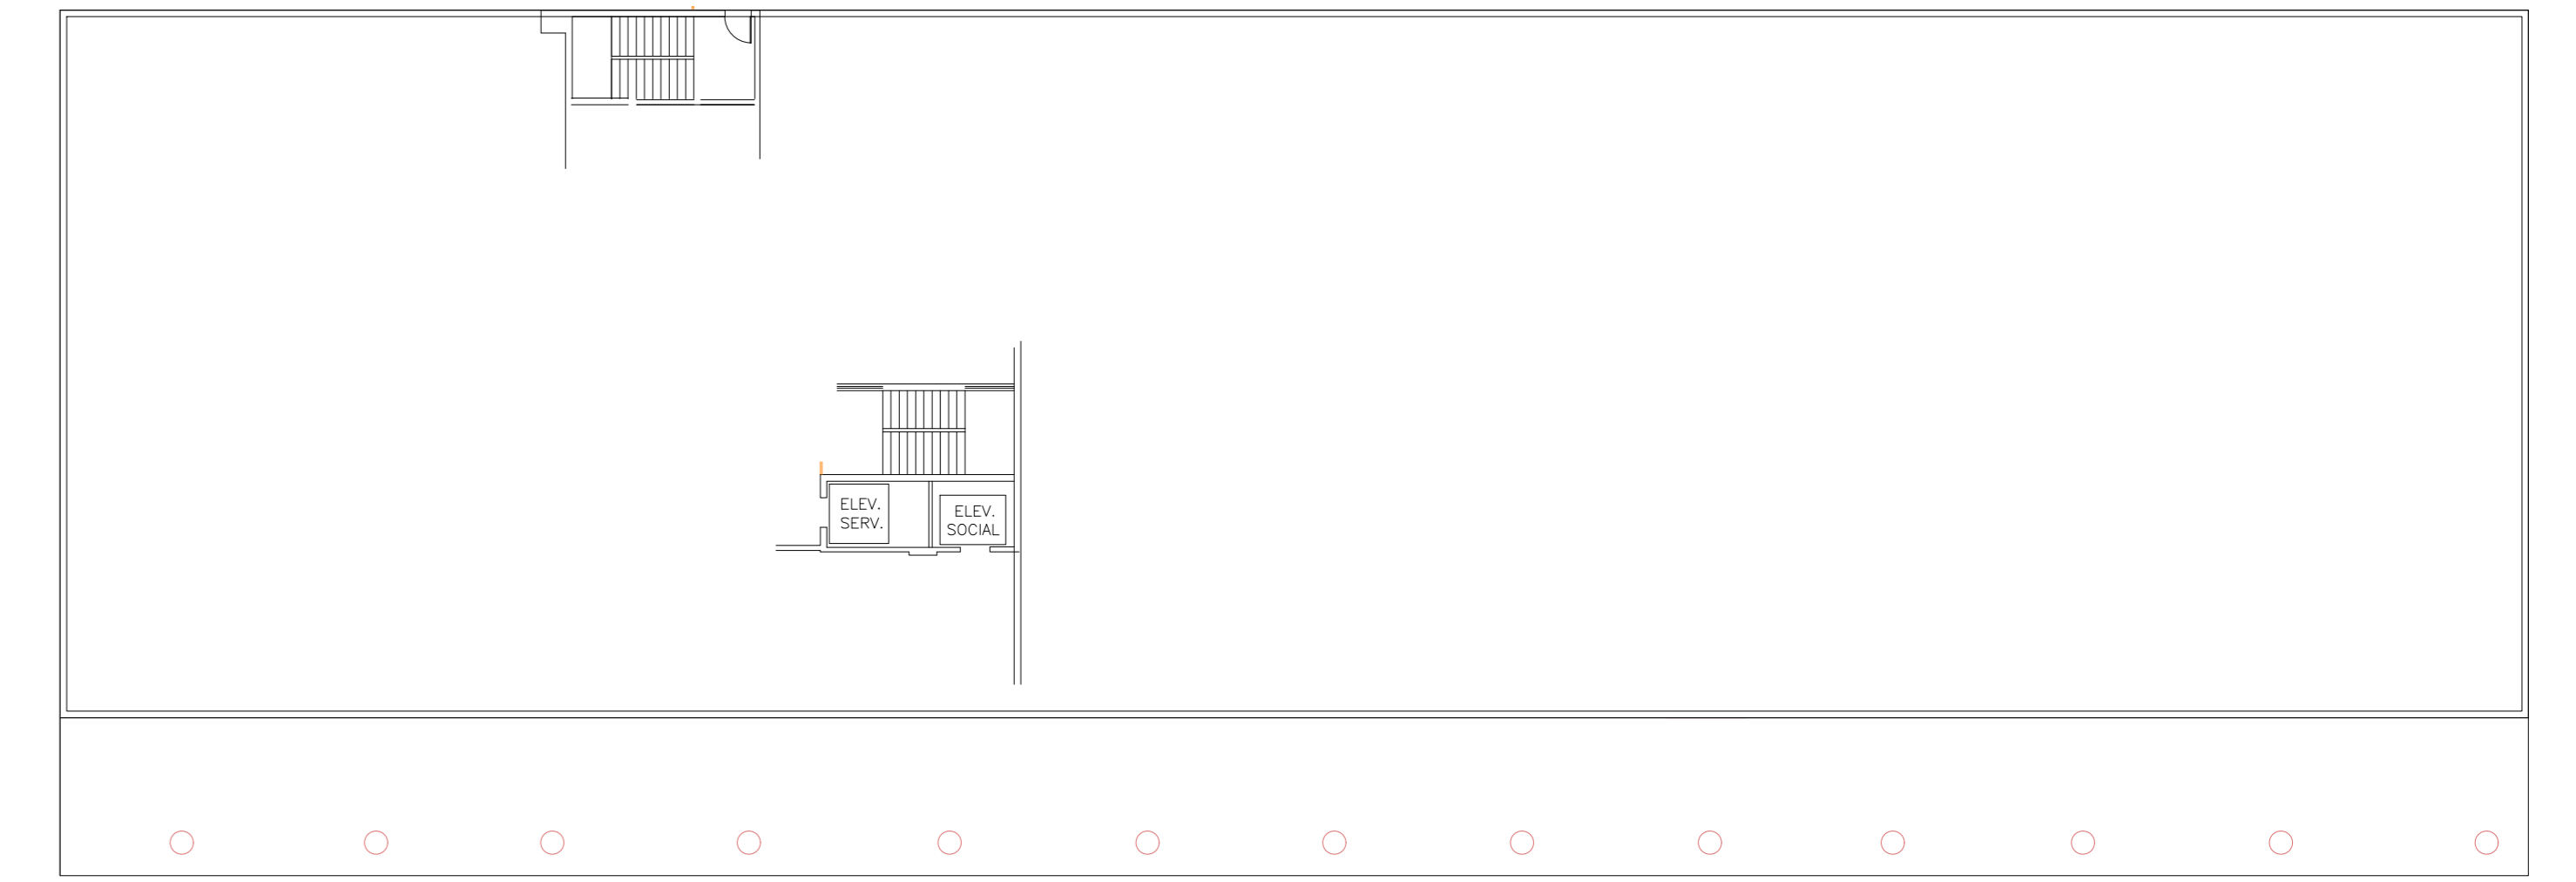

1 TERRENO  
ESC.: 1/150

FRENTE  
AVENIDA ALMIRANTE SILVIO DE NORONHA

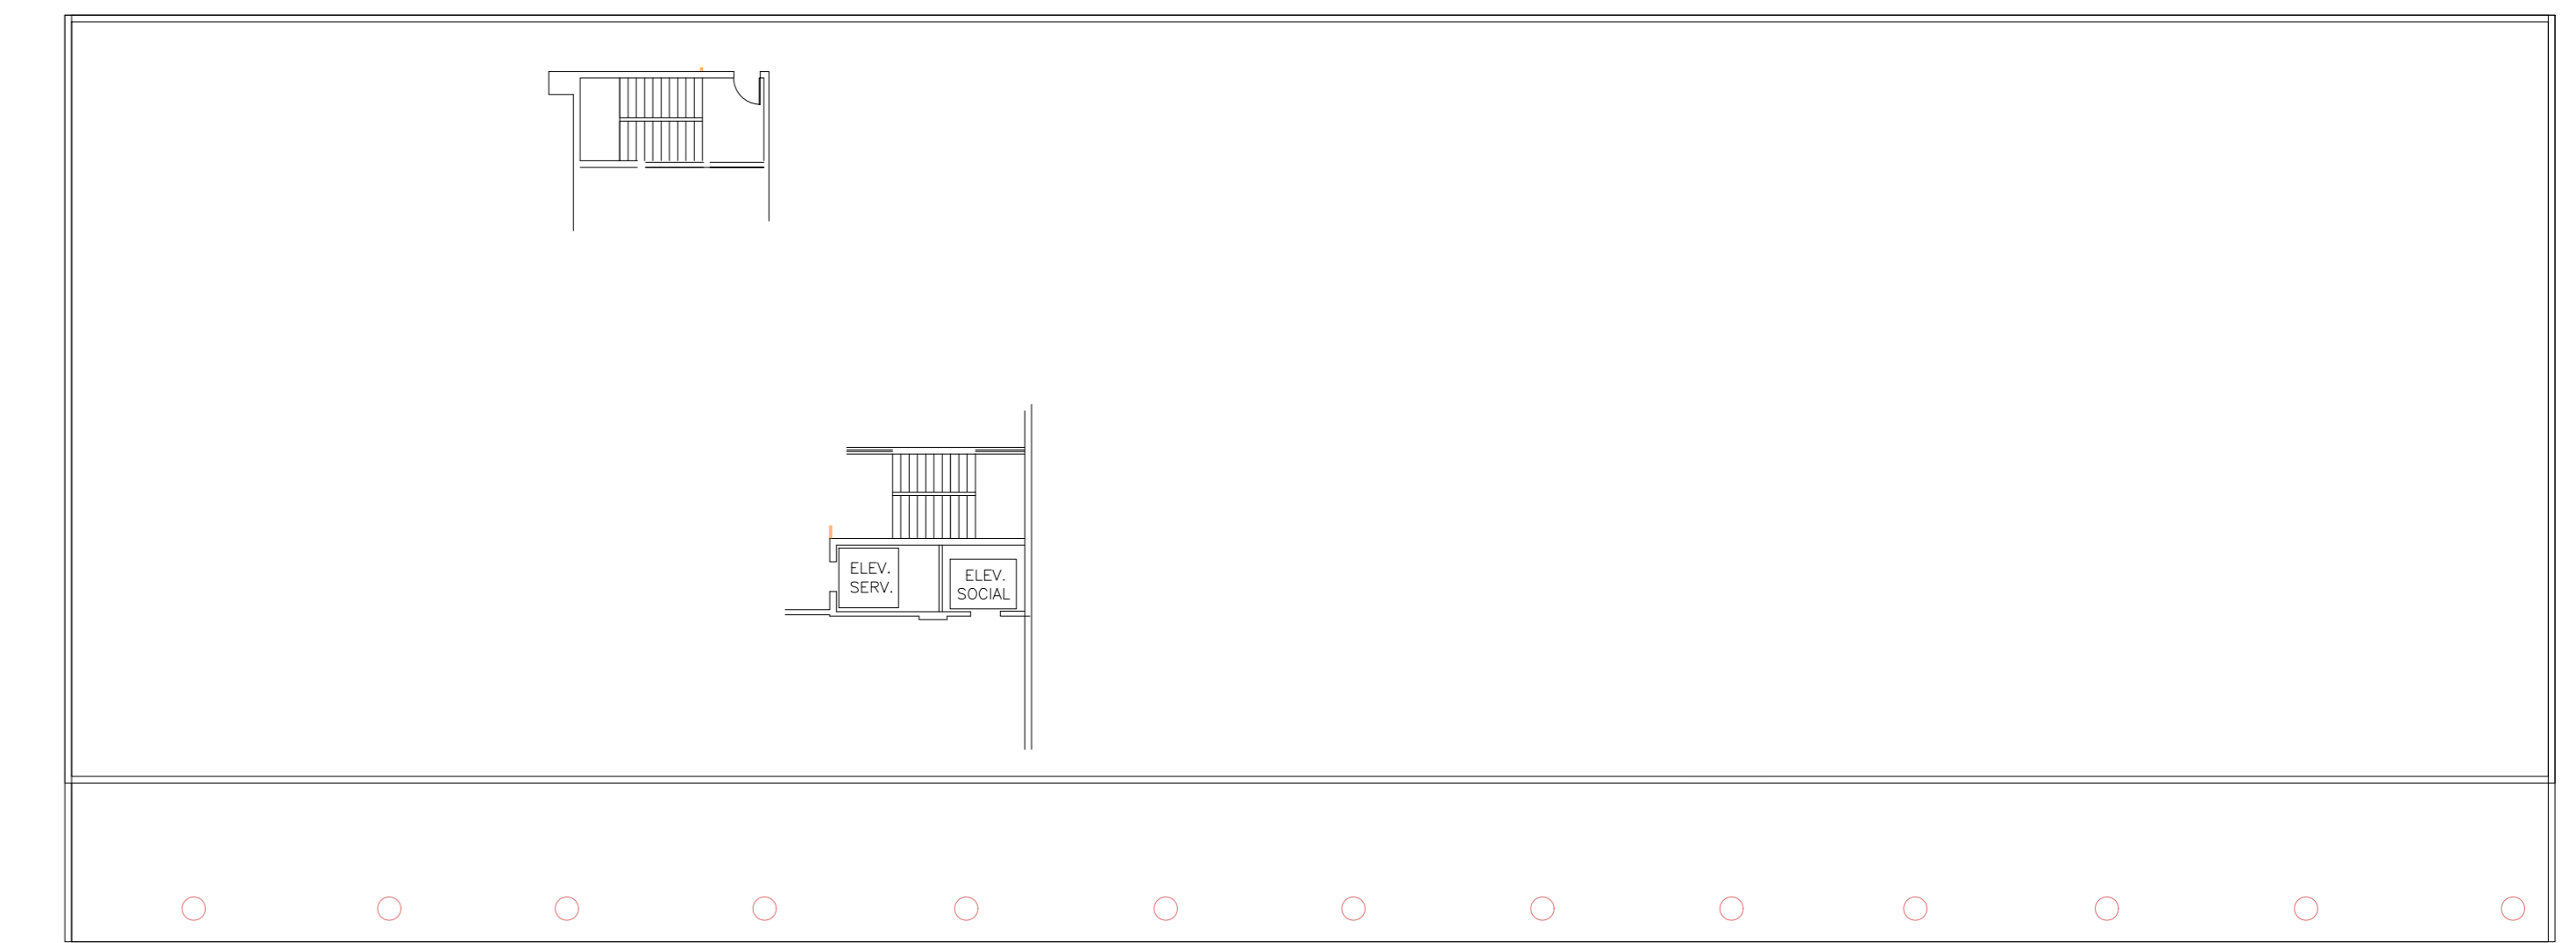

1 SOBRELOJA  
ESC.: 1/150

FRENTE  
AVENIDA ALMIRANTE SILVIO DE NORONHA

DESENHOS DE REFERÊNCIA		
NÚMERO	TÍTULO	PROCEDÊNCIA

		SÍTIO: AEROPORTO INTERNACIONAL DO RIO DE JANEIRO	
ÁREA DO SÍTIO: PRÉDIO VASP		ESPECIALIDADE/SUBESPECIALIDADE: ARQUITETURA	
ESCALA INDICADA: JUN/12	DESENHISTA: CHEA	PROJECCIONISTA: CHEA	REVISOR: CHEA
AUTOR DO PROJETO: ANTEIGA PLANTA CADASTRAL DO 4º, 3º, 2º PAV., SOBRELOJA e TERRENO		TIPO DE OBRA: CADASTRAL	
APROVADO: CHEA	REVISOR: CHEA	SUBSTITUIÇÃO: CADASTRAL	
LIVRANDO: CHEA	REVISOR: CHEA	SUBSTITUIÇÃO: CADASTRAL	
ELABORAÇÃO: EGR-2	Nº PROJETO: SDU/GRL/151.102	COORDENAÇÃO:	RJ.01.201.08.443

01  
VERMELHO: 01  
AMARELO: 02  
VERDE: 03  
AZUL: 04  
AZUL-CLARO: 05  
MAGENTA: 06  
BRANCO: 07  
CINZA ESCURO: 08  
CINZA CLARO: 09  
VERMELHO: 10  
ROSA: 11  
016