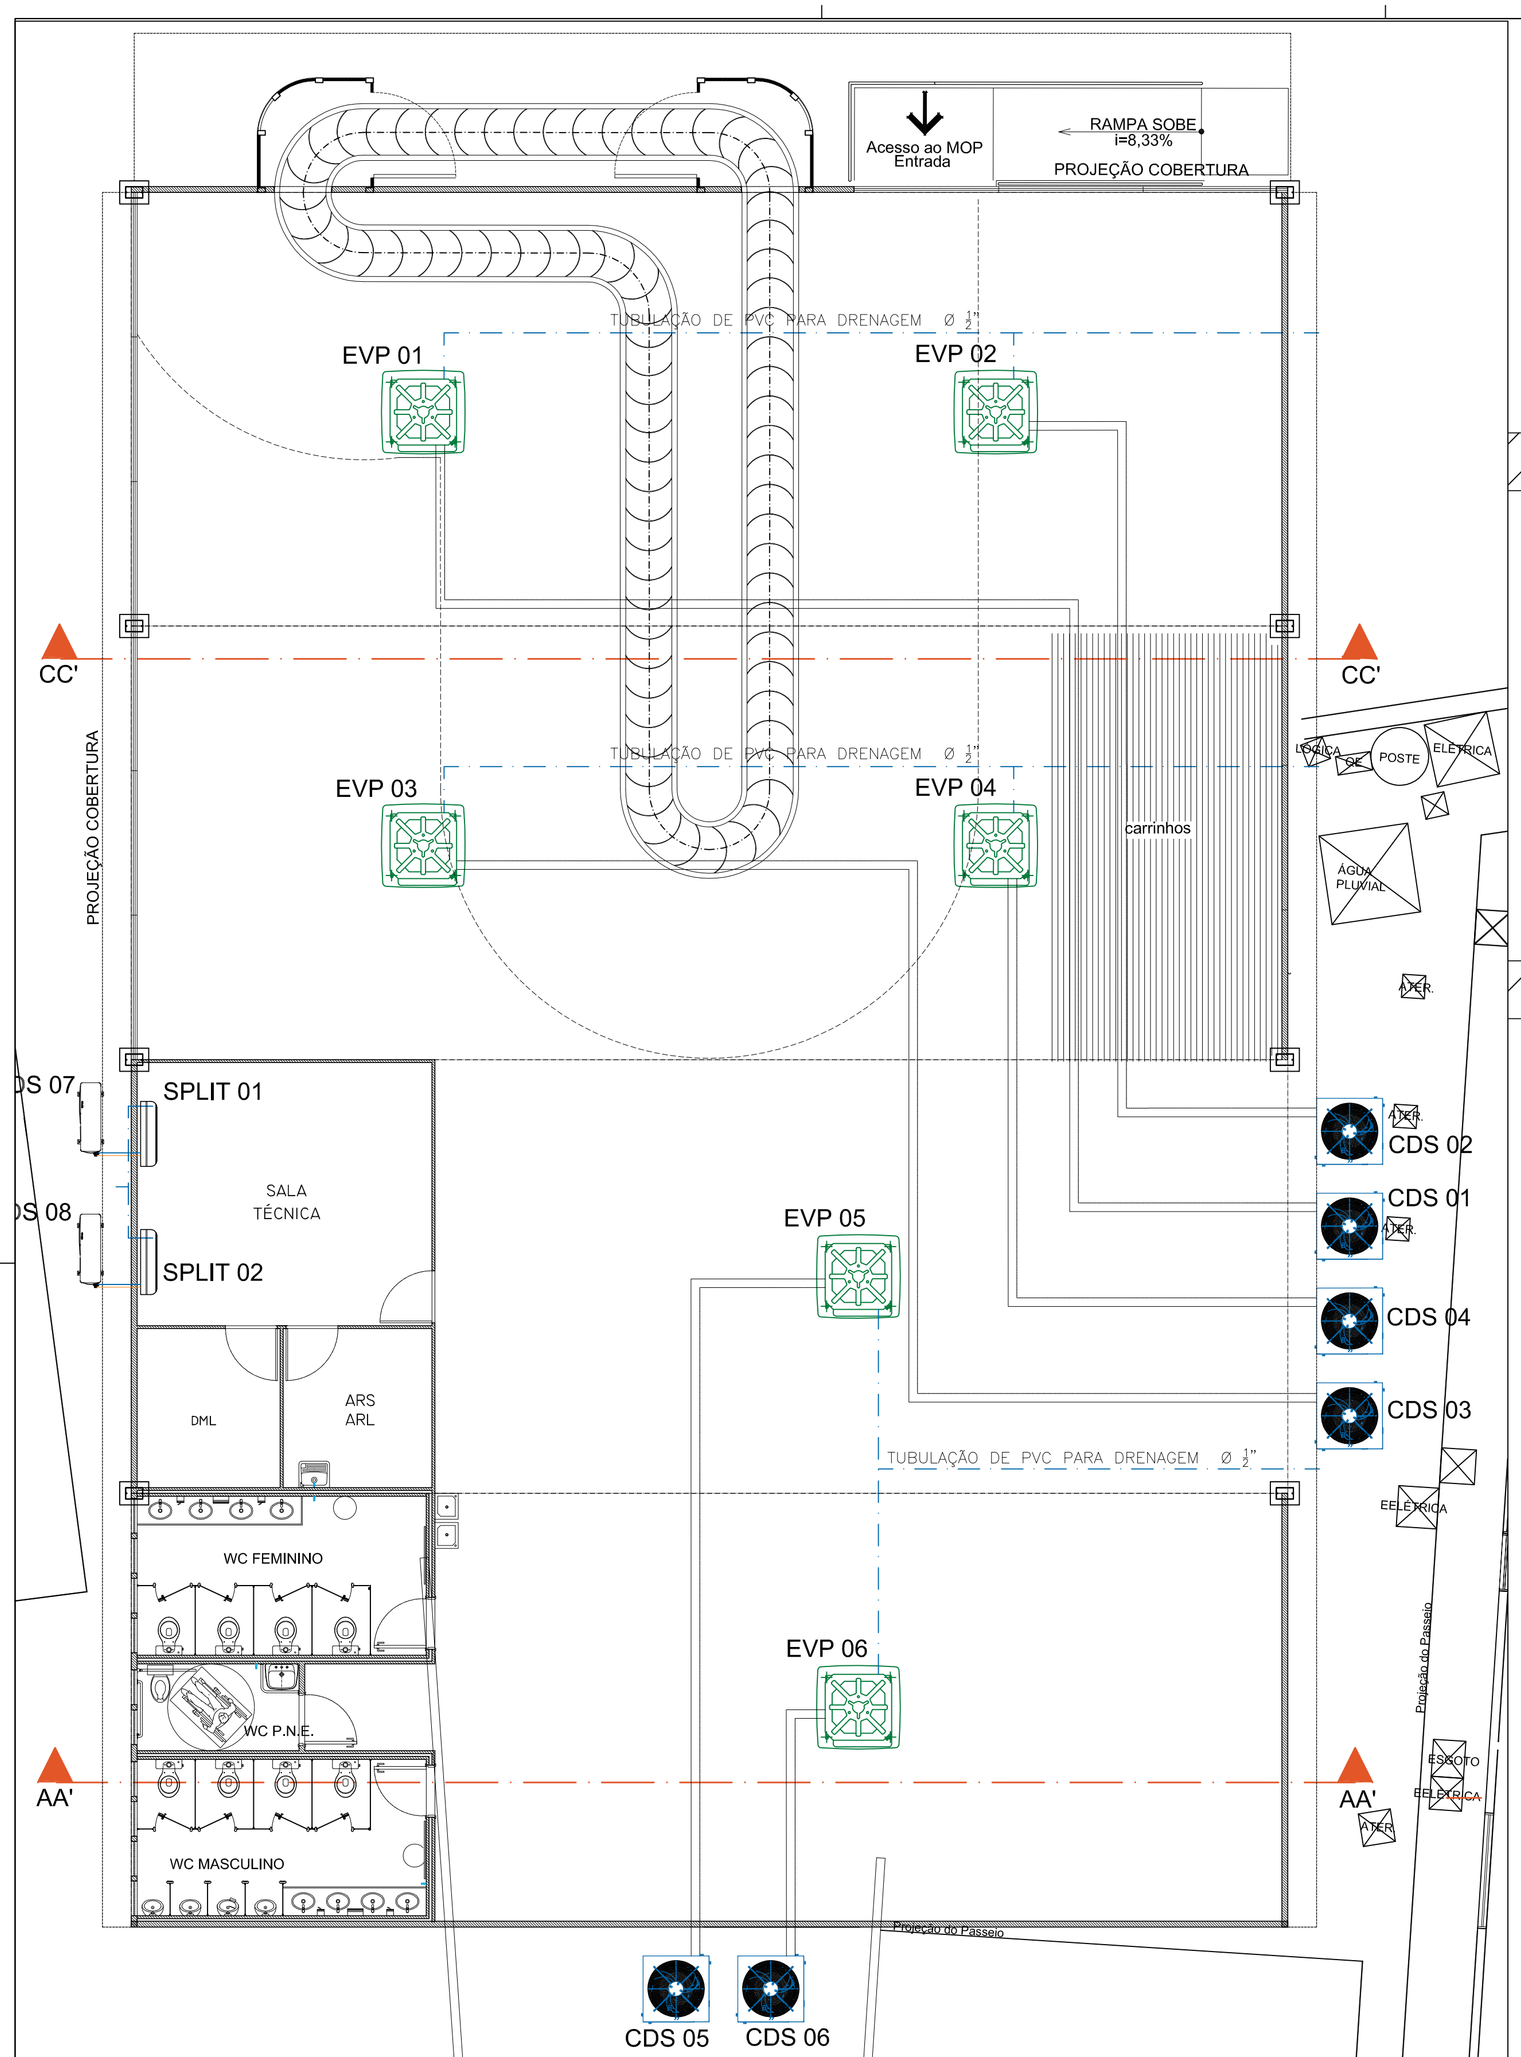

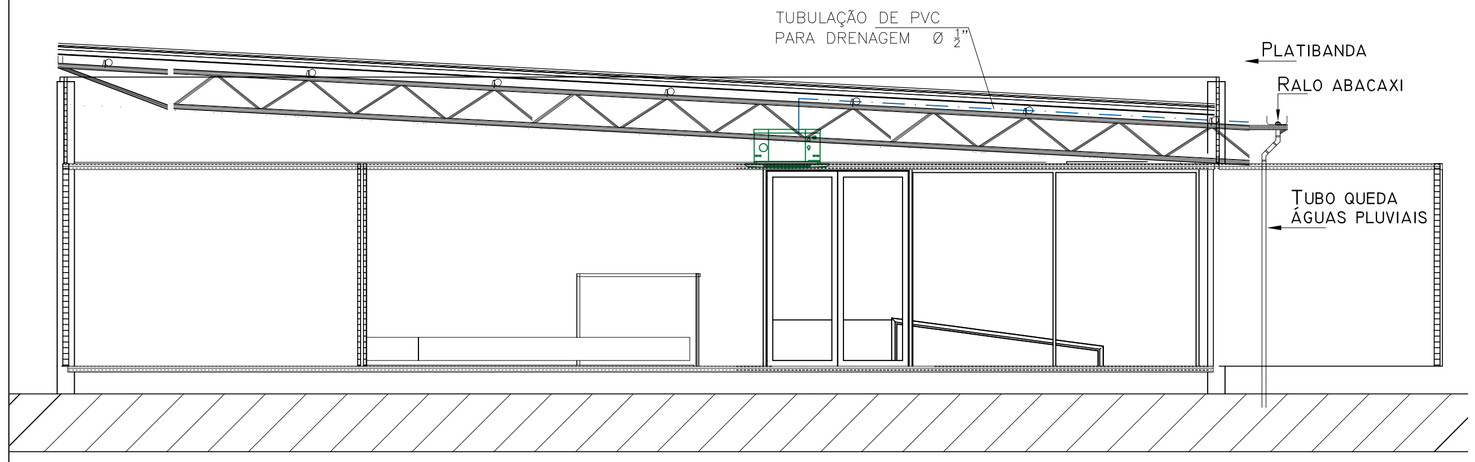

CORTE AA'
ESCALA 1:75

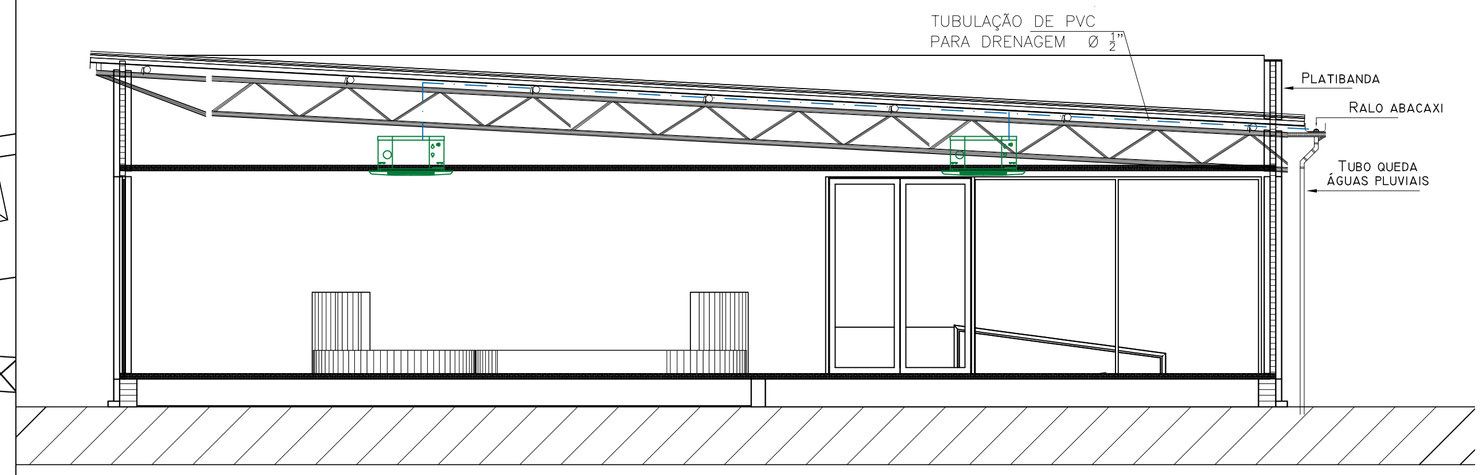

CORTE CC'
ESCALA 1:75

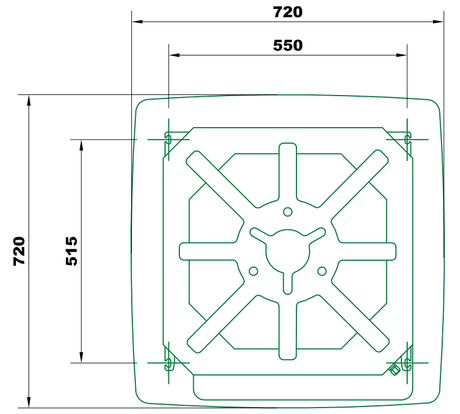

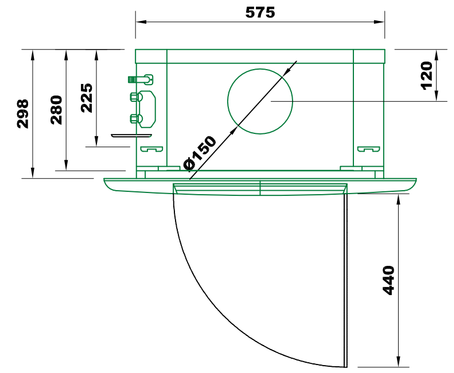

UNIDADE EVAPORADORA
ESCALA 1:10

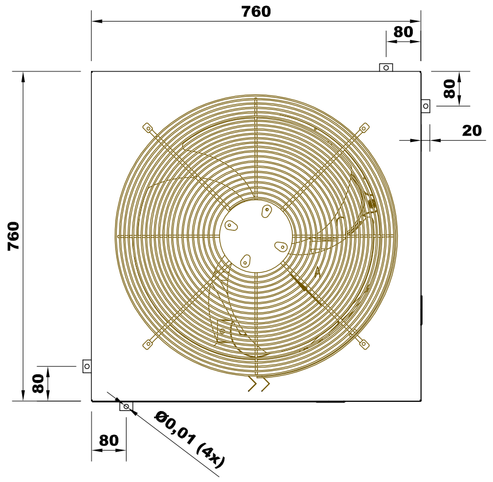

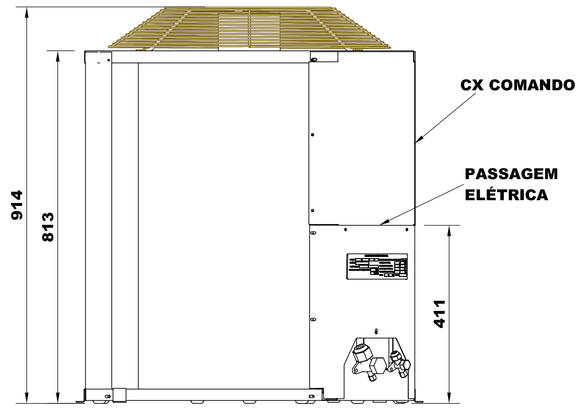

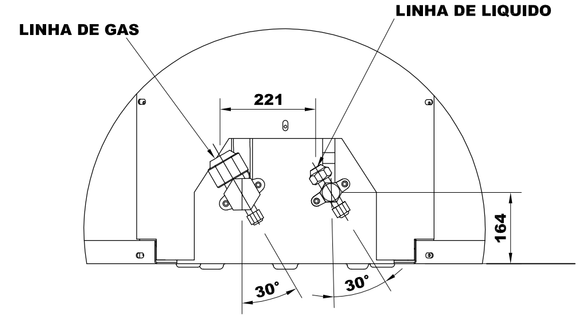

POSICIONAMENTO DAS VÁLVULAS

UNIDADE CONDENSADORA
ESCALA 1:10

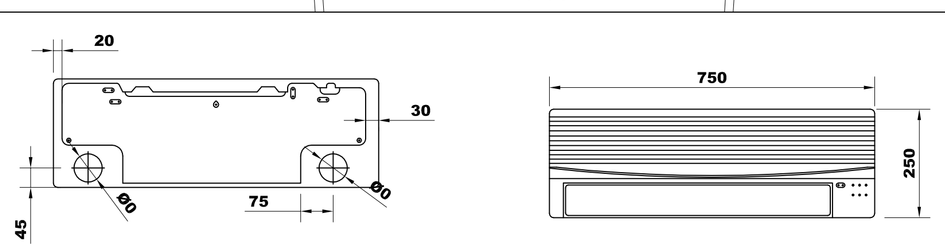

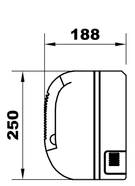

UNIDADE EVAPORADORA
ESCALA 1:10

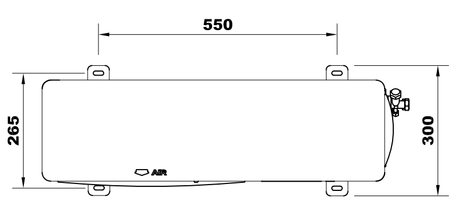

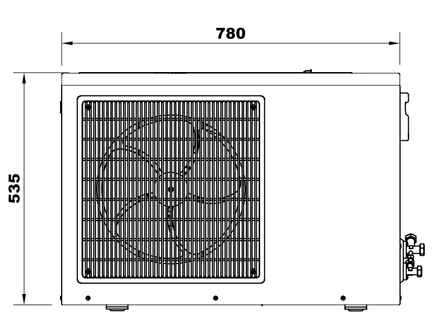

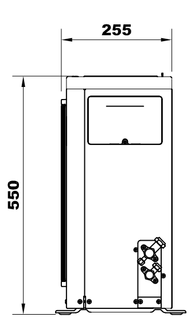

UNIDADE CONDENSADORA
ESCALA 1:10

REV.	MODIFICAÇÃO	DATA	PROJETISTA	DESENHISTA	APROVO

INFRAERO

ESCALA: INDICADA	DATA: 30/08/2010	DESENHISTA: VIVIAN

AUTOR DO PROJETO: ENG. ALEX C. F. DE CARVALHO — CREA: 40311 — UF: BA

COORDENADOR DE PROJETOS E OBRAS: ENG.REGINA EVANGELISTA — RUBRICA

GERENTE DE ENGENHARIA: ENG. LEILA REGINA REGIS DE ALMEIDA — RUBRICA

RUBRICA DO AUTOR

REG. DE ARQUIVO

SITIO: AEROPORTO DE ILHÉUS JORGE AMADO

ÁREA DO SITIO: TERMINAL DE PASSAGEIROS-MOP

ESPECIALIDADE/SUBESPECIALIDADE: ELETROMECÂNICA / AR CONDICIONADO

TIPO/ESPECIFICAÇÃO DO DOCUMENTO: PLANTA GERAL

TIPO DE OBRA	CLASSE DO PROJETO
INSTALAÇÃO	EXECUTIVO
SUBSTITUI A	SUBSTITUIDA POR

CODIFICAÇÃO: IL . 06 / 432.01 / 01576 / 00