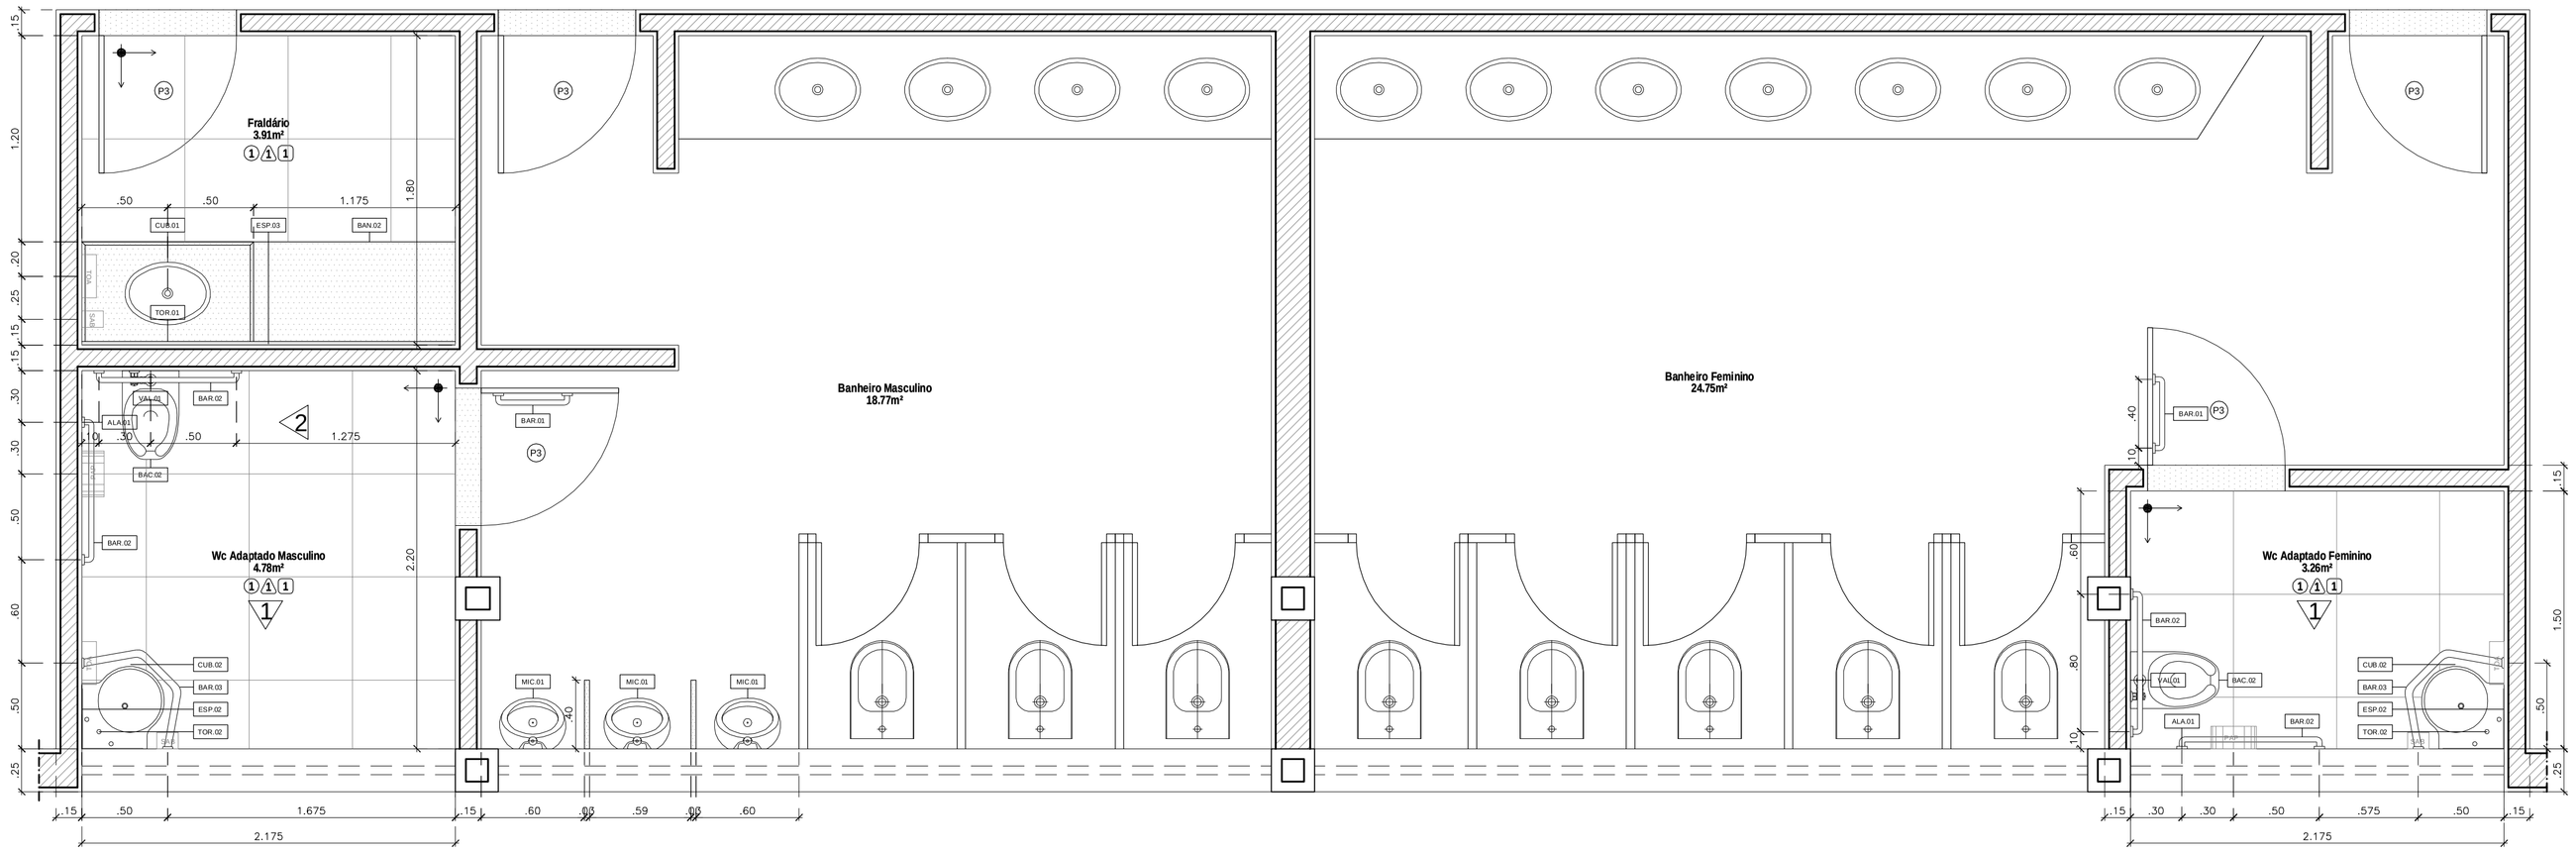

PLANTA BANHEIROS SAGUÃO
Esc. 1/25

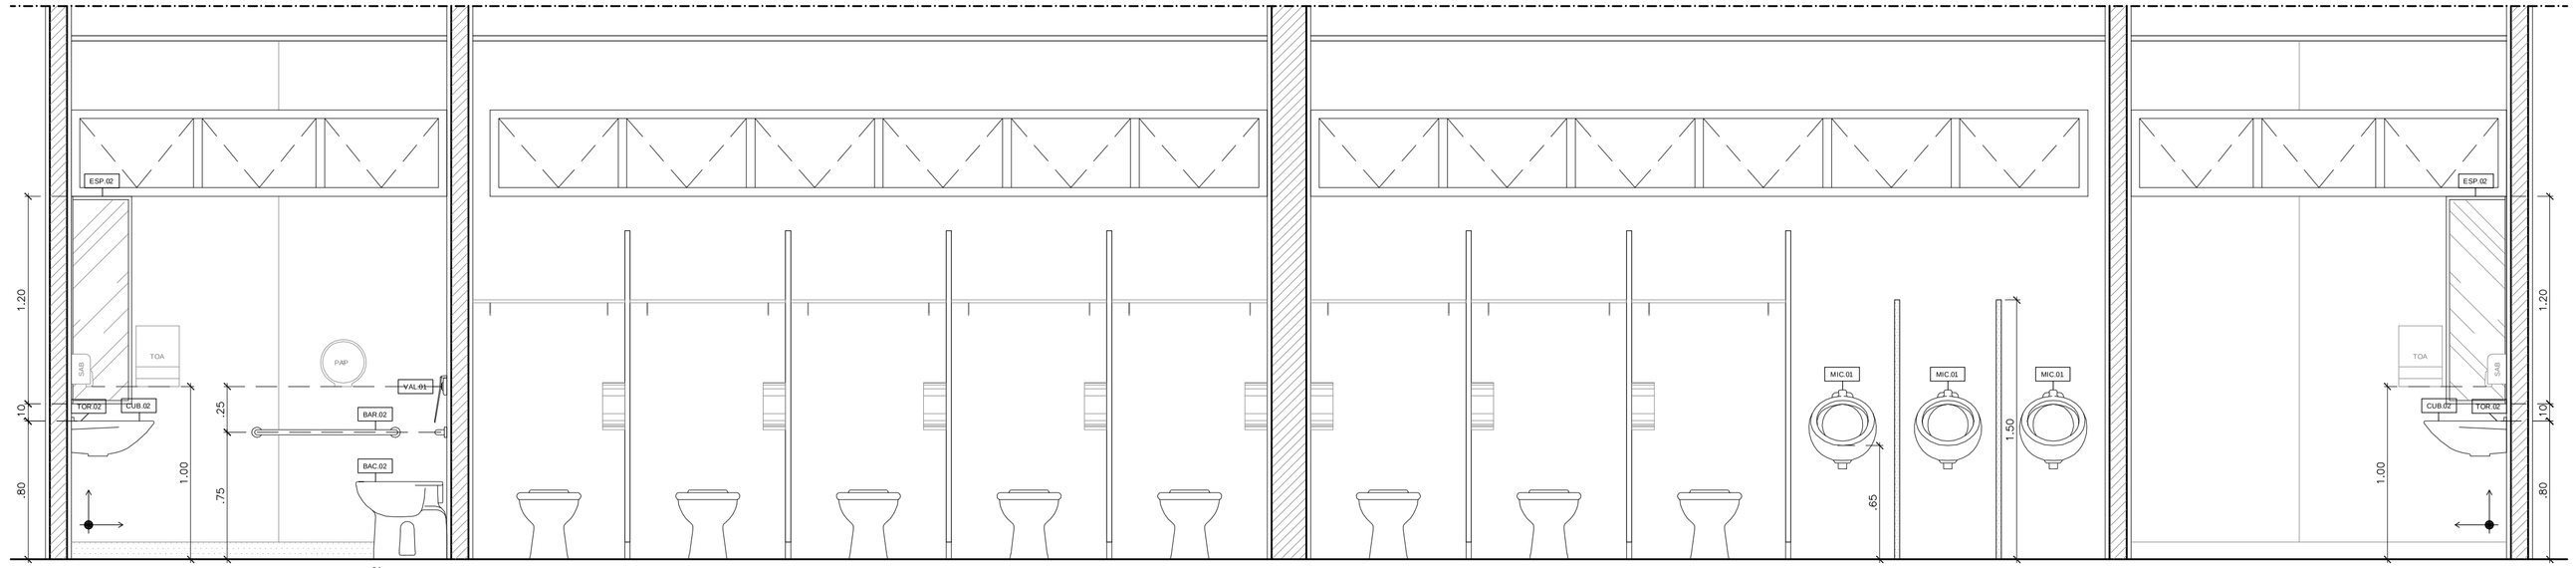

VISTA 01 BANHEIROS SAGUÃO
Esc. 1/25

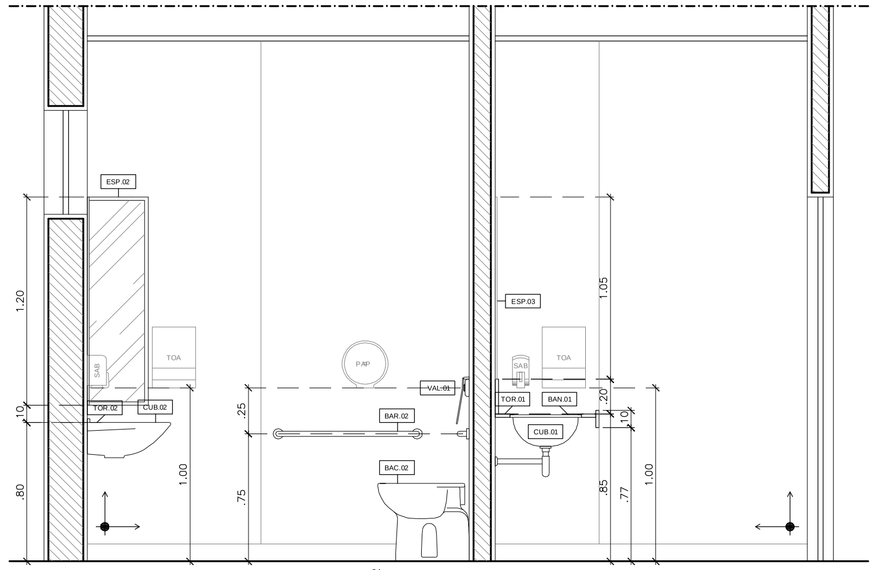

VISTA 02 BANHEIROS SAGUÃO
Esc. 1/25

LEGENDA

- (P1) **Porta de abrir em madeira 0,60 x 1,60m**
- (P3) **Porta de abrir em madeira 0,80 x 2,10m**
- (1) **Piso: Placas de granito cinza (60x60cm)**
- (A) **Parede: Laminado melamínico (cor Branco)**
- (1) **Teto: Forro de gesso (h=3.00m)**

LEGENDA BANHEIROS

BAN.02	Bancada em granito cinza andorinha (1.70x0.50m).	MIC.01	Mictório com sifão integrado, cor GE17 Branco Gelo, cód. M711, Deca ou equivalente técnico normatizado.	BAR.01	Barra reta, puxador horizontal para porta, em aço inox (0.40m ø 32mm), linha Docolmatic Benefit, cód.00446616, ref. Docol ou equivalente técnico normatizado.	ESP.01	Espelho cristal 4mm (2.80m x 1.05m), com bordas lapidadas, fixado sobre compensado naval 10mm aparafusado na parede.
CUB.01	Cuba de embutir oval grande, cor GE17 Branco Gelo, cód.L37, Deca ou equivalente técnico normatizado.	TOR.01	Torneira de bancada com fechamento automático, linha Decamatic, cód. 1170, Deca ou equivalente técnico normatizado.	BAR.02	Barra para transferência em aço inox (0.80m ø 32mm), linha Docolmatic Benefit, cód.00446416, ref. Docol ou equivalente técnico normatizado.	ESP.02	Espelho cristal 4mm com 02 peças (cada peça com 0.35m x 1.20m), bordas lapidadas, fixado em "L", sobre compensado naval 10mm aparafusado na parede.
CUB.02	Lavatório de canto, linha Master, cor GE17 Branco Gelo, cód.L76, Deca ou equivalente técnico normatizado.	TOR.02	Torneira de bancada com fechamento automático e alavanca, linha Docolmatic Pressmatic Benefit, cód.00490706, ref. Docol ou equivalente técnico normatizado.	BAR.03	Barra de apoio para lavatório de canto em aço inox, ref. Levevida ou equivalente técnico normatizado.	ESP.03	Espelho cristal 4mm (1.70m x 1.05m), com bordas lapidadas, fixado sobre compensado naval 10mm aparafusado na parede.
BAC.01	Bacia sanitária convencional, linha Vogue Plus, cód. P5, cor GE17 Branco Gelo, Deca ou equivalente técnico normatizado.	VAL.01	Acabamento para válvula de descarga com alavanca, linha Presmatic Benefit, cód. 00184906, ref. Docol ou equivalente técnico normatizado.	ALA.01	Alarme sonoro e visual de emergência, cód. AE-07, ref. Arco Sinalização Universal ou equivalente técnico normatizado.	OBS.: Os acessórios marcados como PAP = Dispenser para papel higiênico SAB = Dispenser para sabonete líquido e TOA = Dispenser para papel-toalha serão fornecidos pela empresa responsável pelos serviços de limpeza. Constam no projeto apenas a titulo de informação de locação e alturas.	
BAC.02	Bacia sanitária convencional, sem abertura frontal, linha Vogue Plus Conforto, cód.P51, cor GE17 Branco Gelo, Deca ou equivalente técnico normatizado.						

REV.	MODIFICAÇÃO	DATA	PROJETISTA	DESENHISTA	APROVO
-	-	-	-	-	

INFRAERO

SÍTIO: AEROPORTO DE CAMPO GRANDE

ÁREA DO SÍTIO: TERMINAL DE PASSAGEIROS

ESCALA	DATA	DESENHISTA	ESPECIALIDADE/SUBESPECIALIDADE
1/25	AGOSTO/2011	NATALIA	ARQUITETURA

TIPO/ESPECIFICAÇÃO DO DOCUMENTO: DETALHES BANHEIROS SAGUÃO

AUTOR DO PROJETO	CREA	UF
NATALIA NOGUEIRA GAMA	42851/D	CE

VALIDADO POR	CREA	UF
PATRIC SOUZA LEÃO	12309/D	DF

APROVADO POR	CREA	UF
ANDRE EMANUEL S. MENEGHIN	10949/D	DF

TIPO DE OBRA: AMPLIAÇÃO/REFORMA

CLASSE DO PROJETO: PROJETO BÁSICO

SUBSTITUI A:

SUBSTITUÍDA POR:

RUBRICA DO AUTOR:

REGISTRO DE ARQUIVO:

CODIFICAÇÃO: CG.06/201.07/000472/00