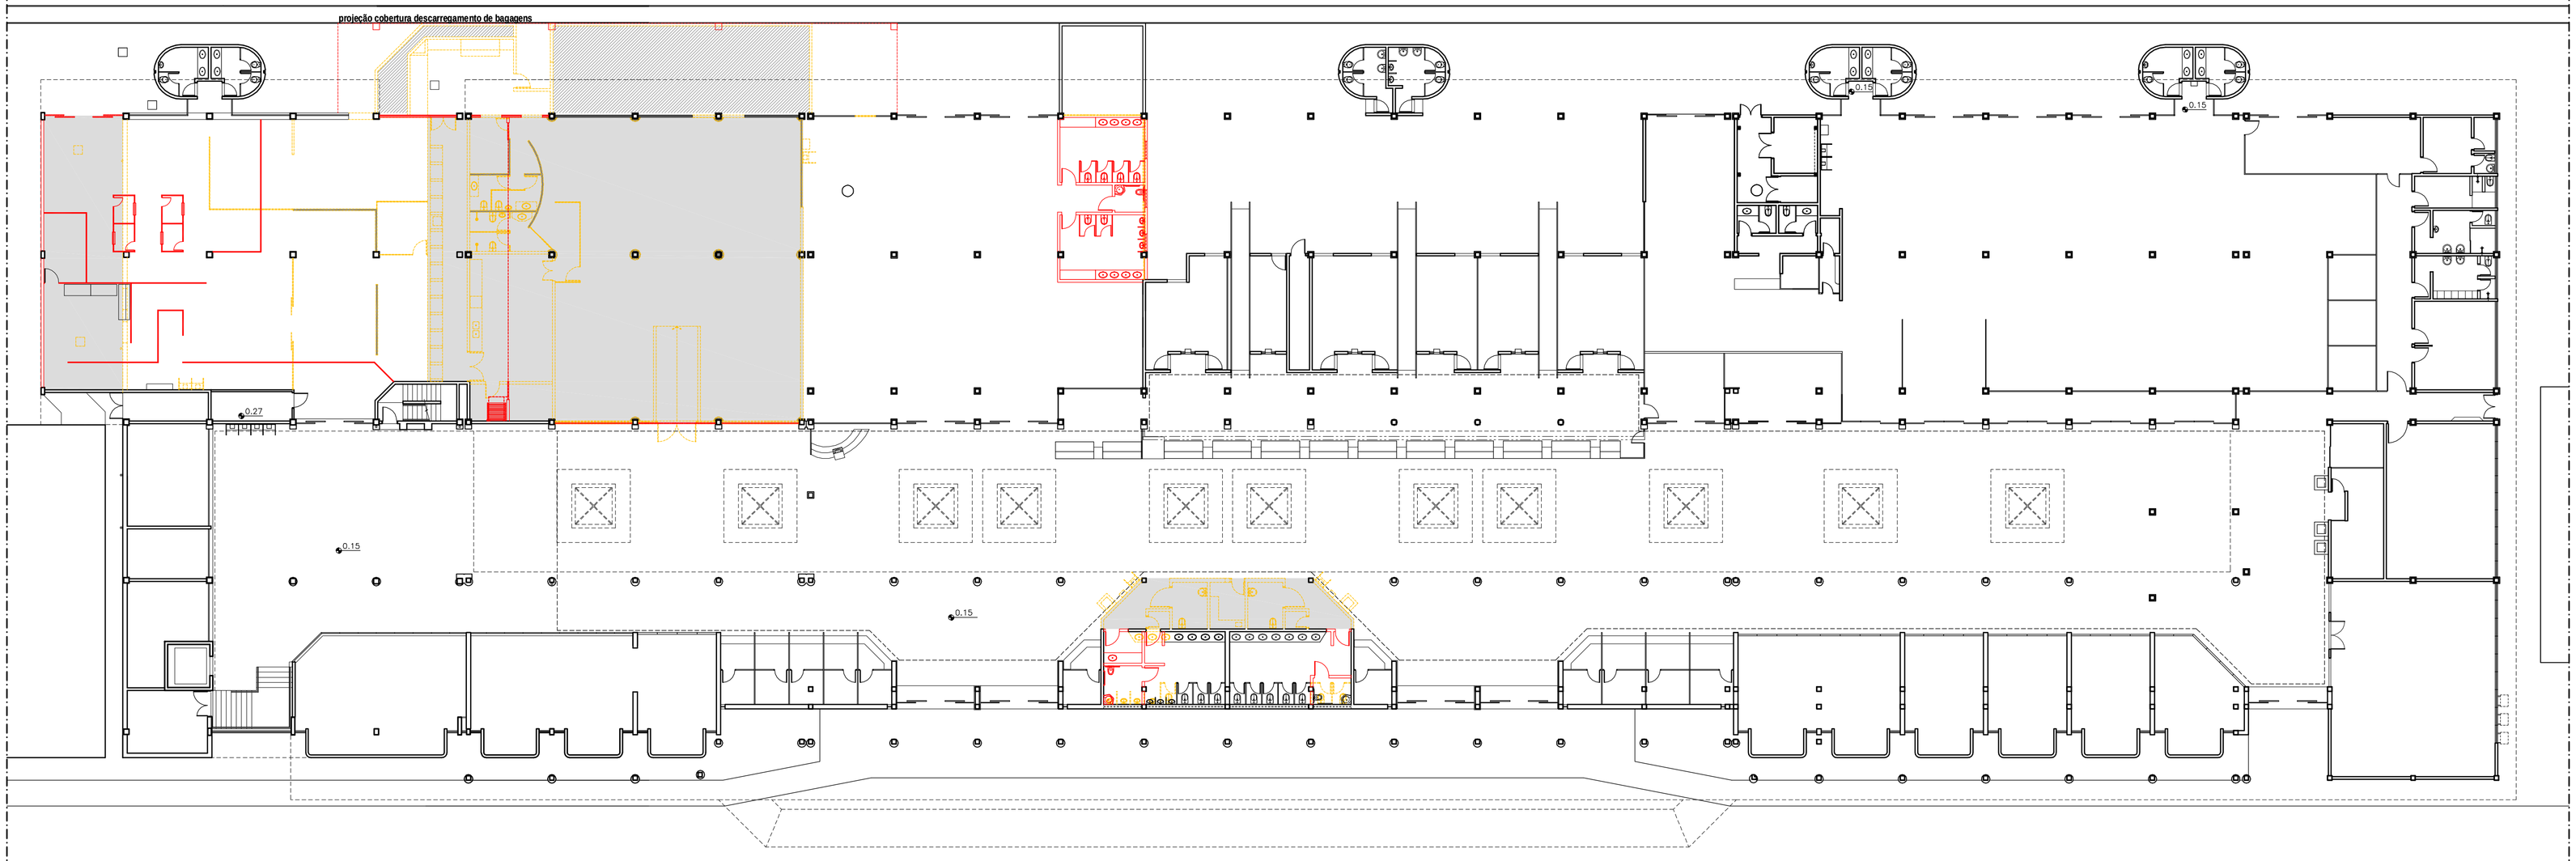

PLANTA DE REFORMA
Esc. 1/200

PLANTA SITUAÇÃO ATUAL
Esc. 1/250

LEGENDA

- Alvenaria a construir
- Divisórias a construir (h=3.00m*)
- Esquadrias novas
- Alvenaria a demolir
- Dry-wall a demolir
- Divisórias a retirar
- Esquadrias a retirar
- Piso/Forro modificados
- Área a ser pavimentada

* As divisórias dos guichês da imigração terão h=2.50m
* As divisórias dos boxes dos banheiros terão h=1.80m

REV.	MODIFICAÇÃO	DATA	PROJETISTA	DESENHISTA	APROVO
-	-	- -	-	-	

INFRAERO

SÍTIO: AEROPORTO DE CAMPO GRANDE
ÁREA DO SÍTIO: TERMINAL DE PASSAGEIROS

ESCALA	DATA	DESENHISTA	ESPECIALIDADE/SUBESPECIALIDADE
INDICADA	AGOSTO/2011	NATALIA	ARQUITETURA

AUTOR DO PROJETO	CREA	UF	TIPO/ESPECIFICAÇÃO DO DOCUMENTO
NATALIA NOGUEIRA GAMA	42851/D	CE	PLANTAS BAIXAS SITUAÇÃO ATUAL/REFORMA

VALIDADO POR	CREA	UF	TIPO DE OBRA	CLASSE DO PROJETO
PATRIC SOUZA LEÃO	12309/D	DF	AMPLIAÇÃO/REFORMA	PROJETO BÁSICO

APROVADO POR	CREA	UF	SUBSTITUI A	SUBSTITUÍDA POR
ANDRE EMANUEL S. MENEGHIN	10949/D	DF		

RUBRICA DO AUTOR	REGISTRO DE ARQUIVO	CODIFICAÇÃO
		CG.06/201.08/000468/00