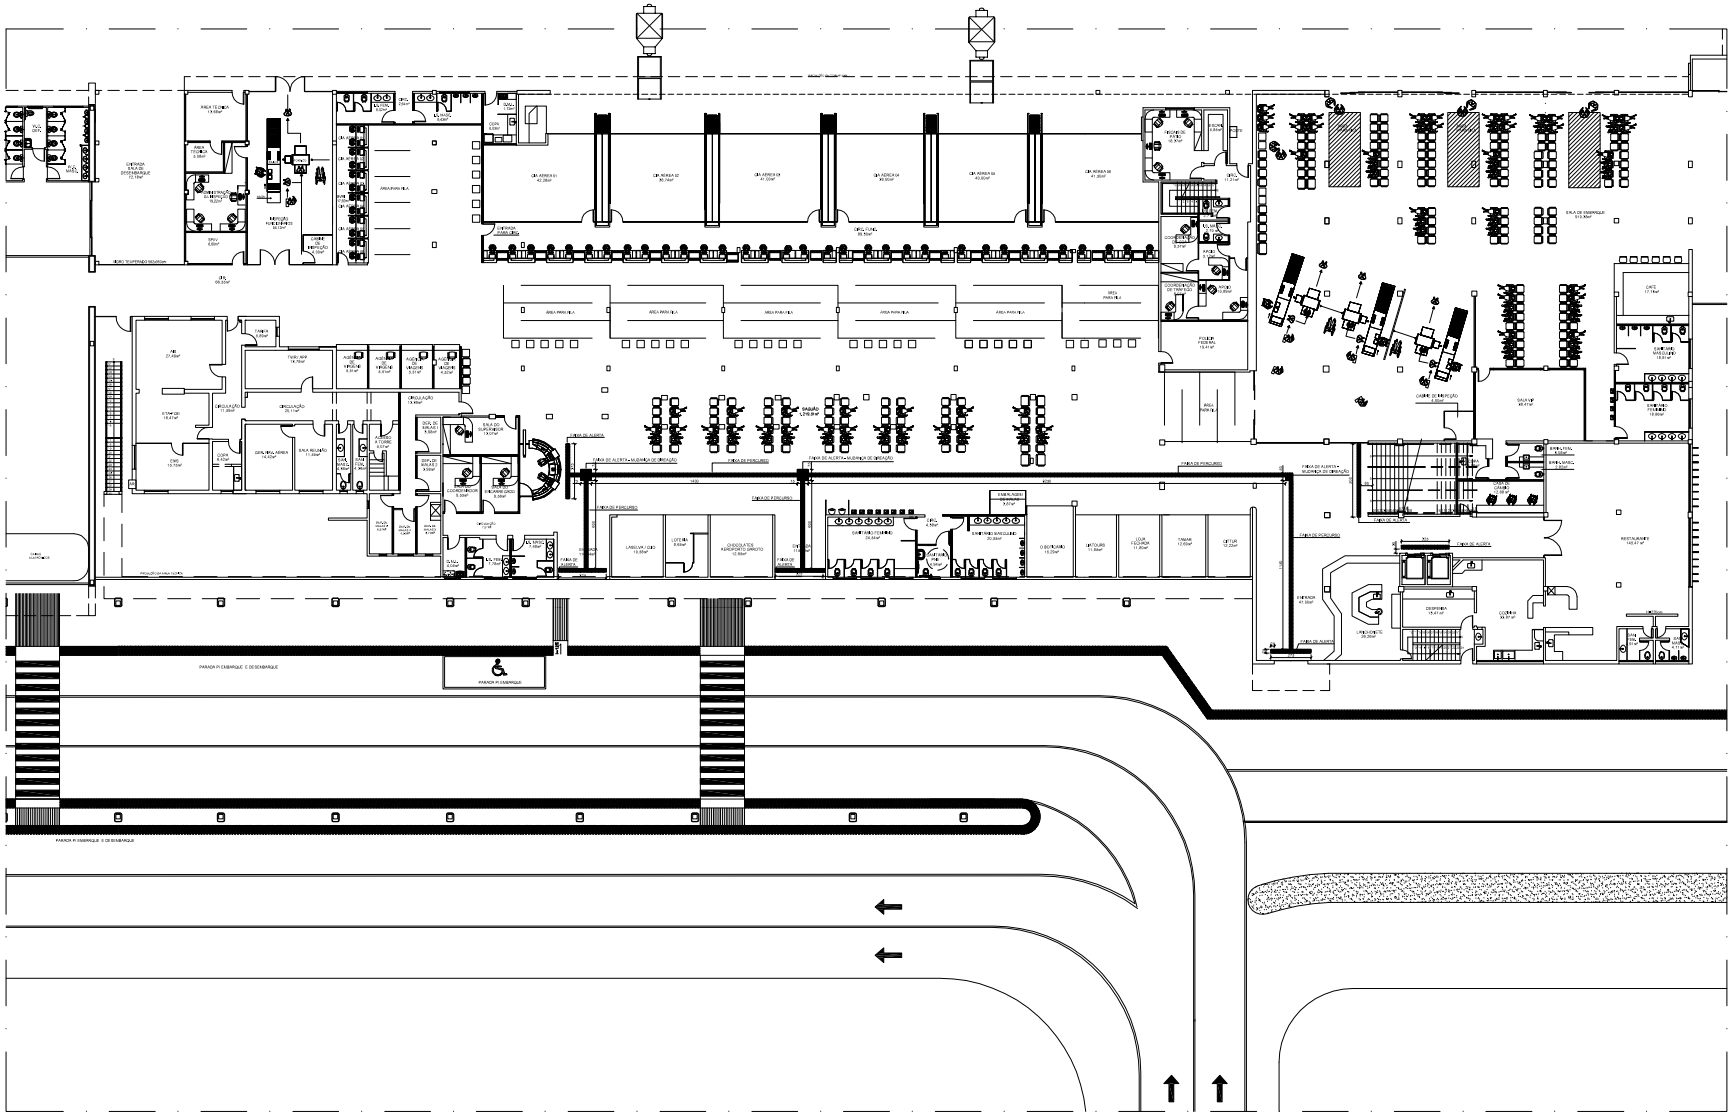

ESPECIFICAÇÃO SINALIZAÇÃO DE PISO

- PISO DE ALERTA - PISO TÁTIL DE BORRACHA 25x25cm, TIPO PONTILHADO, NA COR CINZA, SP BORRACHAS, ARCO MODULAR OU SIMILAR.
- PISO DIRECIONAL - PISO TÁTIL DE BORRACHA 25x25cm, TIPO RANHURADO, NA COR CINZA, SP BORRACHAS, ARCO MODULAR OU SIMILAR.

REV.	MODIFICAÇÃO	DATA	PROJETISTA	DESENHISTA	APROVO.

PLANEJAMENTO E CONSULTORIA

Coordenador do Projeto: ARQ° MARGARETE NICOLE	CREA/CAU: 49203/D/SP	Autor do Projeto: Resp.Téc.: ARQ° ELISSA H. M. PRIMAVERA	CREA/CAU: 0
Numero: 200_PELARQ.OE-1030/01	Desenho: ELABORADO/A: LOFT ARQUITETURA	Escala: INDICADA	Data: 21/11/2011

INFRAERO	OBRA: AEROPORTO EURICO AGUIAR SALLES -SBVT
	AREA DO EDIFICIO: TERMINAL DE PASSAGEIROS
ESCALA:	DATA: DESENHISTA: LOFT
	CONTEUDO DA FOLHA DO DESENHO: ARQUITETURA E URBANISMO
FISCAL DO CONTRATO: ANDRE NASCIMENTO LOPES	RUBRICA: TIPO DESCRIÇÃO DO DESENHO: PLANTA BAIXA - PAV. TÉRREO ACESSIBILIDADE
FISCAL DO CONTRATO: FÚLVIA SOARES COELHO	RUBRICA: TIPO DE OBRA: REFORMA / CLASSE DO PROJETO: PROJETO BASICO
GESTOR DO CONTRATO: LUIS NOGUEIRA DE ARAUJO / LEANDRO LABARRERE DE SOUZA	RUBRICA: FORTALEZA - / SUBSTITUIDA POR: -
TERMO DE CONTRATO Nº: 0015-EO/2011/0023	CÓPIA DE: VT.06/201.08/04718/01