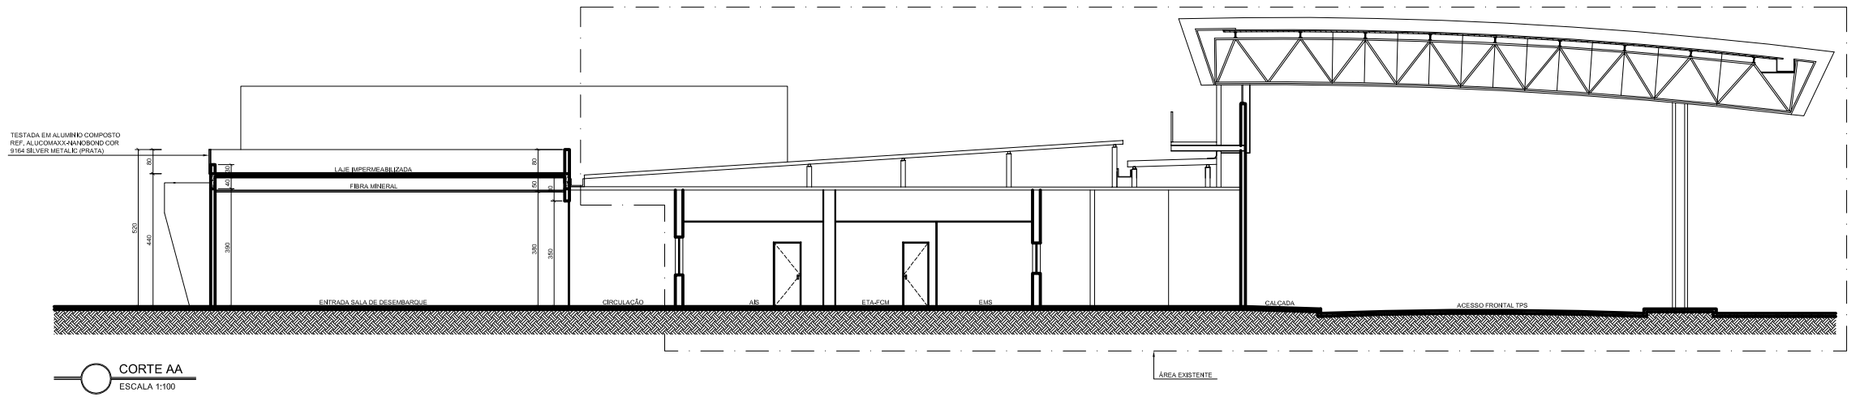

CORTE AA
ESCALA 1:100

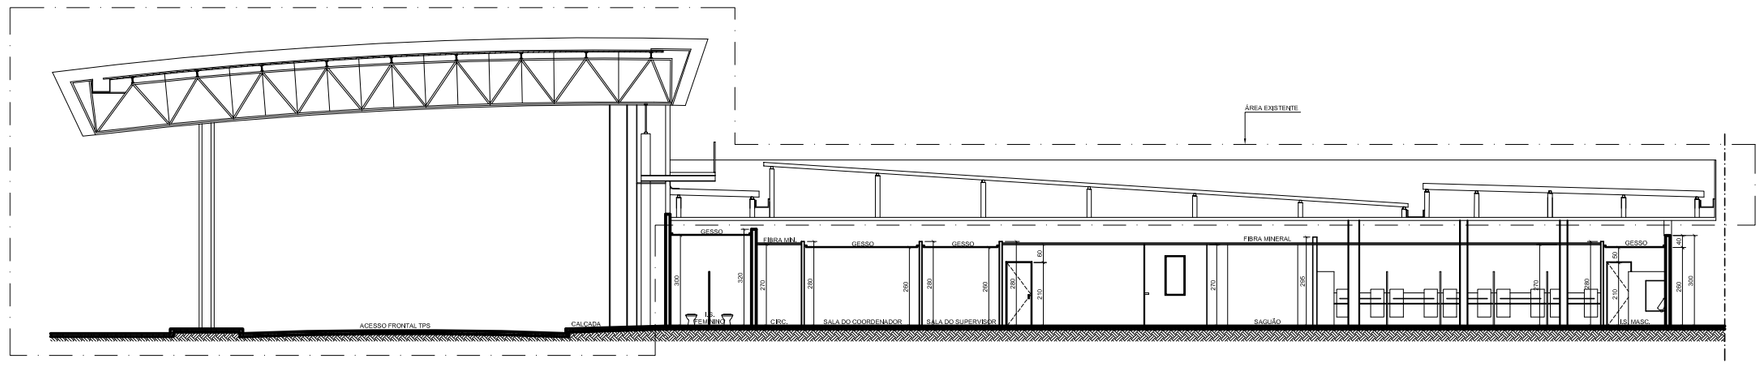

CORTE BB
ESCALA 1:100

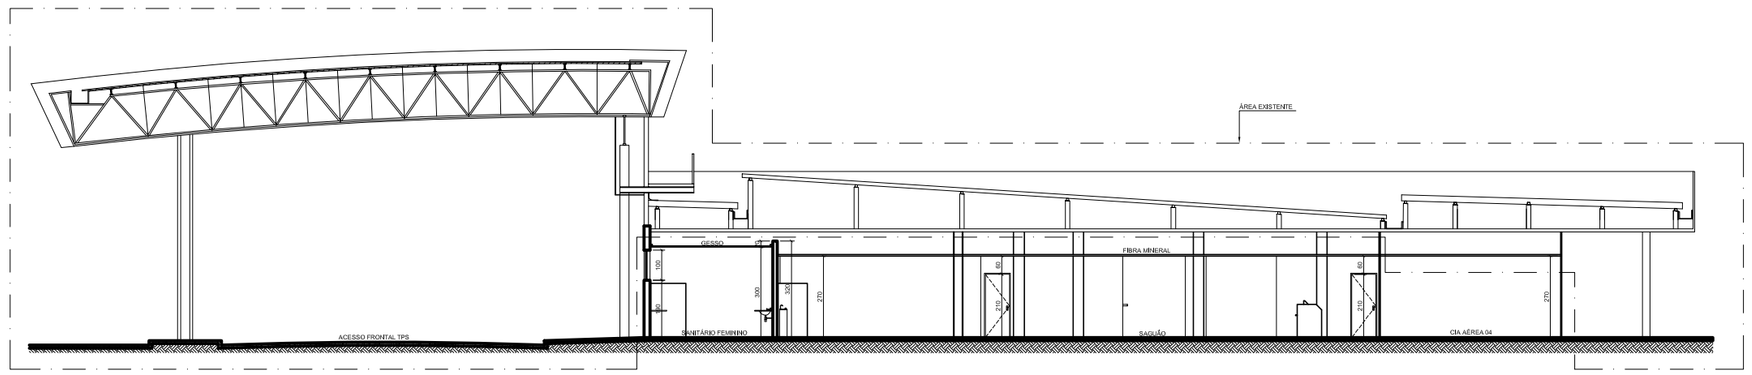

CORTE CC
ESCALA 1:100

REV.	MODIFICAÇÃO	DATA	PROJETISTA	DESENHISTA	APROVO

PLANEJAMENTO E CONSULTORIA

Coordenador do Contrato: CREA/UF: ARQ° MARGARET SIEGLE 4522/DES	Autor do Projeto/ Resp. Técnico: CREA/UF: ARQ° ELISSA M. M. FRINHANHI 5548/DES	Co/Autor: CREA/UF:	
Numero: 200_PB.ARQ.DE-1008/01	Desenhista: KAROLINA LOFT ARQUITETURA	Escala: INDICADA	Data: 21/11/2011

INFRAERO

SÍTIO: AEROPORTO EURICO AGUIAR SALLES -SBVT	
ÁREA DO SÍTIO: TERMINAL DE PASSAGEIROS	
ESCALA / DATA / DESENHISTA: LOFT	ESPECIALIDADE/SUBESPECIALIDADE: ARQUITETURA E URBANISMO
FISCAL DO CONTRATO / RUBRICA: ANDRÉ NASCIMENTO LOPES	TIPO/ESPECIFICAÇÃO DO DOCUMENTO: CORTES AA, BB E CC
FISCAL DO CONTRATO / RUBRICA: FÚLVIA SOARES COELHO	TIPO DE OBRA: REFORMA / CLASSE DO PROJETO: PROJETO BÁSICO
GESTOR DO CONTRATO / RUBRICA: LUIS NOGUEIRA DE ARAUJO LEANDRO LABARRERE SOUZA	SUBSTITUI A: - / SUBSTITUÍDA POR: -
TERMO DE CONTRATO Nº: 0015-EG/2011/0023	CODIFICAÇÃO: VT.06/201.11/04696/01