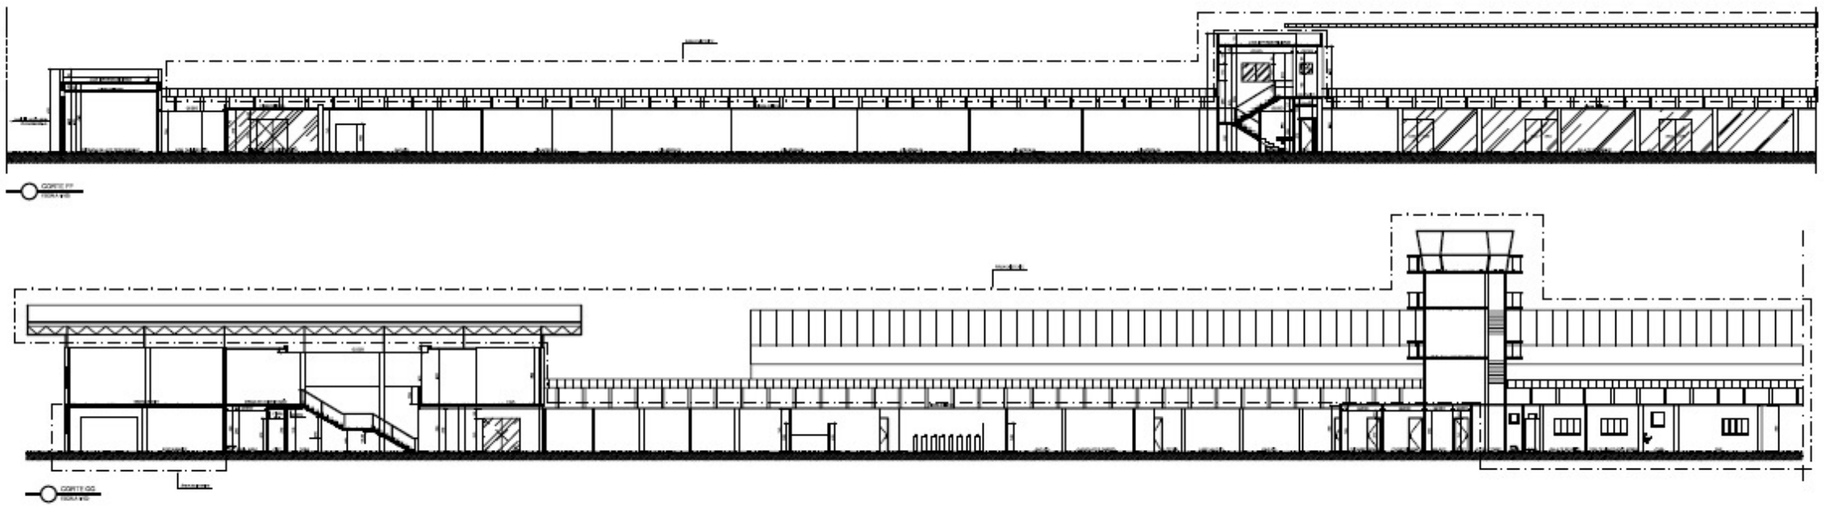

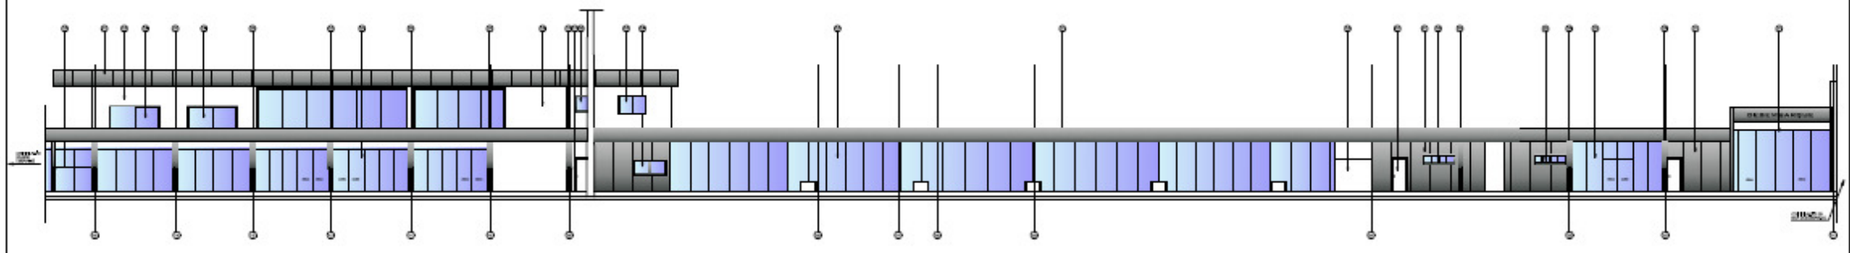

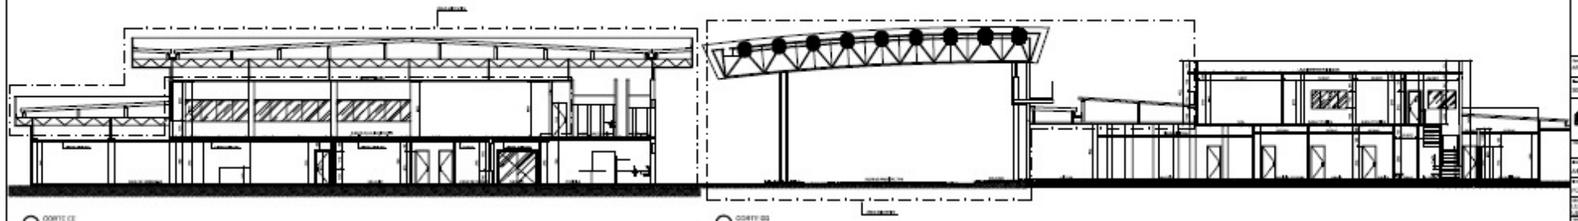

PLANEJAMENTO E CONSULTORIA

AEROPORTO EURICO AGUIAR SALLES (SBVT)

TERMINAL DE PASSAGEIROS

ARQUITETURA E URBANISMO

CORTES CC, CD, FF, GG E FACHADA AR

REFORMA

PROJETO BÁSICO

VT.06/201.00/04697/01