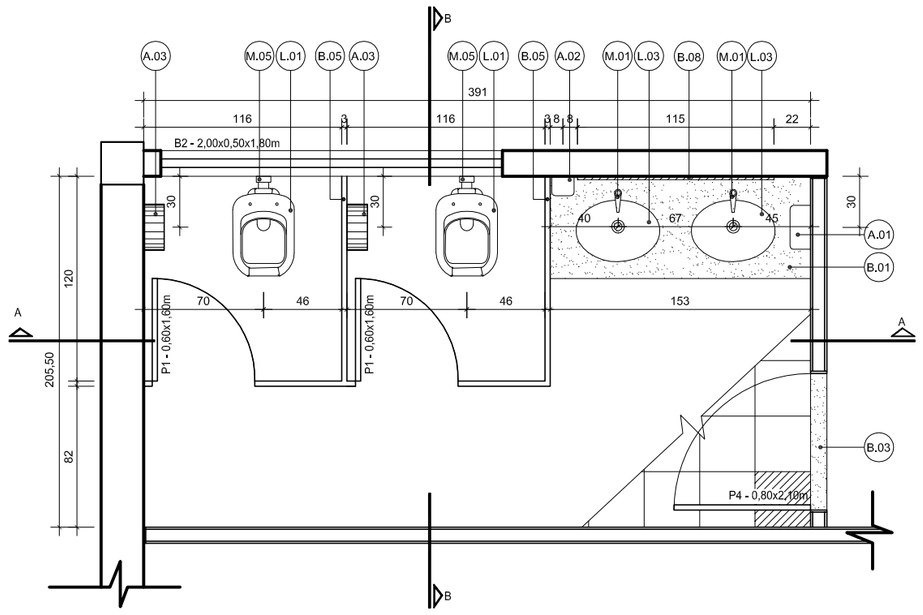

PLANTA BAIXA - BANHEIRO FEMININO
ESCALA 1:25 ÁREA: 7,70m²
1° PAVIMENTO – ÁREA EXTERNA

PISO: CERÂMICA DIAMANTE BRANCO AC 32,5X32,5 cm, ELIANE;
PAREDE: CERÂMICA DIAMANTE BRANCO 32,5X57 cm, ELIANE, ATÉ A ALTURA DE 124cm, ACIMA UMA FAIXA DE 22 cm GRANITO BRANCO DALLAS, E ACIMA, CERÂMICA DIAMANTE BRANCO 32,5X57 cm, ELIANE ;
TETO: FORRO EM GESSO EMASSADO COM 2 DEMÃOS DE MASSA ACRÍLICA LIXADO E PINTADO COM 3 DEMÃOS DE TINTA ACRÍLICA NA COR BRANCO NEVE, CORAL OU SIMILAR.

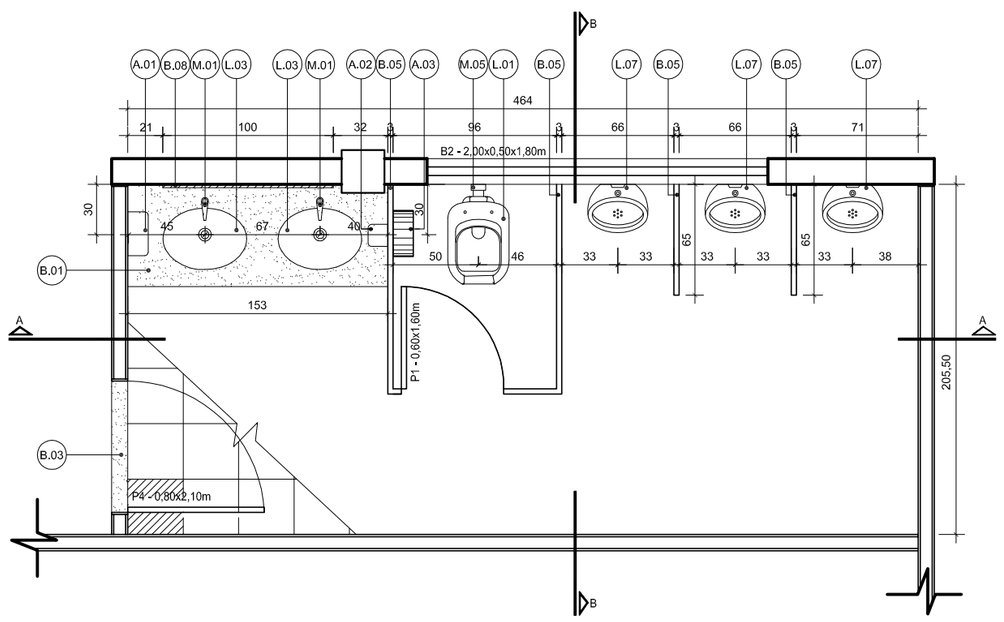

PLANTA BAIXA - BANHEIRO MASCULINO
ESCALA 1:25 ÁREA: 9,39m²
1° PAVIMENTO – ÁREA EXTERNA

PISO: CERÂMICA DIAMANTE BRANCO AC 32,5X32,5 cm, ELIANE;
PAREDE: CERÂMICA DIAMANTE BRANCO 32,5X57 cm, ELIANE, ATÉ A ALTURA DE 124cm, ACIMA UMA FAIXA DE 22 cm GRANITO BRANCO DALLAS, E ACIMA, CERÂMICA DIAMANTE BRANCO 32,5X57 cm, ELIANE ;
TETO: FORRO EM GESSO EMASSADO COM 2 DEMÃOS DE MASSA ACRÍLICA LIXADO E PINTADO COM 3 DEMÃOS DE TINTA ACRÍLICA NA COR BRANCO NEVE, CORAL OU SIMILAR.

ESPECIFICAÇÃO DE MATERIAIS:

LOUÇAS (L)	
ITEM	DESCRIÇÃO
L.01	BACIA CONVENCIONAL AZÁLEA CELITE COR BRANCA, CÓD.:91303
L.02	BACIA SANITÁRIA, COR BRANCA, LINHA CONFORTO, CÓD.: P510, INCLUSIVE ASSENTO, DECA OU SIMILAR.
L.03	CUBA DE EMBUTIR OVAL BRANCA REF.: CELITE - CÓD.:10119 OU SIMILAR
L.04	CUBA DE SEMI ENCAIXE QUADRADA DECA CÓD.: L 830.C OU SIMILAR
L.05	LAVATÓRIO HANDICAPPED, REF.: CELITE CÓD.: 54055 . OU SIMILAR
L.06	COLUNA SUSPENSA PARA LAVATÓRIO, COR BRANCA; CÓD.: 56202 OU SIMILAR
L.07	MICTÓRIO CONVENCIONAL REF.: DECA, CÓD.: M715 OU SIMILAR
L.08	TANQUE DE LOUÇA DECA COM COLUNA COR BRANCO; TQ 02/CT 25 OU SIMILAR
L.09	LAVATÓRIO DE AÇO - LIGA AISI 304 18 / 8 - FISCHER - REF. TQHD COM SIFÃO CROMADO

METAIS (M)	
ITEM	DESCRIÇÃO
M.01	TORNEIRA PARA LAVATÓRIO DE MESA COM SENSOR BIVOLT DECALUX, CÓD.: 1180.C
M.02	TORNEIRA DE PAREDE PARA TANQUE CROMADA REF.: 1153 C39 - DECA OU SIMILAR.
M.03	TORNEIRA MESA BICA MÓVEL COM AREJADOR ARTICULÁVEL, LINHA TARGA, CÓD.: 1167 C40 CR, DECA OU SIMILAR.
M.04	CUBA PARA EMBUTIR (58,5x36x18cm), AÇO INOX AISI 304; ACABAMENTO POLIDO; LIGA 18:8, LINHA TRADICIONAL Nº2 - FRANKE OU SIMILAR.
M.05	ACABAMENTO DE VÁLVULA DE DESCARGA ANTIVANDALISMO; REF.: DOCOL, CÓD.: 01505006
M.06	SUPORTE DE APOIO PARA LAVATÓRIO, LINHA PHD, CÓD.: EAN: 921 OU SIMILAR
M.07	BARRA DE APOIO EM INOX DE 80cm, LINHA PHD, CÓD.: EAN: 901 OU SIMILAR
M.08	DUCHA HIGIÊNICA, LINHA JET AQUARIUS, REF.: 2195-A, FABRIMAR OU SIMILAR.
M.09	TORNEIRA MONOCOMANDO COM BICA MÓVEL E DUCHA REMOVÍVEL COPPA, DECA, REF. DE-2266

ACESSÓRIOS (A)	
ITEM	DESCRIÇÃO
A.01	DISPENSER TOALHEIRO INTERFOLHAS AH 34.010, TRANSPARENTE , JOFEL OU SIMILAR
A.02	DISPENSER PARA SABONETE LÍQUIDO, LINHA EURO, AC 81.000, TRANSP., JOFEL OU SIMILAR.
A.03	PORTA PAPEL HIGIÊNICO EM ROLO AE 52.010, TRANSP., ROLOS ATÉ 500m, JOFEL OU SIMILAR.

BANCADAS E OUTROS (B)	
ITEM	DESCRIÇÃO
B.01	BANCADA EM GRANITO POLIDO BRANCO DALLAS ESP.: 2cm.
B.02	BANCADA EM GRANITO POLIDO BRANCO DALLAS ESP.: 2cm, RODABANCA H=20cm
B.03	SOLEIRA EM GRANITO POLIDO BRANCO DALLAS
B.04	RODAPÉ EM GRANITO POLIDO BRANCO DALLAS
B.05	DIVISÓRIA EM GRANITO POLIDO BRANCO DALLAS ESP.: 3cm
B.06	DIVISÓRIA ART FLEX NA COR PRETA COM PORTA DE VIDRO
B.07	DIVISÓRIA DE DRYWALL
B.08	ESPELHO EM CRISTAL 4mm, BISOTADO
B.09	CADEIRA DE AMAMENTAÇÃO VENEZA EM CORINO COR BRANCA
B.10	ESTEIRA PLASTIFICADA PARA TROCA DE FRALDAS

NOTA:

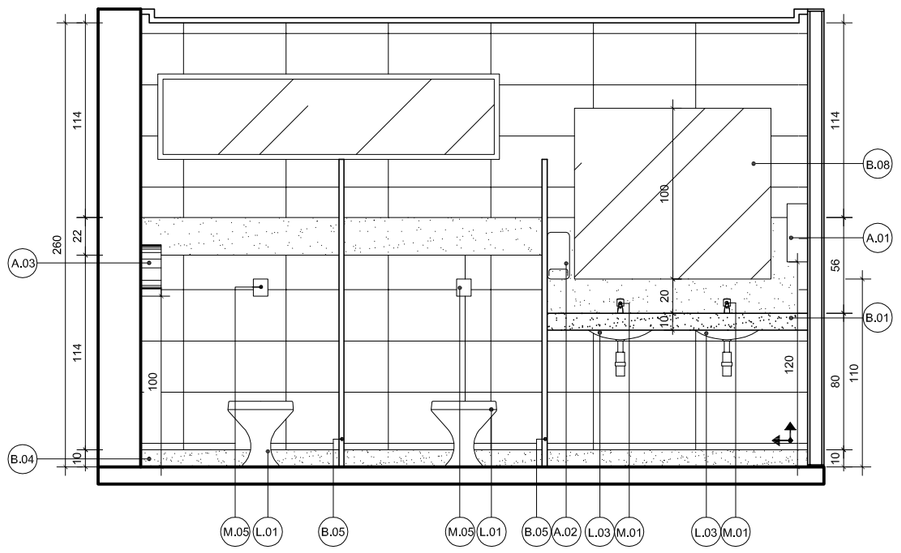

CORTE AA - BANHEIRO FEMININO
ESCALA 1:25
1° PAVIMENTO – ÁREA EXTERNA

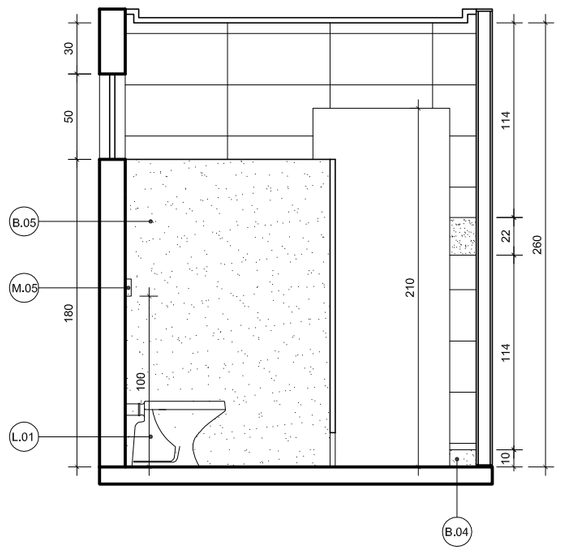

CORTE BB - BANHEIRO FEMININO
ESCALA 1:25
1° PAVIMENTO – ÁREA EXTERNA

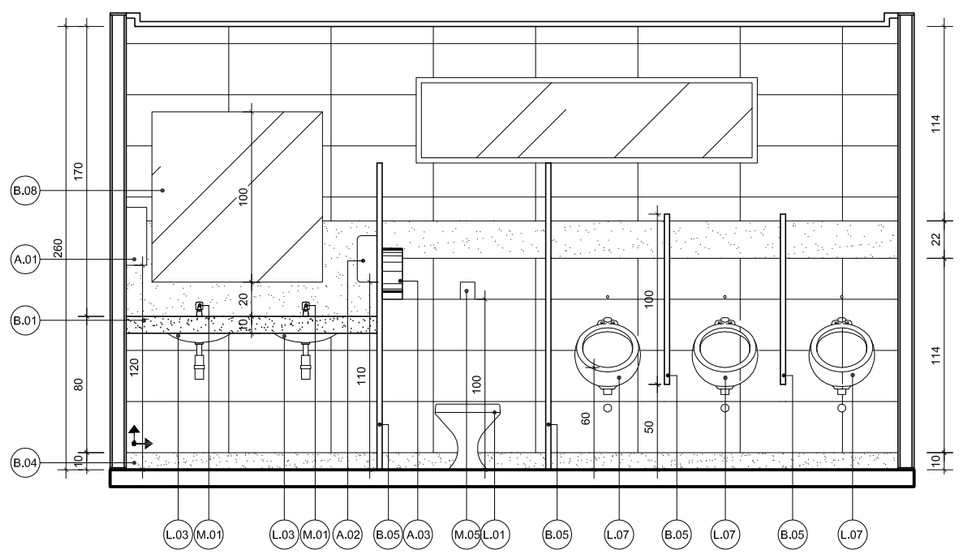

CORTE AA - BANHEIRO MASCULINO
ESCALA 1:25
1° PAVIMENTO – ÁREA EXTERNA

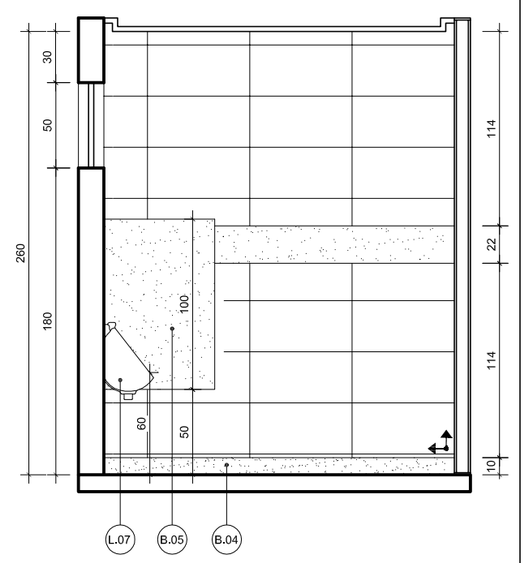

CORTE BB - BANHEIRO MASCULINO
ESCALA 1:25
1° PAVIMENTO – ÁREA EXTERNA

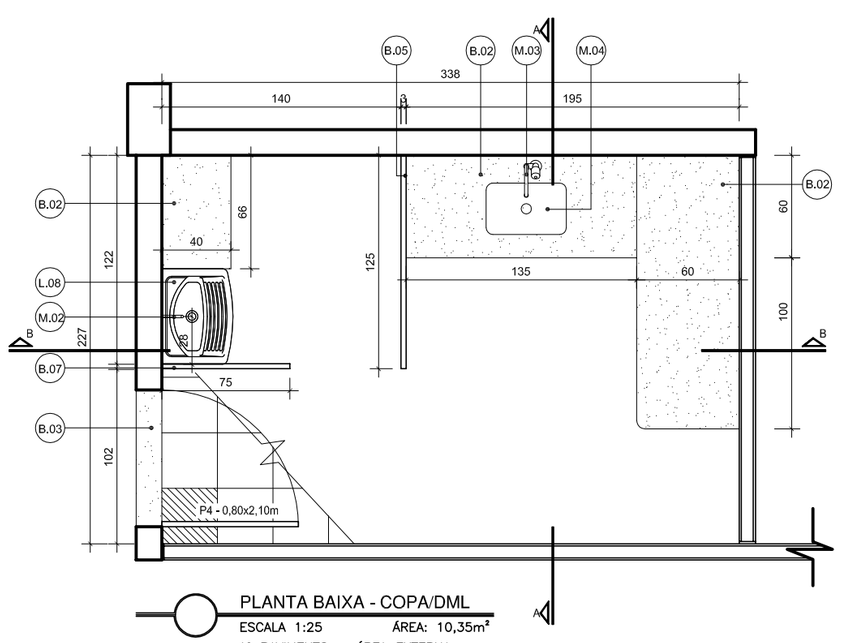

PLANTA BAIXA - COPA/DML
ESCALA 1:25 ÁREA: 10,35m²
1° PAVIMENTO – ÁREA EXTERNA

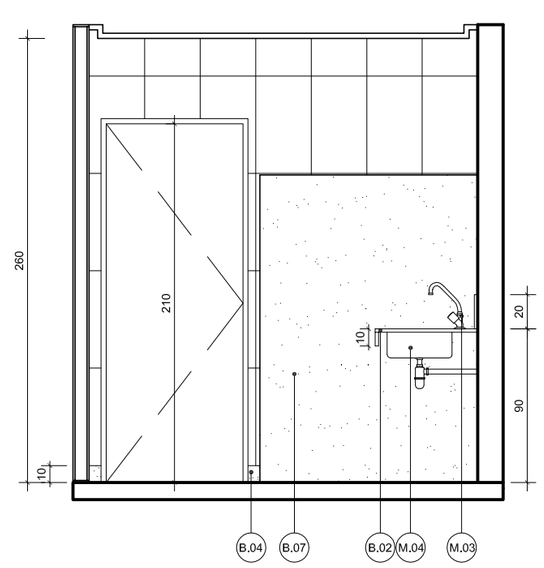

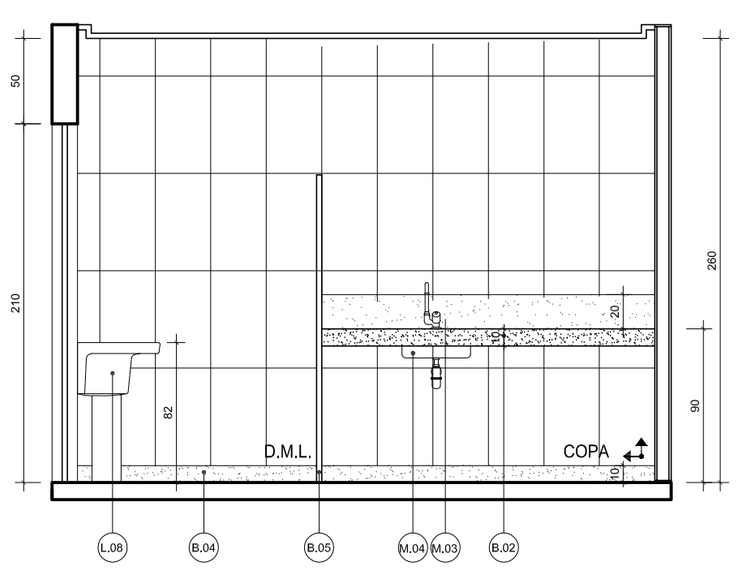

REV.	MODIFICAÇÃO	DATA	PROJETISTA	DESENHISTA	APROVO

PLANEJAMENTO E CONSULTORIA

Coordenador do Contrato:	CREA/UF:	Autor do Projeto/ Resp. Técnico:	CREA/UF:	Co-Autor:	CREA/UF:
ARQ° MARGARET SIEGLE	4522D/ES	ARQ° ELISSA M. M. FRINHANHI	5548D/ES		

Número:	Desenhista:	Escala:	Data:
200_PB.ARQ.DE-1015/01	LOFT ARQUITETURA	INDICADA	21/11/2011

INFRAERO

ESCALA	DATA	DESENHISTA: LOFT

FISCAL DO CONTRATO — RUBRICA: ANDRÉ NASCIMENTO LOPES
FISCAL DO CONTRATO — RUBRICA: FÚLVIA SOARES COELHO
GESTOR DO CONTRATO — RUBRICA: LUIS NOGUEIRA DE ARAUJO; LEANDRO LABARRERE SOUZA
TERMO DE CONTRATO Nº: 0015-EG/2011/0023

SÍTIO: AEROPORTO EURICO AGUIAR SALLES -SBVT
ÁREA DO SÍTIO: TERMINAL DE PASSAGEIROS
ESPECIALIDADE/SUBESPECIALIDADE: ARQUITETURA E URBANISMO
TIPO/ESPECIFICAÇÃO DO DOCUMENTO: DETALHAMENTO DE ÁREAS MOLHADAS
TIPO DE OBRA: REFORMA
CLASSE DO PROJETO: PROJETO BÁSICO
SUBSTITUI A: -
SUBSTITUÍDA POR: -
CODIFICAÇÃO: VT.06/201.07/04703/01