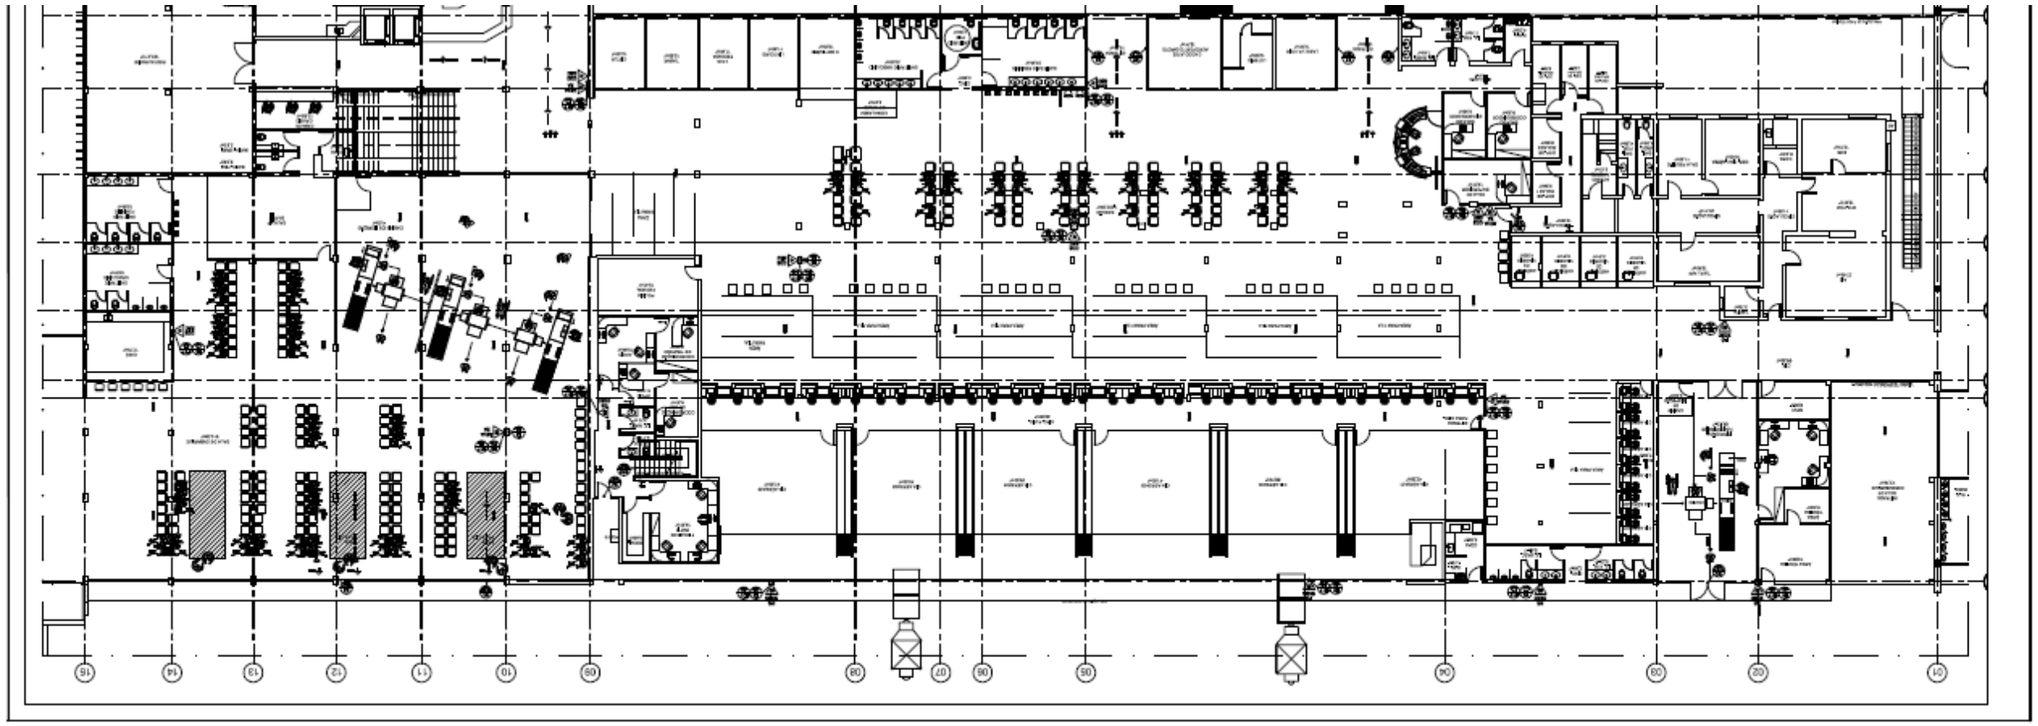

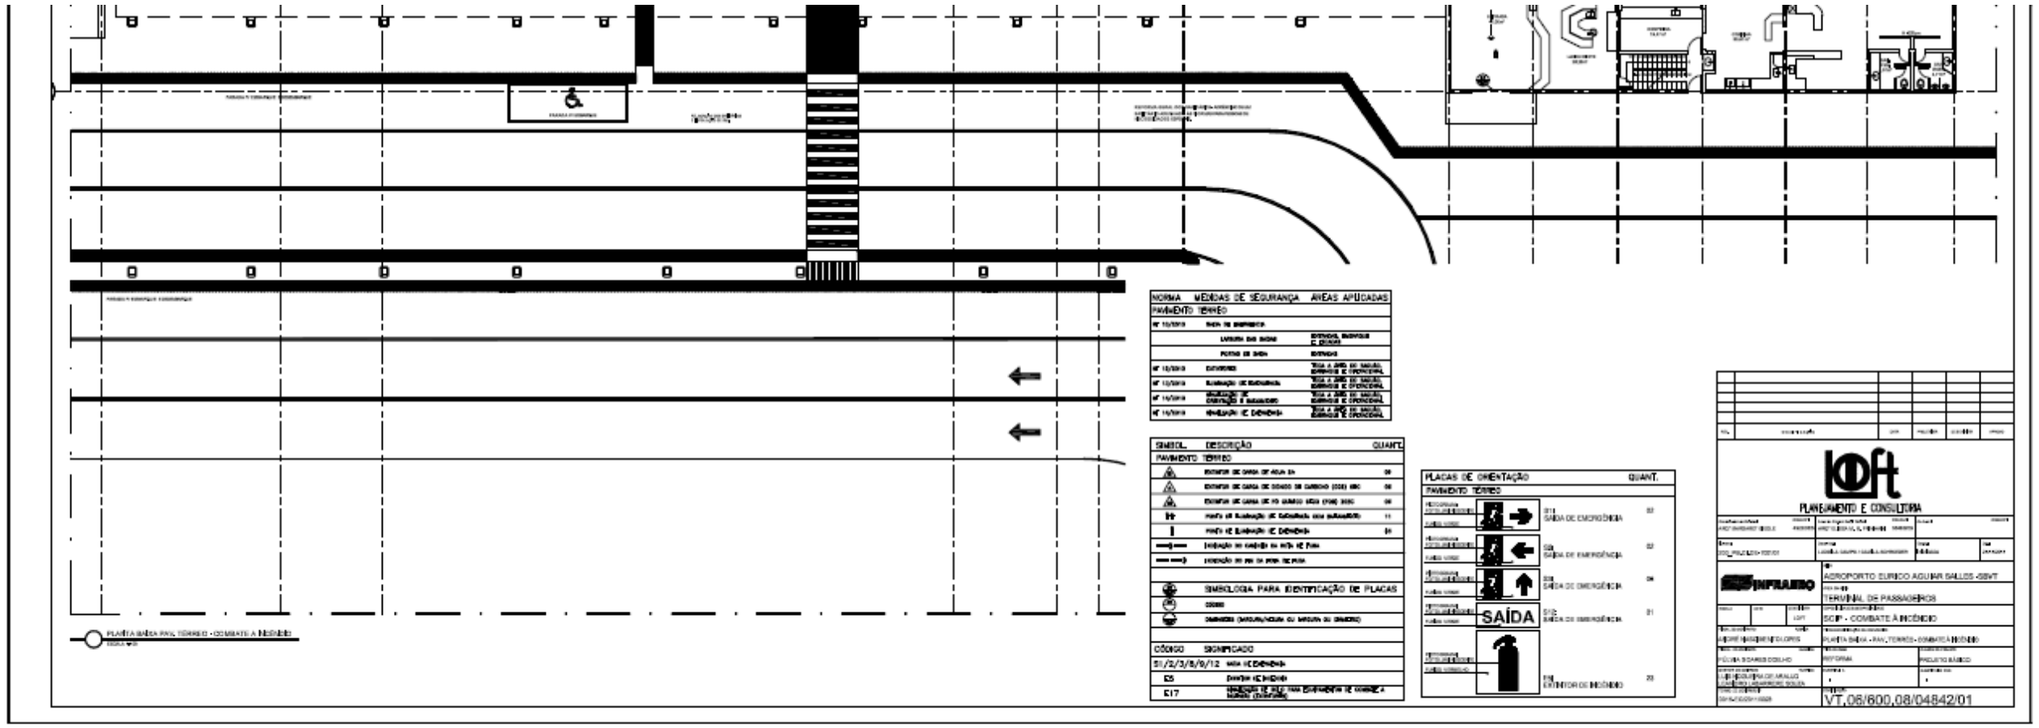
PLANTA BAIXA PAV. TÉRREO - COMBATE À INÊNDIO
NORMA MEDIDAS DE SEGURANÇA ÁREAS APLICADAS
PAVIMENTO TÉRREO
SIMBOL. DESCRIÇÃO QUANT.
PAVIMENTO TÉRREO
SIMBOLOGIA PARA IDENTIFICAÇÃO DE PLACAS
CÓDIGO SIGNIFICADO
E5
E17
PLACAS DE ORIENTAÇÃO QUANT.
PAVIMENTO TÉRREO
E11 SAÍDA DE EMERGÊNCIA
E09 SAÍDA DE EMERGÊNCIA
E08 SAÍDA DE EMERGÊNCIA
SAÍDA
E10 SAÍDA DE EMERGÊNCIA
E16 EXTINTOR DE INCÊNDIO
PLANEJAMENTO E CONSULTORIA
INFRAERO
AEROPORTO EURICO AGUIAR SALLES -SBVT
TERMINAL DE PASSAGEIROS
SCIP - COMBATE À INCÊNDIO
PLANTA BAIXA - PAV. TÉRREO - COMBATE À INÊNDIO
VT.06/600.08/04842/01

[redacted]