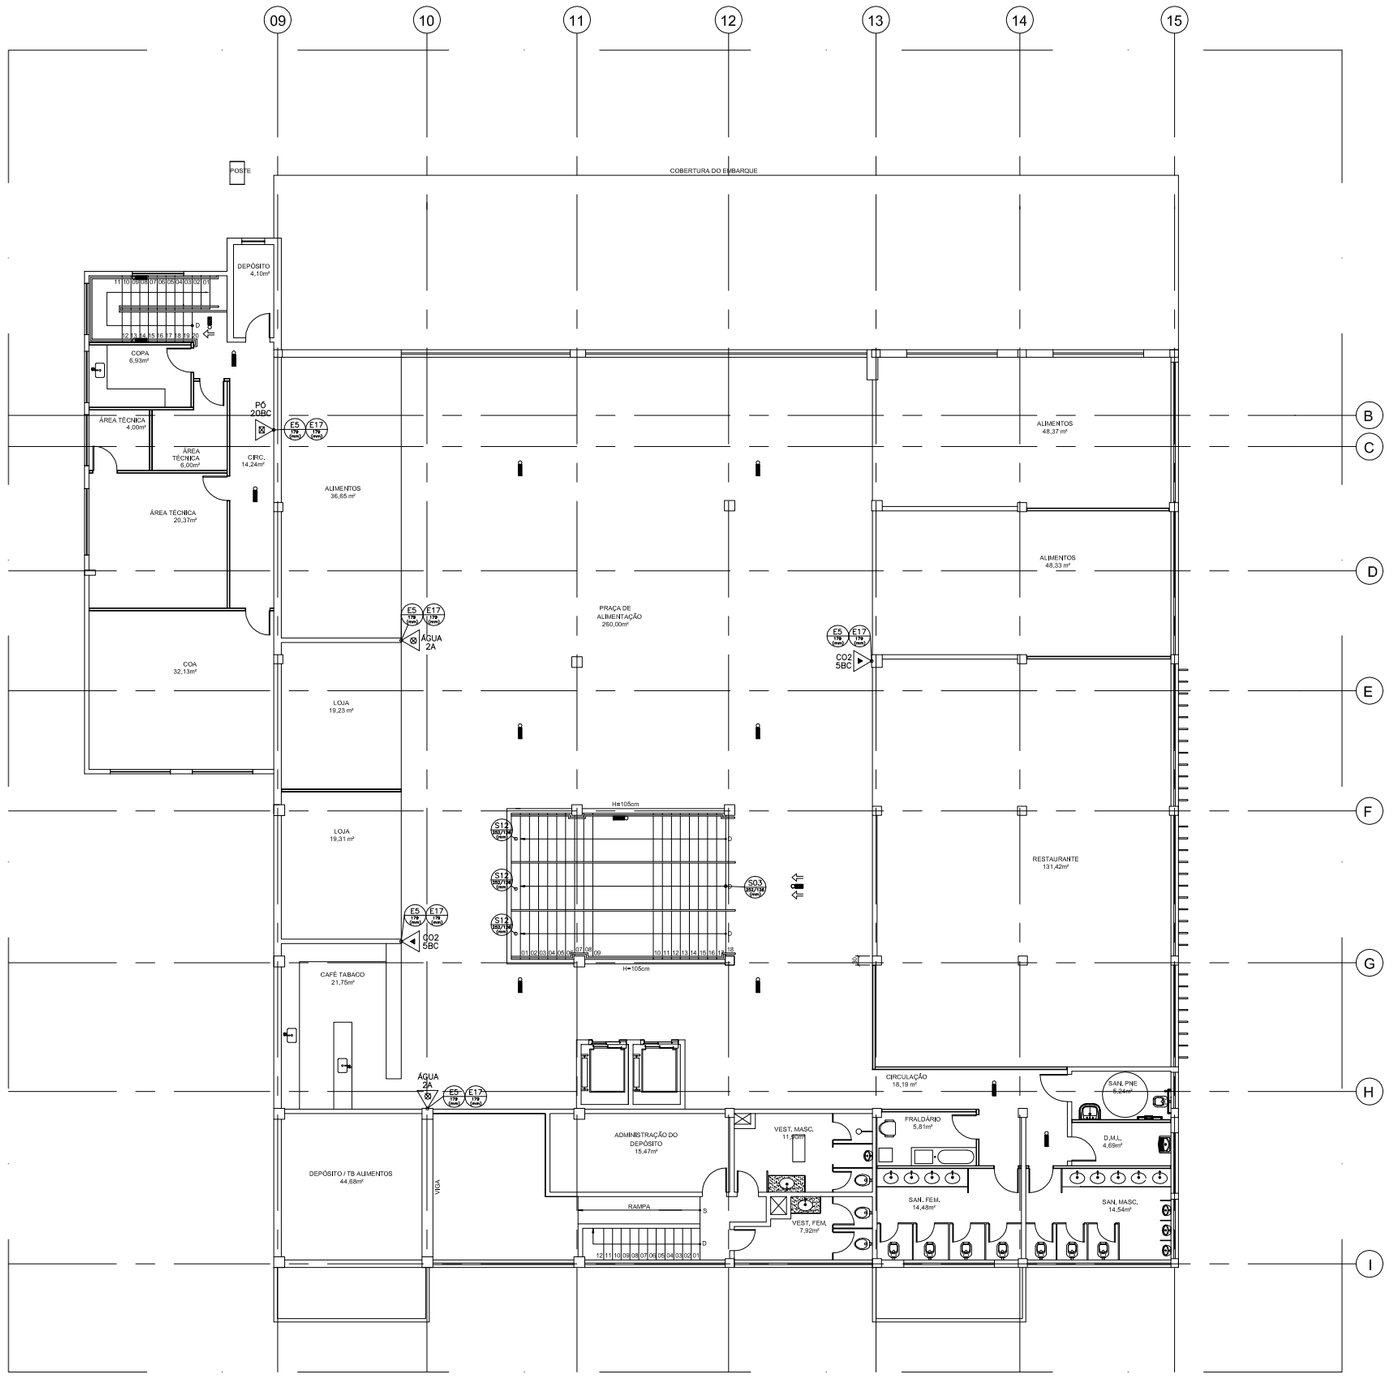

PLANTA BAIXA PAVIMENTO SUPERIOR - COMBATE A INCÊNDIO
ESCALA 1:100

NORMA	MEDIDAS DE SEGURANÇA ÁREAS APLICADAS	
	PAVIMENTO SUPERIOR	
NT 10/2010	SAÍDA DE EMERGÊNCIA	
	LARGURA DAS SAÍDAS	ENTRADAS, PRAÇA DE ALIMENTAÇÃO E ESCADAS
	PORTAS DE SAÍDA	ENTRADAS
NT 12/2010	EXTINTORES	TODA A ÁREA DA PRAÇA DE ALIMENTAÇÃO E OPERACIONAL
NT 13/2010	ILUMINAÇÃO DE EMERGÊNCIA	TODA A ÁREA DA PRAÇA DE ALIMENTAÇÃO E OPERACIONAL
NT 14/2010	SINALIZAÇÃO DE ORIENTAÇÃO E SALVAMENTO	TODA A ÁREA DA PRAÇA DE ALIMENTAÇÃO E OPERACIONAL
NT 14/2010	SINALIZAÇÃO DE EMERGÊNCIA	TODA A ÁREA DA PRAÇA DE ALIMENTAÇÃO E OPERACIONAL

SIMBOL.	DESCRIÇÃO	QUANT.
PAVIMENTO SUPERIOR		
	EXTINTOR DE CARGA DE ÁGUA 2A	02
	EXTINTOR DE CARGA DE DIÓXIDO DE CARBONO (CO2) 5BC	02
	EXTINTOR DE CARGA DE PÓ QUIMICO SECO (PQS) 20BC	01
	PONTO DE ILUMINAÇÃO DE EMERGÊNCIA COM BALIZAMENTO	02
	PONTO DE ILUMINAÇÃO DE EMERGÊNCIA	10
	INDICAÇÃO DO CAMINHO DA ROTA DE FUGA	
	INDICAÇÃO DO FIM DA ROTA DE FUGA	
	SIMBOLOGIA PARA IDENTIFICAÇÃO DE PLACAS	
	CÓDIGO	
	DIMENSÕES (LARGURA/ALTURA OU LARGURA OU DIÂMETRO)	

CÓDIGO	SIGNIFICADO
S1/2/3/8/9/12	SAÍDA DE EMERGÊNCIA
E5	EXTINTOR DE INCÊNDIO
E17	SINALIZAÇÃO DE SOLO PARA EQUIPAMENTOS DE COMBATE A INCÊNDIO (EXTINTORES)

PLACAS DE ORIENTAÇÃO		QUANT.
PAVIMENTO SUPERIOR		
PICTOGRAMA: FOTOLUMINESCENTE / FUNDO VERDE	S1: SAÍDA DE EMERGÊNCIA	00
PICTOGRAMA: FOTOLUMINESCENTE / FUNDO VERDE	S2: SAÍDA DE EMERGÊNCIA	00
PICTOGRAMA: FOTOLUMINESCENTE / FUNDO VERDE	S3: SAÍDA DE EMERGÊNCIA	01
PICTOGRAMA: FOTOLUMINESCENTE / FUNDO VERDE	S12: SAÍDA DE EMERGÊNCIA	03
PICTOGRAMA: FOTOLUMINESCENTE / FUNDO VERMELHO	E5: EXTINTOR DE INCÊNDIO	05

REV.	MODIFICAÇÃO	DATA	PROJETISTA	DESENHISTA	APROVO

PLANEJAMENTO E CONSULTORIA

Coordenador do Contrato: ARQ° MARGARET SIEGLE	CREA/JPT: 4522/D/ES	Autor do Projeto/ Resp. Técnico: ARQ° ELISSA M. M. FINNAHAHI	CREA/JPT: 5549/D/ES
Co-Autor:	CREA/JPT:	Número: 200_PB,CL,DE-7002/01	Desenhista: LUDMILA CAMPO / CAMILA SCHROEDER
Escala: INDICADA	Data: 21/11/2011		

INFRAERO

SÍTIO:	AEROPORTO EURICO AGUIAR SALLES -SBVT
ÁREA DO SÍTIO:	TERMINAL DE PASSAGEIROS
ESCALA:	DATA:
DESENHISTA:	LOFT
ESPECIALIDADE/DISCIPLINA/ASSUNTO:	SCIP - COMBATE À INCÊNDIO
FISCAL DO CONTRATO / RUBRICA: ANDRÉ NASCIMENTO LOPES	TIPO/ESPECIFICAÇÃO DO DOCUMENTO: PLANTA BAIXA - PAV. SUPERIOR - COMBATE À INCÊNDIO
FISCAL DO CONTRATO / RUBRICA: FÚLVIA SOARES COELHO	TIPO DE OBRA: REFORMA
CLASSE DO PROJETO: PROJETO BÁSICO	
GESTOR DO CONTRATO / RUBRICA: LUIS NOGUEIRA DE ARAUJO / LEANDRO LABARRERE SOUZA	SUBSTITUI A: -
SUBSTITUÍDA POR: -	
TERMO DE CONTRATO Nº: 0015-EG/2011/0023	CODIFICAÇÃO: VT.06/600.00/04843/01