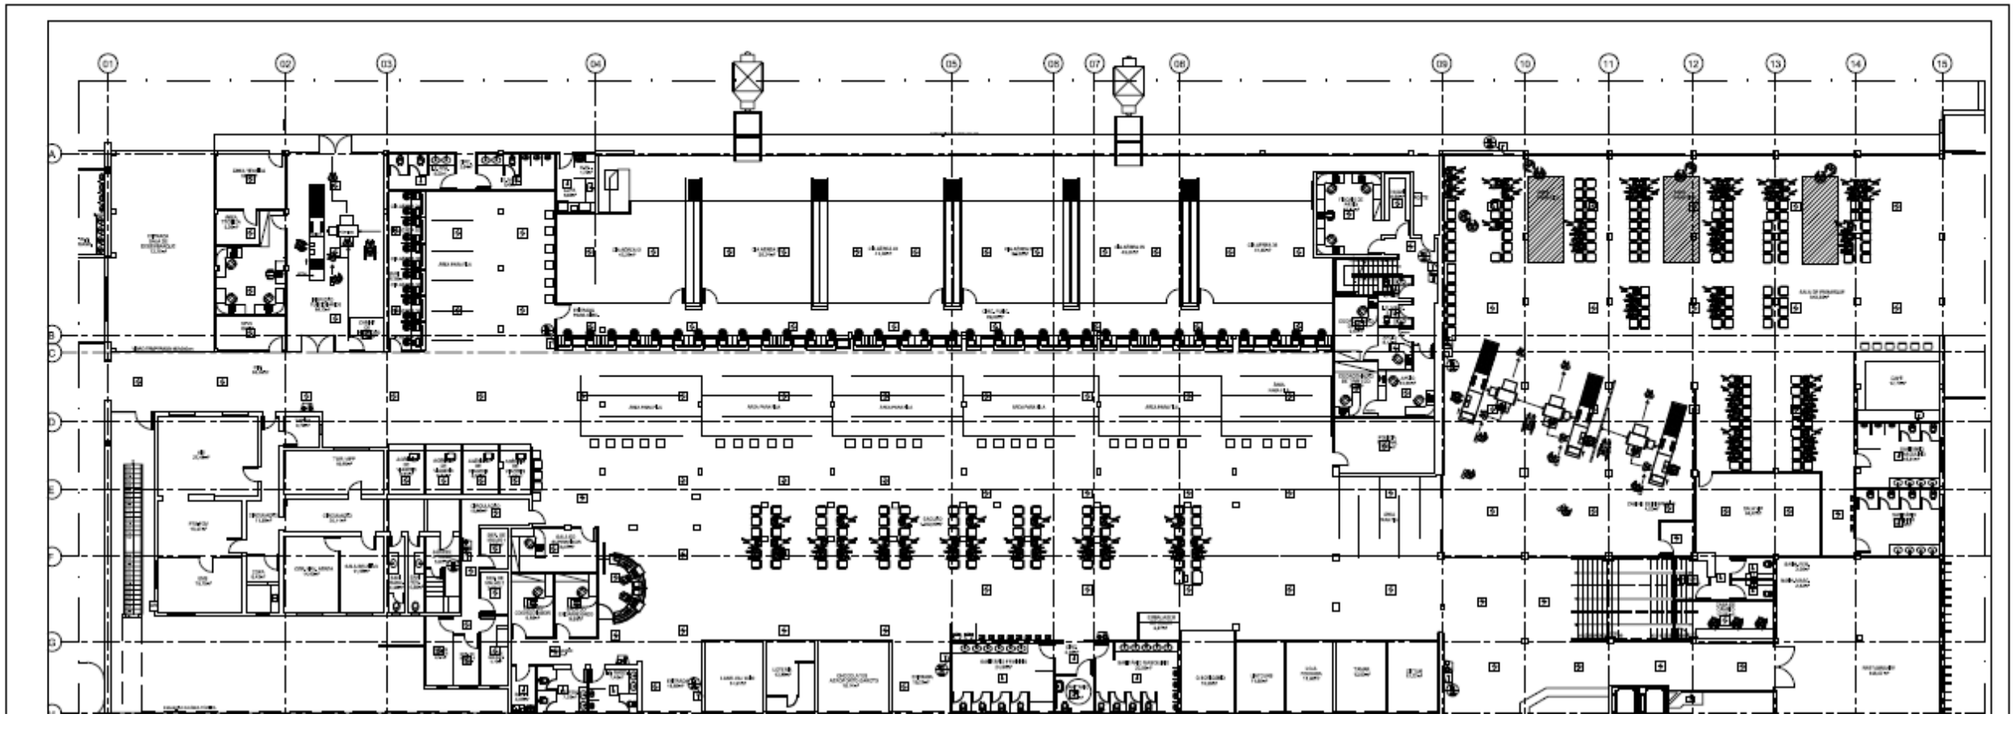

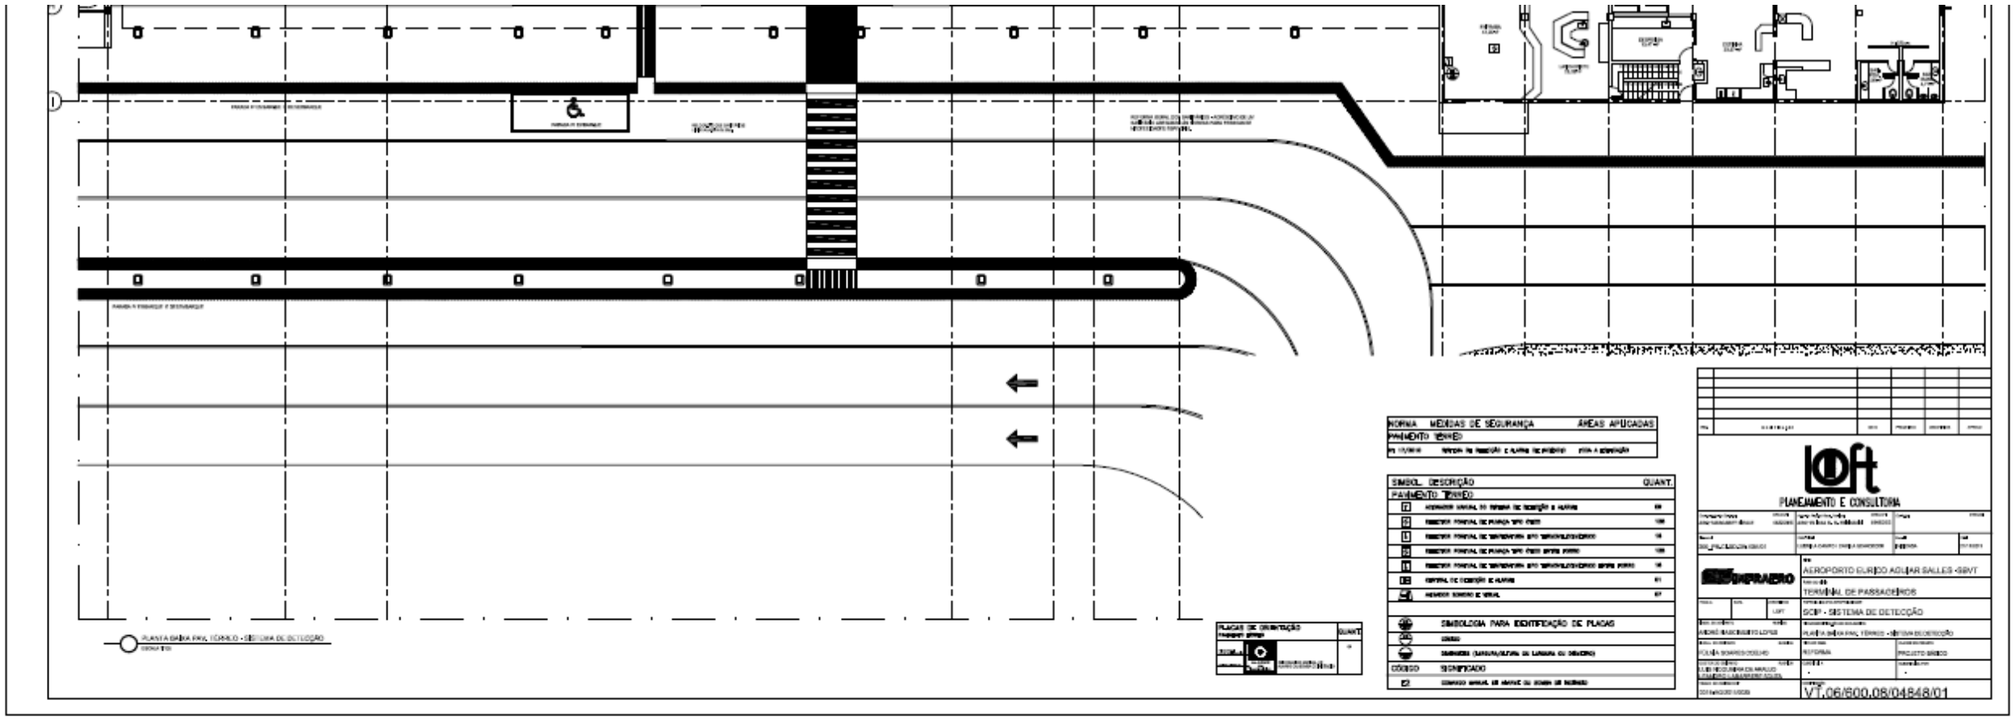
NORMA MEDIDAS DE SEGURANÇA ÁREAS APLICADAS
PAVIMENTO TÉRREO
SIMBOL. DESCRIÇÃO QUANT.
PAVIMENTO TÉRREO
SIMBOLOGIA PARA IDENTIFICAÇÃO DE PLACAS
CÓDIGO SIGNIFICADO
PLACAS DE ORIENTAÇÃO QUANT.
PLANTA BÁSICA PAV. TÉRREO - SISTEMA DE DETECÇÃO
loft
PLANEJAMENTO E CONSULTORIA
INFRAERO
AEROPORTO ELRIDO AGUIAR SALLES -SBVT
TERMINAL DE PASSAGEIROS
SCIP - SISTEMA DE DETECÇÃO
PLANTA BÁSICA PAV. TÉRREO - SISTEMA DE DETECÇÃO
PROJETO BÁSICO
VT.06/600.08/04848/01