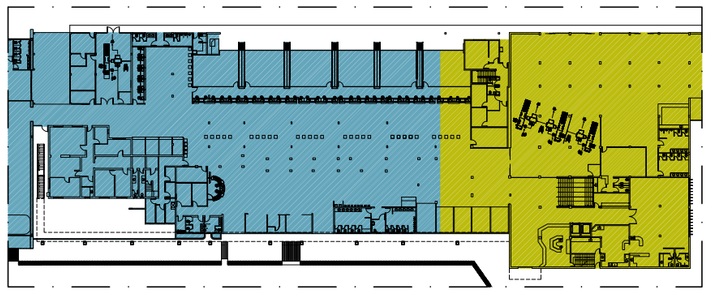

PLANTA CHAVE - PAV. TÉRREO
ESCALA 1:500 ÁREA: 3.536,00m²

SIMBOLOGIA ELETRICA

SIMBOLOS	DESCRIÇÃO
FIT	CABOS OU CABINHOS FASE, NEUTRO, RETORNO E TERRA. CONFORME SUB-ITENS DO ITEM 11.3.9 DA PLANILHA ORÇAMENTÁRIA.
	ELETROCALHA PERFURADA, GALVANIZADA A FOGO TIPO "C", COM TAMPA LISA DE PRESSÃO, 150x50mm E CONEXÕES CONFORME SUB-ITENS ESPECÍFICOS DO ITEM 11.3.6 DA PLANILHA ORÇAMENTÁRIA.
	PERFILADO GALVANIZADO A FOGO, PERFURADO, SEM TAMPA, DIMENSÕES: 38x38mm E CONEXÕES CONFORME SUB-ITEM ESPECIFICO 11.3.6.38 DA PLANILHA ORÇAMENTÁRIA.
	CAIXA E PASSAGEM EM LIGA DE ALUMINIO SILÍCIO, COM TAMPA, DIMENSÕES: 15x15x10cm CONFORME SUB-ITEM 11.3.11.3 DA PLANILHA ORÇAMENTÁRIA.
	QUADRO DE DISTRIBUIÇÃO DO TIPO COMANDO, USO SEMI-EMBUTIDO, CONFORME SUB-ITENS ESPECIFICOS DO ITEM 11.3.1 DA PLANILHA ORÇAMENTÁRIA.
	CABO FLEXIVEL 3#2,5mm² 750V COM PLUGUE E PROLONGADOR 2P+T CONFORME SUB-ITENS 11.3.9.19 E 11.3.3.3 DA PLANILHA ORÇAMENTÁRIA.
	ELETRODUTO EM AÇO GALVANIZADO ELETROLÍTICO TIPO SEMI-PESADO COM CONEXÕES, USO APARENTE CONFORME SUB-ITENS ESPECÍFICOS DE 11.3.7.6 A 11.3.7.11 DA PLANILHA ORÇAMENTÁRIA.
	ELETRODUTO EM PVC RIGIDO ROSCÁVEL COM CONEXÕES, USO EMBUTIDO EM ALVENARIA CONFORME SUB-ITENS ESPECÍFICOS DE 11.3.7.1 A 11.3.7.5 DA PLANILHA ORÇAMENTÁRIA.
	LUMINÁRIA CIRCULAR DE EMBUTIR EM FORRO DE GESSO OU MODULADO COM DUAS LÂMPADAS COMPACTAS DE 26W E ACESSÓRIOS CONFORME SUB-ITEM 11.3.5.3 DA PLANILHA ORÇAMENTÁRIA.
	LUMINÁRIA RETANGULAR DE EMBUTIR EM FORRO DE GESSO OU MODULADO COM DUAS LÂMPADAS TUBULARES DE 16W E ACESSÓRIOS CONFORME SUB-ITEM 11.3.5.2 DA PLANILHA ORÇAMENTÁRIA.
	LUMINÁRIA RETANGULAR DE EMBUTIR EM FORRO DE GESSO OU MODULADO COM DUAS LÂMPADAS TUBULARES DE 32W E ACESSÓRIOS CONFORME SUB-ITEM 11.3.5.1 DA PLANILHA ORÇAMENTÁRIA.
	BLOCO DE ILUMINAÇÃO DE EMERGÊNCIA 2x9W USO SOBREPOSTO AO FORRO CONFORME ESPECIFICAÇÃO EM PROJETO DE PREVENÇÃO E COMBATE A INCÊNDIO E PÂNICO.
1	ESPELHO 4x2" EM PVC COM INTERRUPTOR SIMPLES UMA TECLA, VERTICAL 10A/250V, H=1,10m CONFORME SUB-ITEM 11.3.4.1 DA PLANILHA ORÇAMENTÁRIA.
2HV	ESPELHO 4x2" EM PVC COM INTERRUPTOR SIMPLES DUAS TECLAS, VERTICAL 10A/250V, H=1,10m CONFORME SUB-ITEM 11.3.4.2 DA PLANILHA ORÇAMENTÁRIA.
3HV2	ESPELHO 4x2" EM PVC COM INTERRUPTOR SIMPLES TRÊS TECLAS, VERTICAL 10A/250V, H=1,10m CONFORME SUB-ITEM 11.3.4.3 DA PLANILHA ORÇAMENTÁRIA.
3HV0	ESPELHO 4x2" EM PVC COM INTERRUPTOR SIMPLES PARALELO (THREE WAY) UMA TECLA, VERTICAL 10A/250V, H=1,10m CONFORME SUB-ITEM 11.3.4.4 DA PLANILHA ORÇAMENTÁRIA.

NOTAS:

1 – OS ELETRODUTOS NÃO DECLARADOS PARA FORÇA SERÃO DE 1"
2 – OS ELETRODUTOS APARENTE SERÃO EM FºGº E OS EMBUTIDOS NO PISO OU PAREDE SERÃO DO TIPO PVC RÍGIDO
3 – PARA FIAÇÃO DOS CIRCUITOS VER DIAGRAMA DE QUADROS
4 – TODOS ELETRODUTOS SEM FIAÇÃO DENTRO TER ARAME GUIA NO SEU INTERIOR
5 – OS CABOS ALIMENTADORES NOS ANDARES EXTERNOS SERÃO CLASSE 1kV SINTENAX PROTEMAX
6 – TODAS TOMADAS DENTRO SER INSTALADAS COM TERRA (2P+T)
7 – TODOS ELETRODUTOS TERÃO BUCHA E ARRUELA NAS EXTREMIDADES DAS CAIXAS
8 – OS CONDUTORES ELÉTRICOS DENTRO SER DO TIPO ANTIFLAM, ISOLAÇÃO 70ºC/70ºC COM BITOLA MÍNIMA DE 2,5mm² PROTEMAX
9 – OS ELEMENTOS METÁLICOS DENTRO SER ATERRADOS
10 – OS REATORES PARA LUMINÁRIA FLUORESCENTE DENTRO SER DE ALTO FATOR DE POTÊNCIA E DE PARTIDA RÁPIDA
11 – AS LUMINÁRIAS COM LÂMPADA FLUORESCENTE COMPACTAS (FL, DULUX) DENTRO TER O SEU FATOR DE POTÊNCIA CORRIGIDO ATRAVÉS DE CAPACITOR ESPECIFICADO NO REATOR
12 – DENTRO SER OBSERVADO AS SEGUINTES CORES

FASE 1 – BRANCO	NEUTRO – AZUL
FASE 2 – PRETO	TERRA – VERDE
FASE 3 – VERMELHO	RETORNO – AMARELO

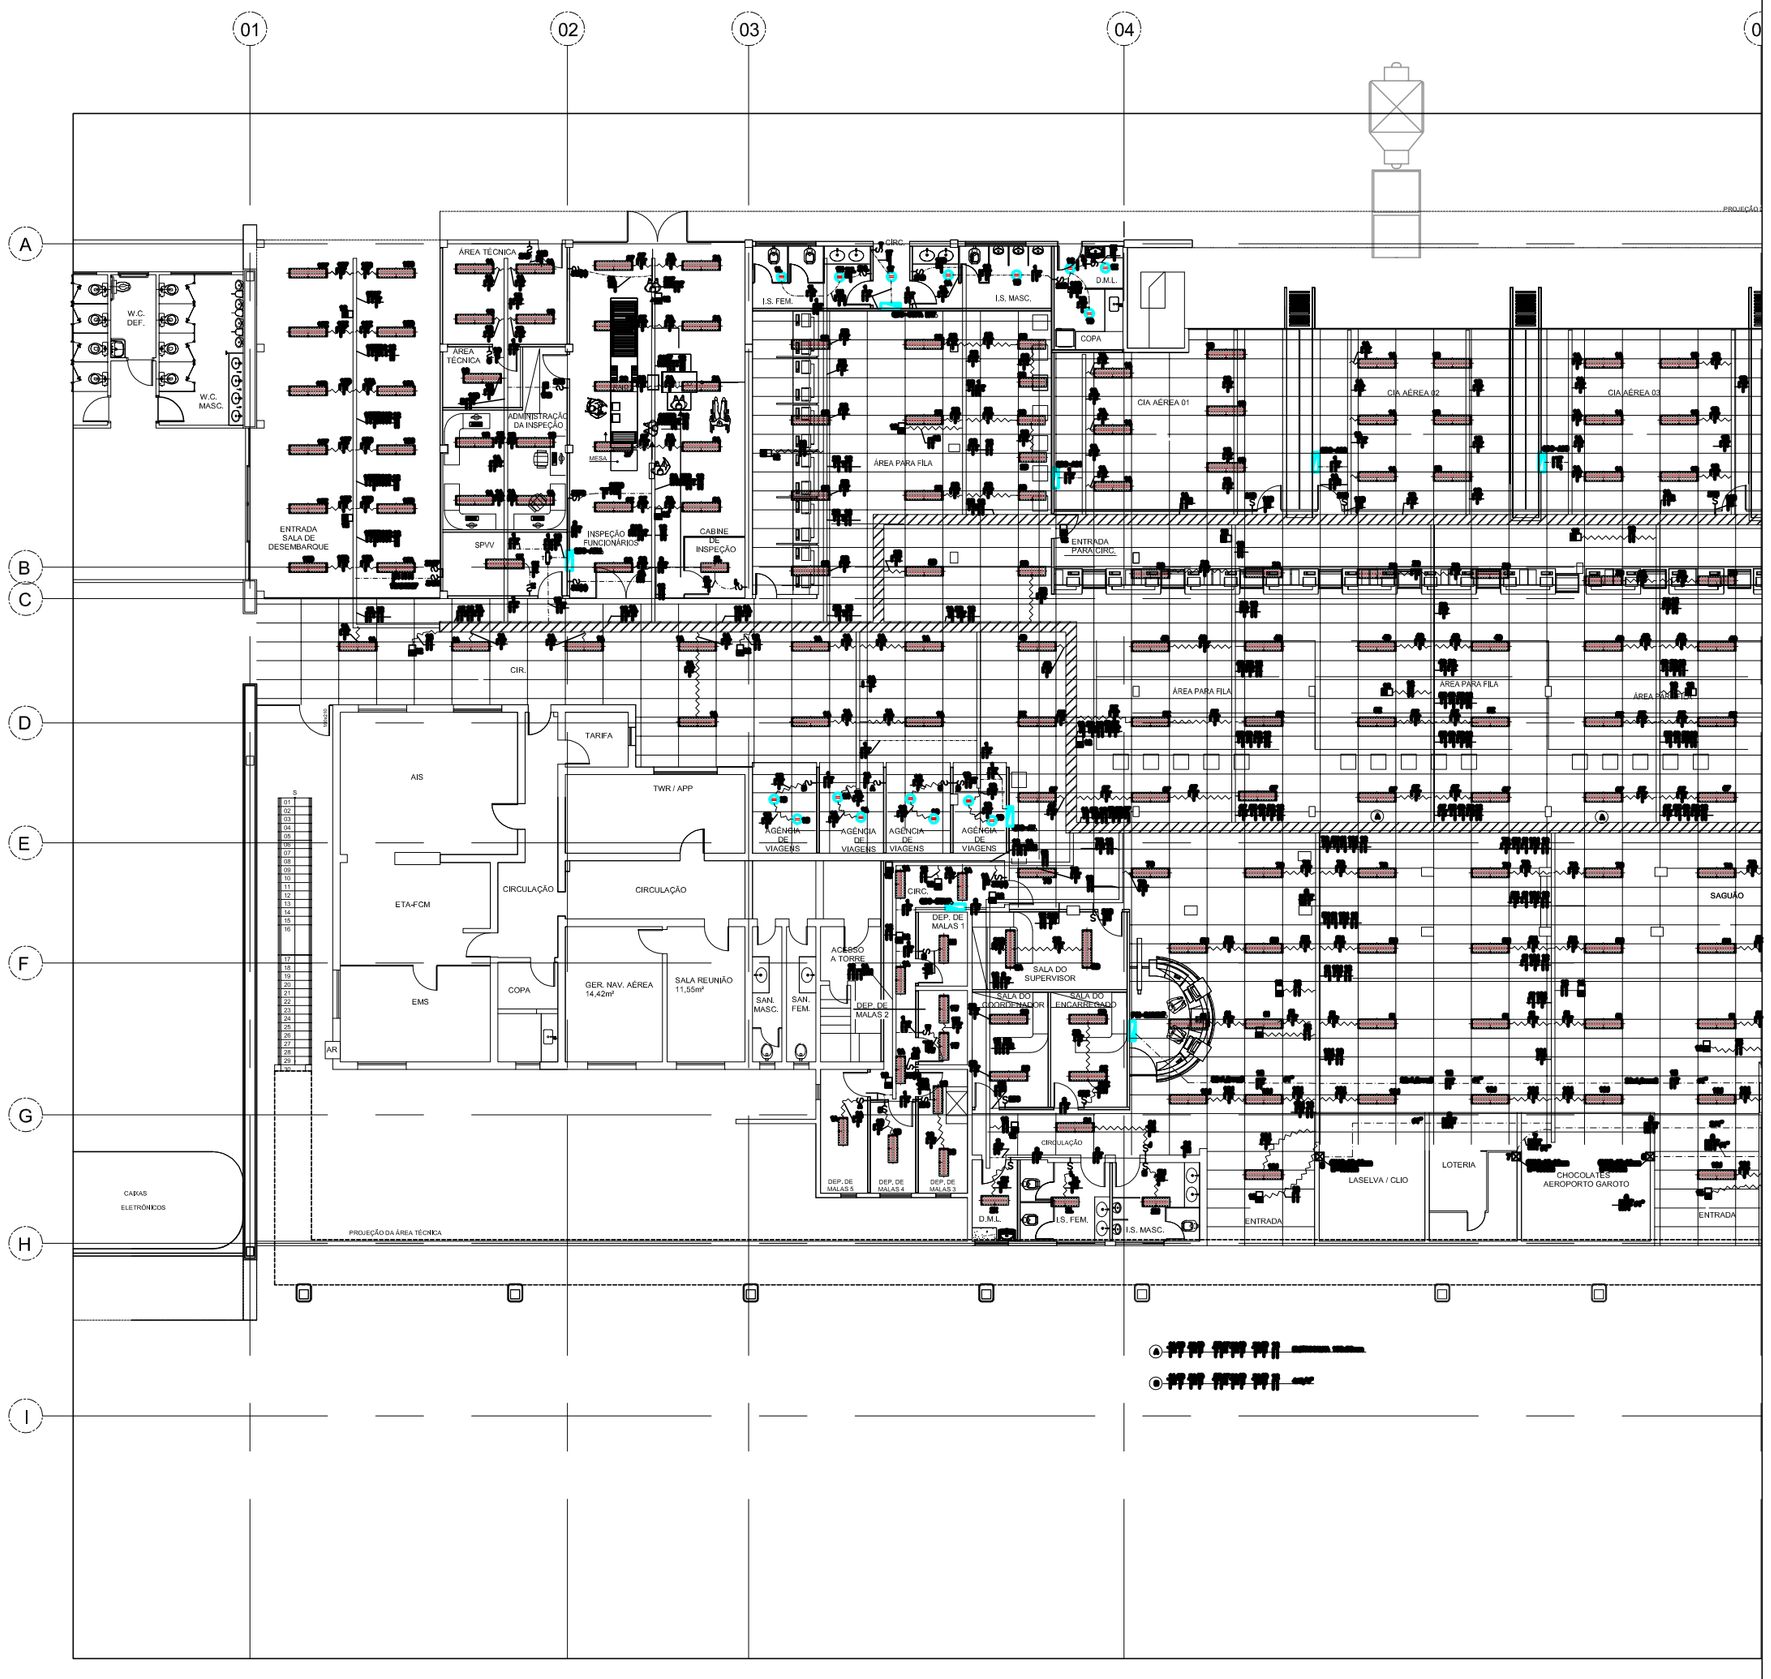

PLANTA BAIXA - PAV. TÉRREO DESEMBARQUE/SAGUÃO/EMBARQUE
ESCALA 1:100

REV.	MODIFICAÇÃO	DATA	PROJETISTA	DESENHISTA	APROVO
0	EMISSÃO INICIAL	25/10/2011	WATTSON	CHUBER	WATTSON

LOFT PLANEJAMENTO E CONSULTORIA

Coordenador do Contrato: ARQ° MARGARET SIEGLE CREA/UF: 4522/DES	Autor do Projeto/ Resp. Técnico: WATTSON MUNIZ LIMA JUNIOR CREA/UF: 4198/DES	Conferido: CREA/UF:	
Número: 200_EP,ELE,DE,4001/01	Desenhista: CHUBER LOFT ARQUITETURA	Escala: INDICADA	Data: 25/10/2011

INFRAERO

SÍTIO: AEROPORTO EURICO AGUIAR SALLES -SBVT	
ÁREA DO SÍTIO: TERMINAL DE PASSAGEIROS	
ESCALA:	DATA: DESENHISTA: LOFT
ESPECIALIDADES/SUBESPECIALIDADE: SISTEMAS ELÉTRICOS	
FISCAL DO CONTRATO: ANDRÉ NASCIMENTO LOPES RUBRICA:	TIPO/ESPECIFICAÇÃO DO DOCUMENTO: PLANTA BAIXA - ILUMINAÇÃO PAVTO TERREO
FISCAL DO CONTRATO: FULVIA SOARES COELHO RUBRICA:	TIPO DE OBRA: REFORMA / CLASSE DO PROJETO: PROJETO BÁSICO
GESTOR DO CONTRATO: LUIS NOGUEIRA DE ARAUJO LEANDRO LABARRERE SOUZA RUBRICA:	SUBSTITUI A: - / SUBSTITUÍDA POR: -
TERMO DE CONTRATO Nº: 0015-EG/2011/0023	CODIFICAÇÃO: VT . 06 / 401.08 / 04769 / 01