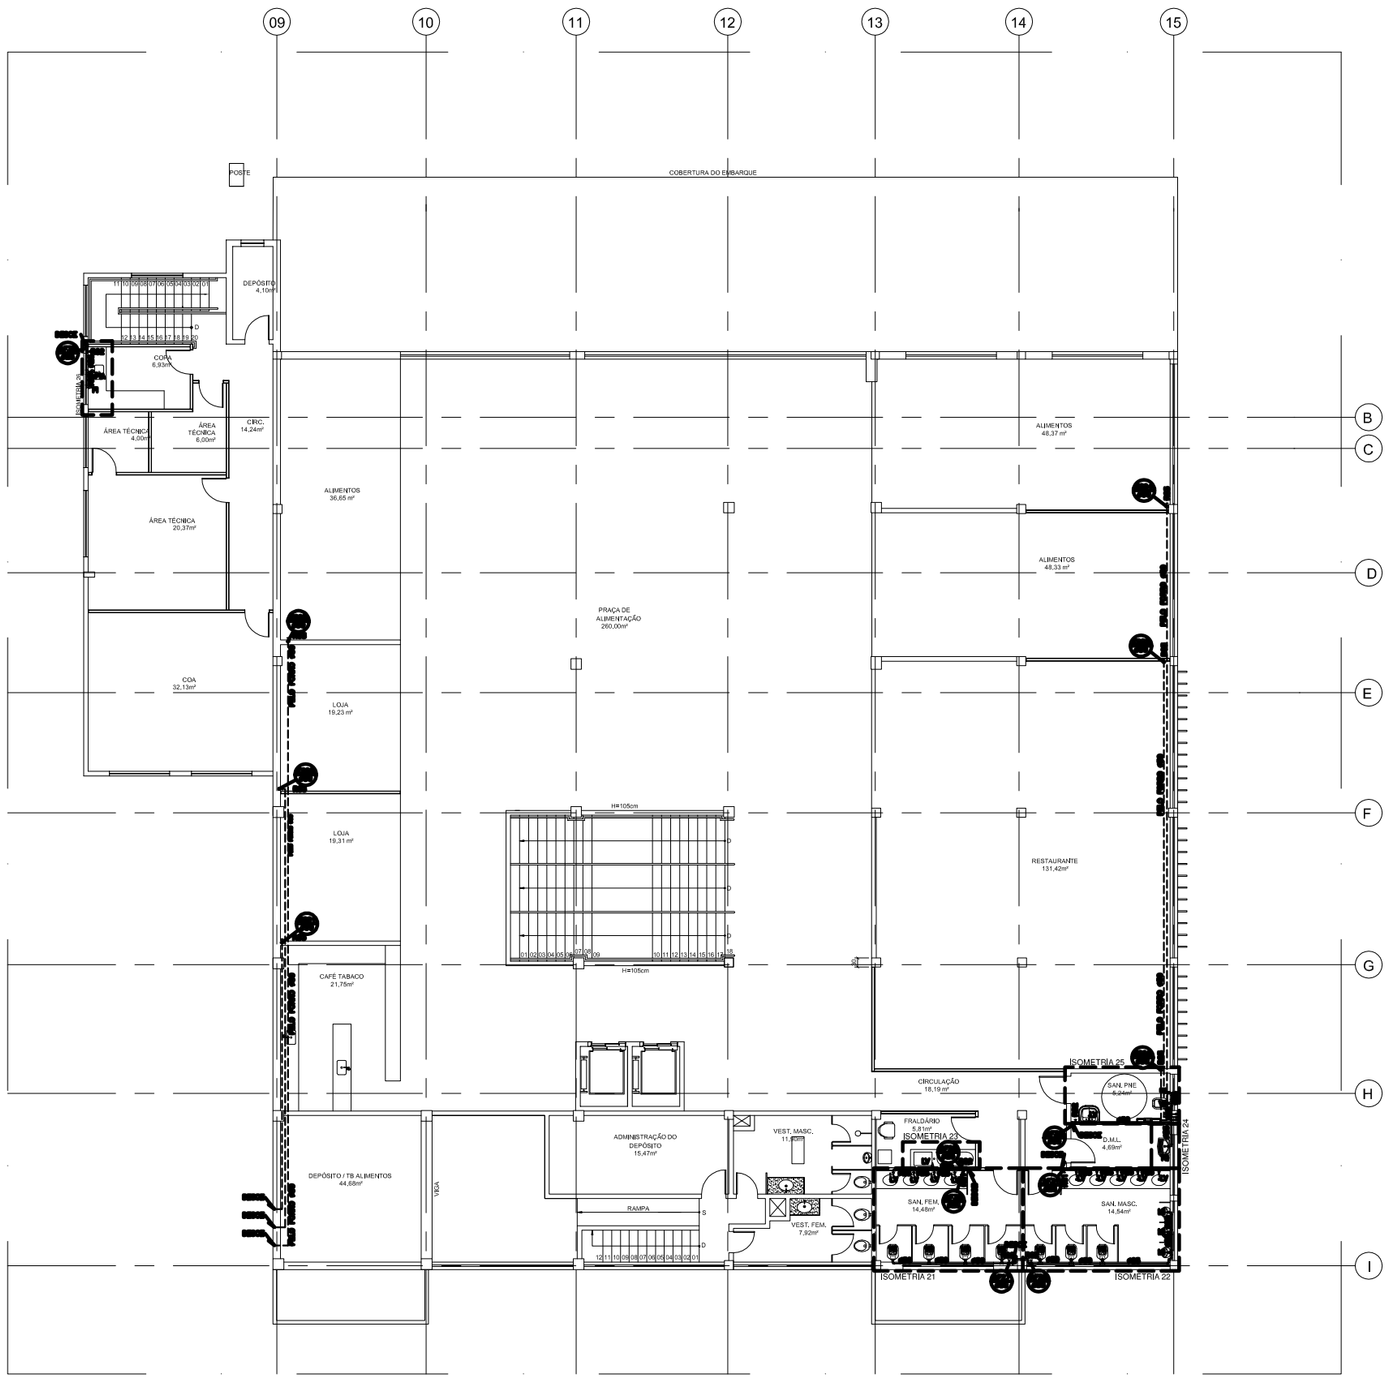

PLANTA BAIXA PAVIMENTO SUPERIOR - ÁGUA FRIA
ESCALA 1:100

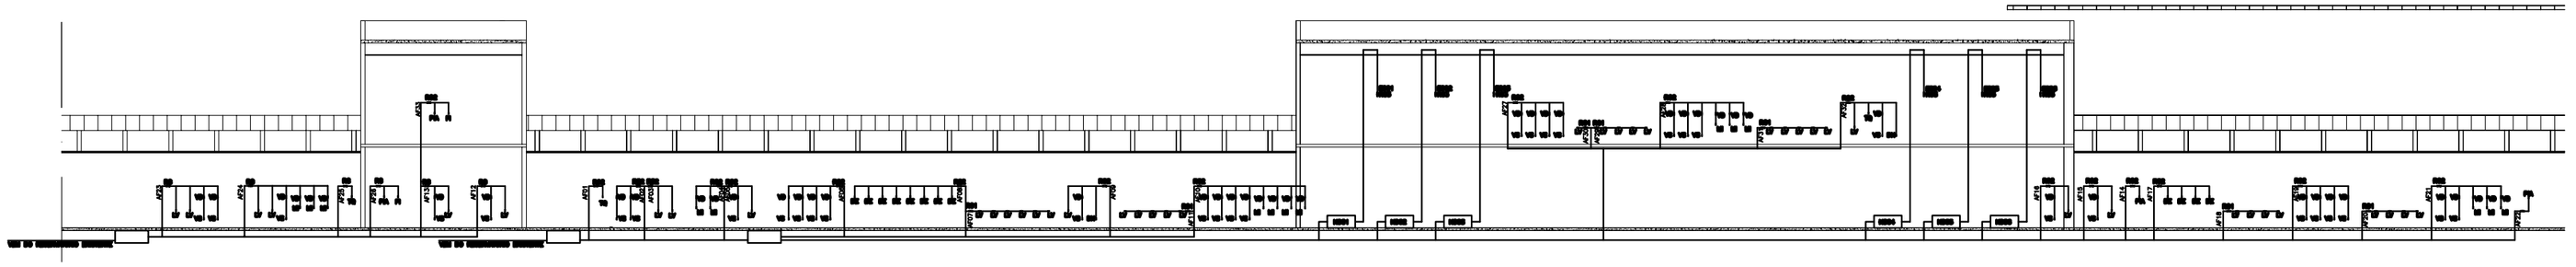

ESQUEMA VERTICAL - ÁGUA FRIA
SEM ESCALA

NOTAS

01-TUBOS E CONEXÕES PARA ÁGUA FRIA SOMA EM PVC E SOLDÁVEL DE FABRICANTE TIGRE.

02-JUNTA E CONEXÕES PARA FERRO GALVANIZ. ROSCADO, BITOLAS ACIMA DE 2" SOLDADO. PARA PEÇAS ESPECIAIS NÃO HÁ BITOLADAS, NÃO SERÃO PEÇAS PARA TUBOS ACIMA DESTA BITOLA.

03-TODA A TUBULAÇÃO DE ÁGUA FRIA NÃO APARENTE SER EMBUTIDA EM ALVENARIA OU PISO, COM EXCEÇÃO DAQUELAS QUE FOREM EXPRESSAMENTE INDICADAS PARA SEREM EMBUTIDAS EM CANALETAS OU FORROS, OU PARA SEREM APARENTES.

04-OS CONDUTOS VERTICAIS DE ÁGUA FRIA, EXCETUADOS OS EMBUTIDOS EM ALVENARIA, DEVEM SER FIXADOS À PAREDE OU OUTRO ELEMENTO RÍGIDO, POR MEIO DE ABRAÇADEIRAS METÁLICAS.

05-AS JUNTAS ELÁSTICAS PARA TUBOS DE PVC, DEVEM SER INSTALADAS DE MODO A PERMITIR A LIVRE DILATAÇÃO DOS TUBOS, SEM PROVOCAR ESFORÇOS EXCESSIVOS.

06-TODOS OS TUBOS DE ENTRADA E SAÍDA E CONEXÕES DEVERÃO SER DE PVC PARA PERFEITA VEDAÇÃO.

07-A TUBULAÇÃO DE ÁGUA FRIA DEVERÁ SER INSTALADA DE MODO A PERMITIR A DRENAGEM DE TODA A INSTALAÇÃO.

08-TODOS OS TUBOS DE ENTRADA E SAÍDA E CONEXÕES DEVERÃO SER DE PVC PARA PERFEITA VEDAÇÃO.

09-OS TUBOS QUE ATRAVESSAM ELEMENTOS DE CONCRETO ARMADO, COMO VIGAS E LAJES, DEVEM SER PROTEGIDOS POR LUVAS DE PVC.

10-ANTES DE ALVENARIAR E APÓS A CRAVAÇÃO DA CONTRAVERGA, DEVERÃO SER EXECUTADOS OS RASGOS NECESSÁRIOS À PASSAGEM DOS TUBOS EMBUTIDOS NA PAREDE, OBEDECENDO-SE AS DIMENSÕES MÍNIMAS.

11-TODAS AS MEDIDAS DEVERÃO SER CONFERIDAS NO LOCAL.

TUBO DE ÁGUA FRIA NA ALVENARIA.

TUBO DE ÁGUA FRIA PELO PISO/ FORRO.

TUBO DE ÁGUA FRIA EXTERNA.

TUBO DE ENVIO PELO AR - PISO E NA ALVENARIA.

TUBO DE ENVIO PELO PISO/ FORRO.

TUBO DE ENVIO EXTERNO.

LEGENDA:

SIGLAS	
AF	RAMAIS DE ÁGUA FRIA
PF	PRUMADA DE ÁGUA FRIA
CX	CAIXA DE ESGOTO

SIGLAS	
RT	REGISTRO DE GAVETA
RP	REGISTRO DE PRESSÃO

SIGLAS	
CGB	CAIXA DE GORDURA SIMPLES
CGE	CAIXA DE GORDURA DUPLA
CI	CAIXA DE INSPEÇÃO
CS	CAIXA SIFONADA
CSP	CAIXA SIFONADA OPTIMUS
CL	CAIXA DE LAJE
CG	CAIXA DE GRELHA

SIGLAS	
TQ	TANQUE
VR	VASO REGISTRO
CSC	CUBA SEMPRE COM TEMPO CERTO

QUADRO DE ÁLMOXARIFADO — ÁREA TÉCNICA	
LAVATÓRIO	Qt. 2 UN
BACIA DE PISMIRO	Qt. 1 UN
TORNEIRA	Qt. 1 UN
PIA	Qt. 1 UN
TORNEIRA	Qt. 1 UN
FILTRO TIPO FILTRO DE BARGUIA	Qt. 1 UN
CUBA AMARELA COM 40 RECIPIENTE	Qt. 1 UN
TORNEIRA	Qt. 1 UN
VÁLVULA DE DESCARGA EMBUTIDO	Qt. 1 UN
VÁLVULA DE DESCARGA EMBUTIDO	Qt. 1 UN
LAVATÓRIO DE LOUÇA	Qt. 1 UN
CHUVEIRO DE CANTOCHUVEIRO 1/2"	Qt. 1 UN
BACIA DE CANTOCHUVEIRO 1/2"	Qt. 1 UN
BACIA DE CANTOCHUVEIRO (PARA REA)	

BOMBA DE RECALQUE	
1 1/2"	40
2"	50
2 1/2"	60
3"	75
4"	100

REV.	MODIFICAÇÃO	DATA	PROJETISTA	DESENHISTA	APROVO.

LOFT
PLANEJAMENTO E CONSULTORIA

Coordenador do Contrato:	CREA/UF:	Autor do Projeto/ Resp. Técnico:	CREA/UF:	Co-Autor:	CREA/UF:
ARQ° MARGARET SIEGLE	4522/D/ES	ARQ° ELISSA M. M. FRINHANHI	5545/D/ES		

Número:	Desenhista:	Escala:	Data:
200_PB,HS,AF,DE-3002/01	LUDMILA CAMPO/ CAMILA SCHROEDER	INDICADA	21/11/2011

INFRAERO

EDIFÍCIO: AEROPORTO EURICO AGUIAR SALLES -SBVT

ÁREA DO SÍTIO: TERMINAL DE PASSAGEIROS

ESCALA	DATA	DESENHISTA
		LOFT

ESPECIALIDADES/DISCIPLINA/DISCIPLINA: SISTEMAS HIDROSSANITÁRIOS - ÁGUA FRIA

FISCAL DO CONTRATO	RUBRICA
ANDRÉ NASCIMENTO LOPES	

TIPO/ESPECIFICAÇÃO DO DOCUMENTO: PLANTA BAIXA PAV. SUPERIOR/ ESQ. VERTICAL - ÁGUA FRIA

FISCAL DO CONTRATO	RUBRICA
FÚLVIA SOARES COELHO	

TIPO DE OBRA	CLASSE DO PROJETO
REFORMA	PROJETO BÁSICO

GESTOR DO CONTRATO	RUBRICA
LUIS NOGUEIRA DE ARAUJO LEANDRO LABARRERE SOUZA	

SUBSTITUÍ A	SUBSTITUÍDA POR
-	-

TERMO DE CONTRATO Nº	CODIFICAÇÃO
0015-EG/2011/0023	VT . 06 / 506.00 / 04744 / 01