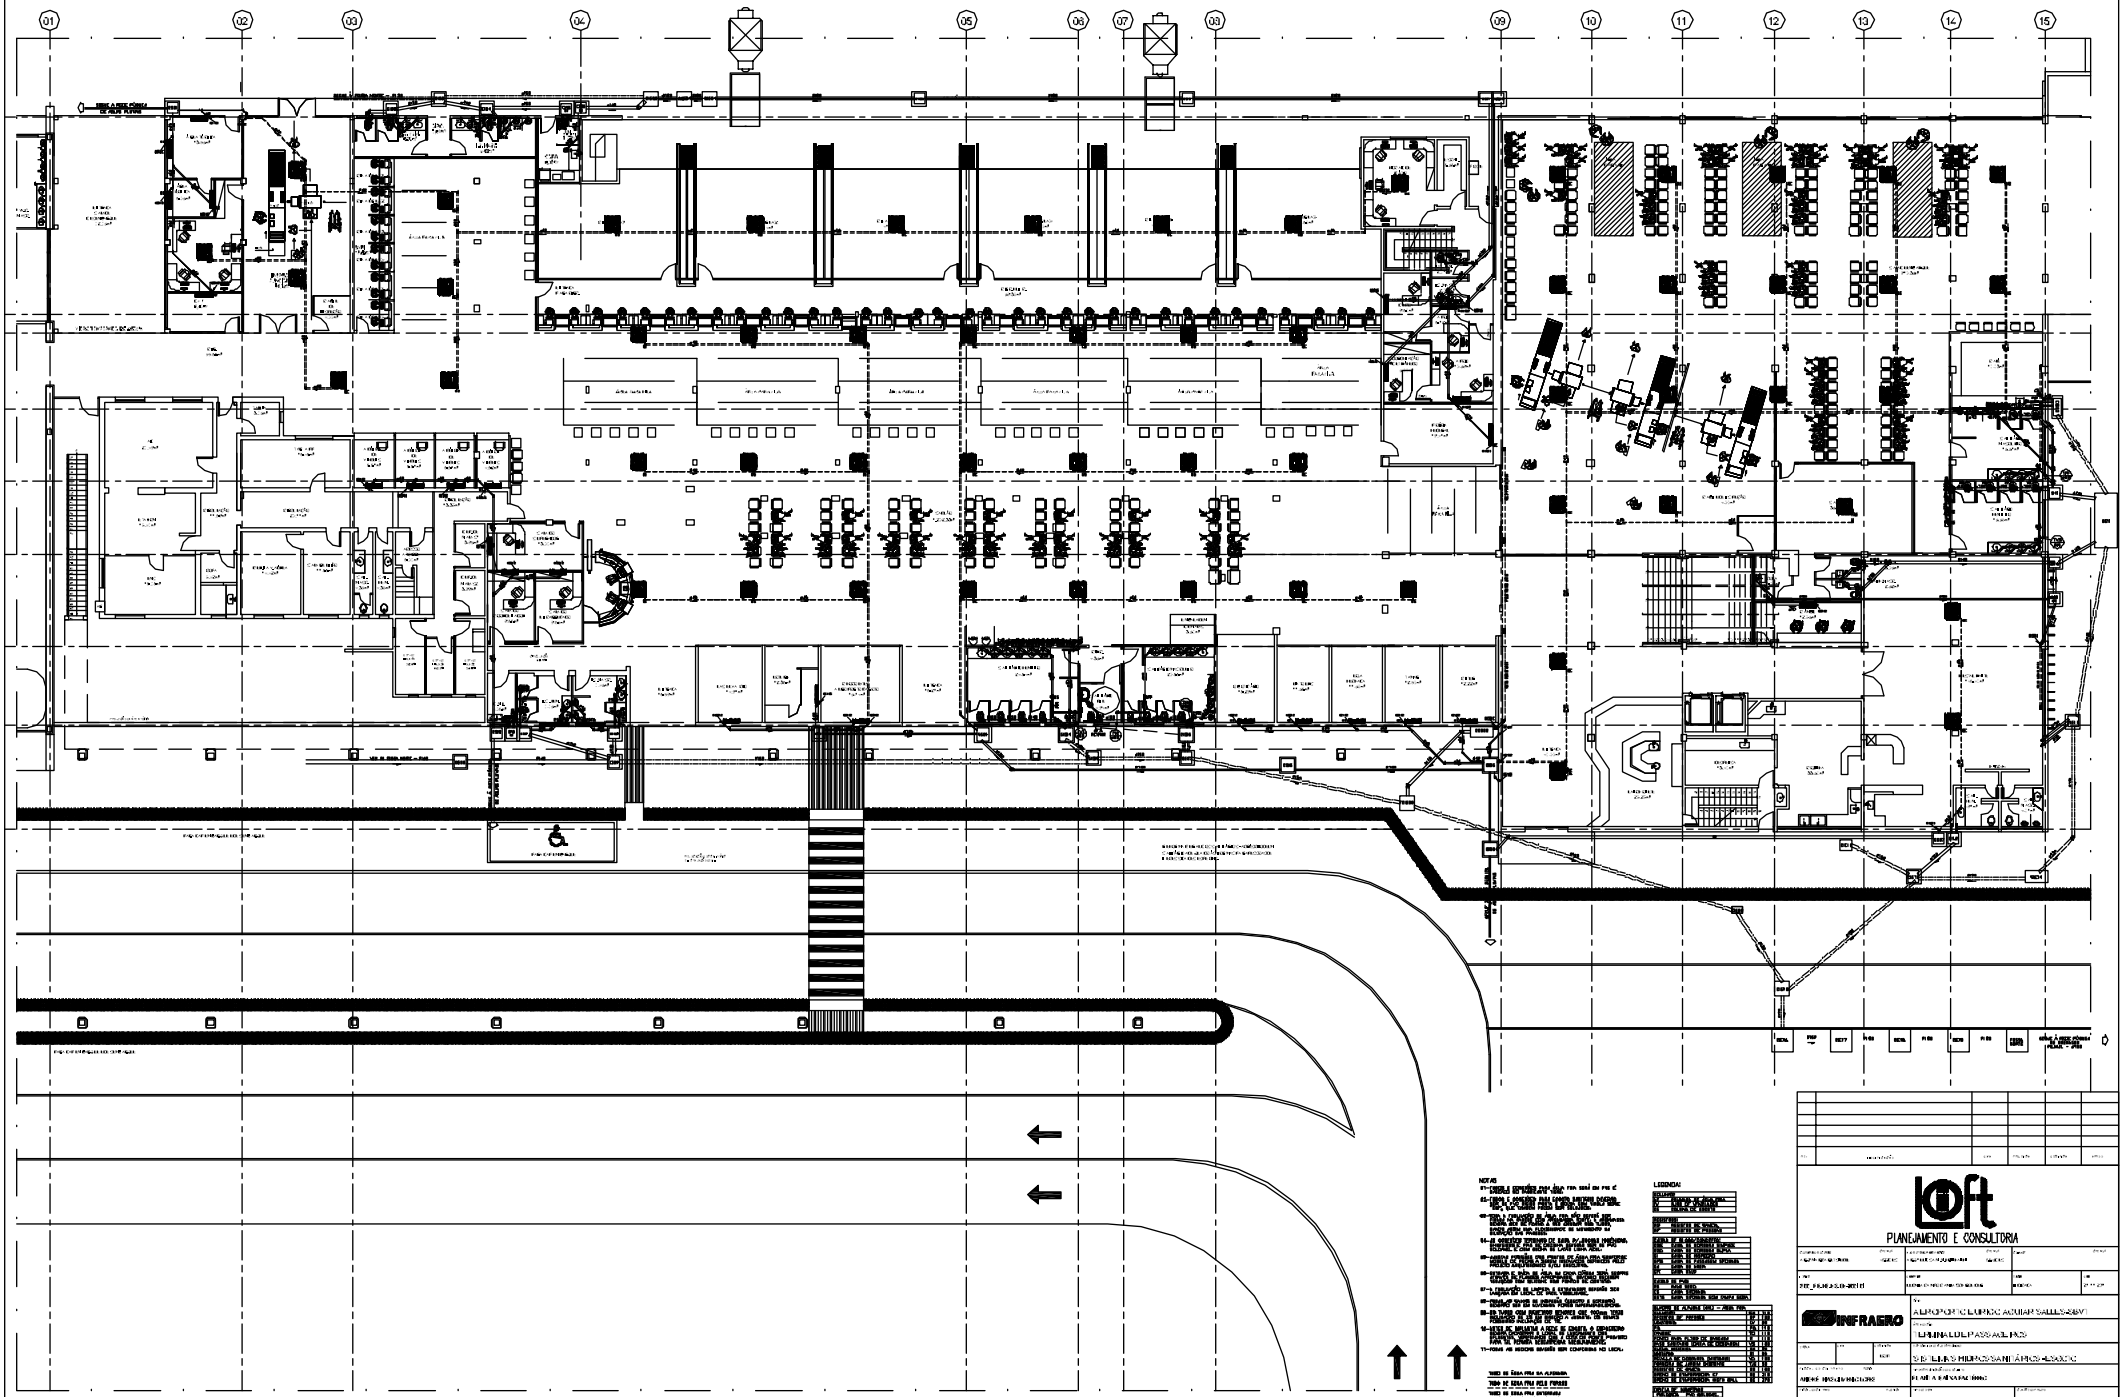

PLANTA BAIXA PAV. TÉRREO - ESGOTO SANITÁRIO

NOTAS

LEGENDA

PLANEJAMENTO E CONSULTORIA

INFRAERO

AEROPORTO INTERNACIONAL SALVADOR

ESGOTO SANITÁRIO

VT.06/557.08/04750/01