


GLIDE SLOPE

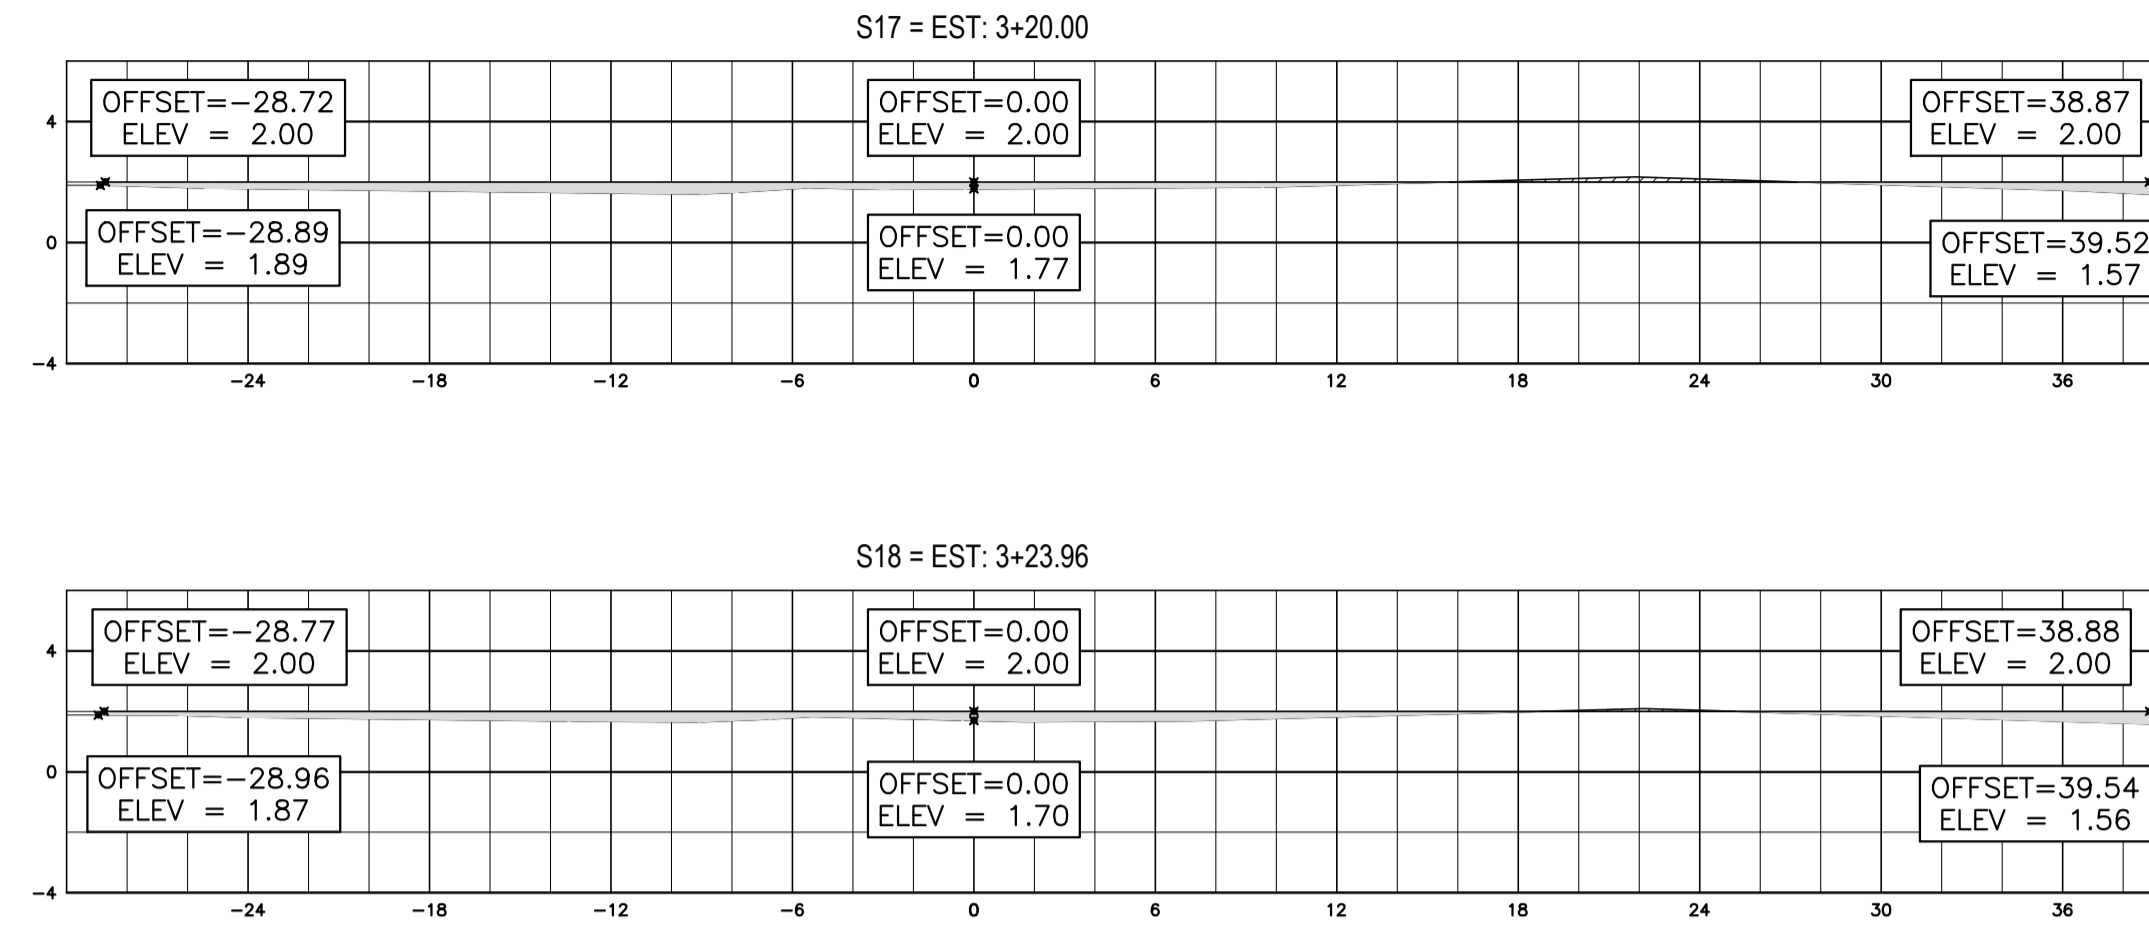

NOTAS:


- 1 - DIMENSÕES E ELEVAÇÕES EM METRO, SALVO INDICAÇÃO CONTRÁRIA.
- 2 - VER ESPECIFICAÇÕES DE MATERIAIS E SERVIÇOS DE TERRAPLENAGEM NO DOCUMENTO 083.00.C05.EP.001.00

LEGENDA:

- ATERRO
- CORTE
- PERFIL DO TERRENO NATURAL

VOLUMES GEOMÉTRICOS - PLATÔ GLIDE SLOPE						
ESTACA	ÁREA DE ATERRO	ÁREA DE CORTE	VOLUME DE ATERRO	VOLUME DE CORTE	VOL.ACUMUL. DE ATERRO	VOL. ACUMUL. DE CORTE
EST.0+0,00	2,57	11,78	0,00	0,00	0,00	0,00
EST.0+20,00	2,59	6,49	51,61	182,73	51,61	182,73
EST.0+40,00	3,45	2,01	60,41	85,07	112,02	267,80
EST.0+60,00	4,19	0,47	76,31	24,84	188,33	292,64
EST.0+80,00	6,19	0,46	103,80	9,26	292,13	301,90
EST.1+0,00	5,83	0,16	120,28	6,10	412,41	308,01
EST.1+20,00	8,23	3,79	140,61	39,43	553,02	347,44
EST.1+40,00	2,98	13,18	112,11	169,71	665,13	517,15
EST.1+60,00	3,51	11,27	64,89	244,53	730,02	761,68
EST.1+80,00	3,22	13,91	67,22	251,79	797,24	1013,47
EST.2+0,00	1,68	17,62	48,99	315,25	846,23	1328,71
EST.2+20,00	1,51	19,31	31,93	369,28	878,16	1697,99
EST.2+40,00	2,02	19,11	35,27	384,21	913,42	2082,20
EST.2+60,00	0,00	21,49	20,17	405,97	933,99	2488,17
EST.2+80,00	3,79	8,86	37,91	303,49	971,51	2791,67
EST.3+0,00	4,14	5,76	79,36	146,16	1050,86	2937,83
EST.3+20,00	12,34	0,95	164,88	67,09	1215,75	3004,92
EST.3+23,96	14,35	0,30	52,89	2,49	1268,64	3007,41

DME

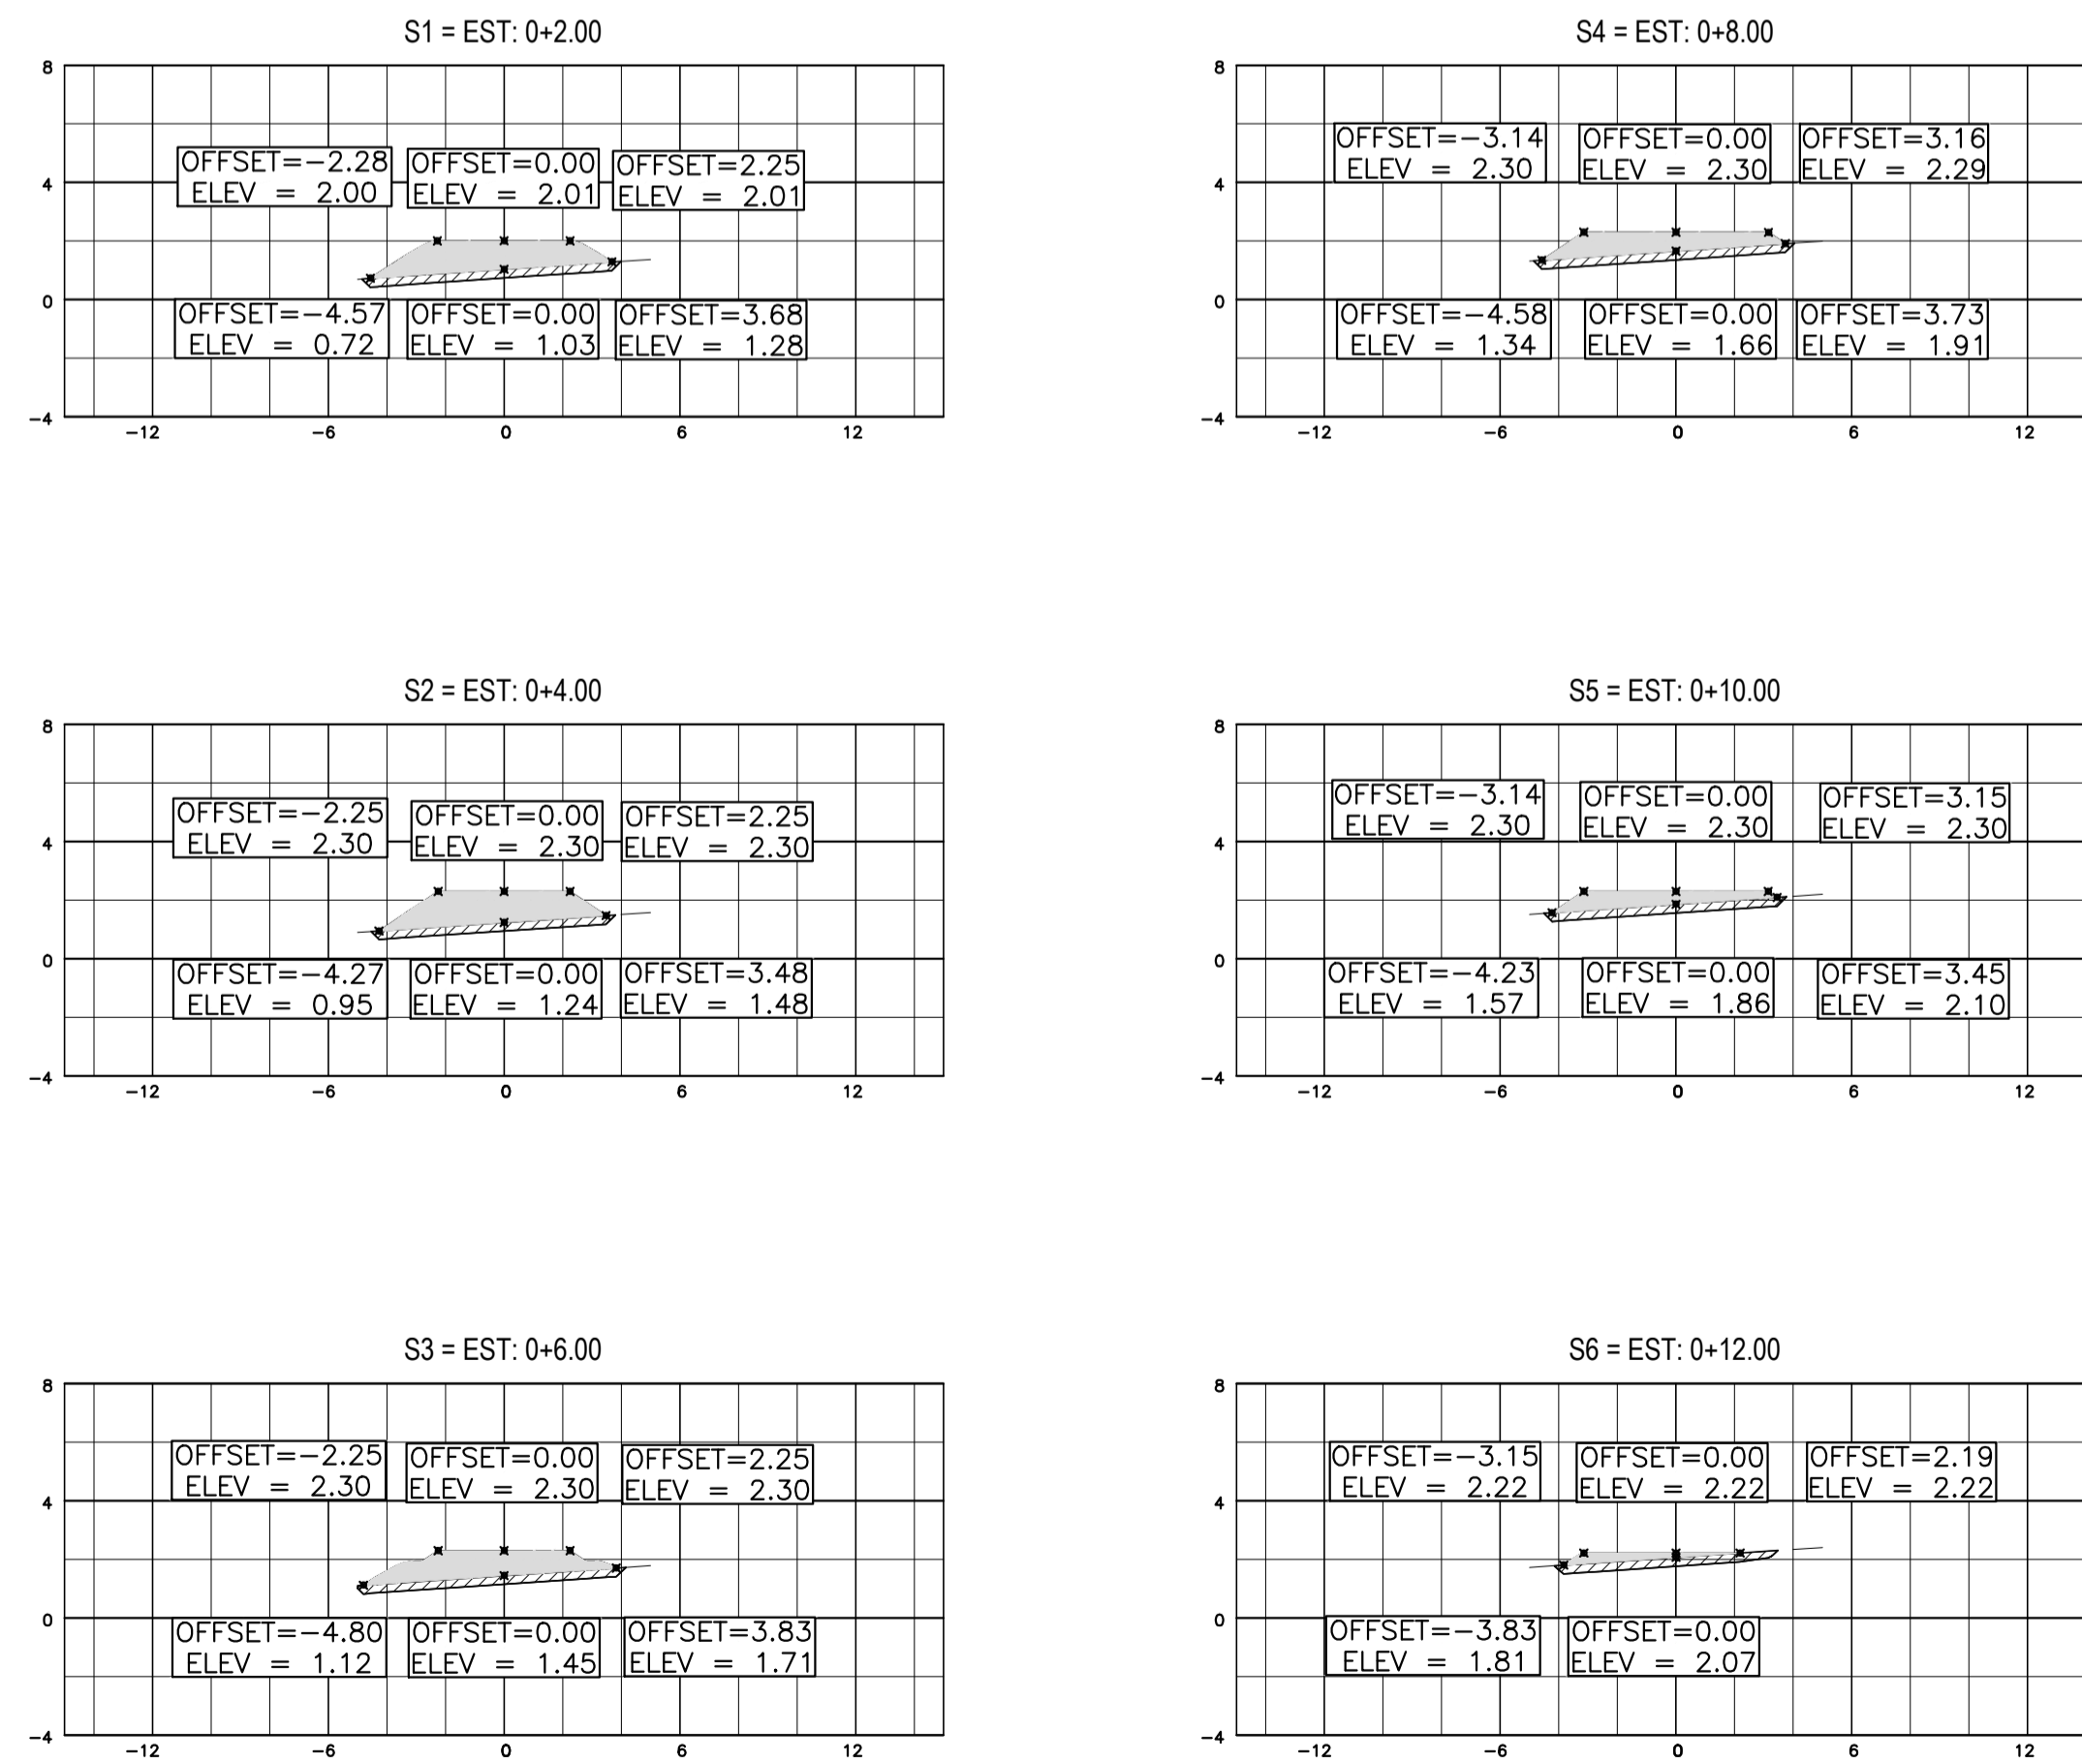

VOLUMES GEOMÉTRICOS - PLATÔ DME						
ESTACA	ÁREA DE ATERRO	ÁREA DE CORTE	VOLUME DE ATERRO	VOLUME DE CORTE	VOL.ACUMUL. DE ATERRO	VOL. ACUMUL. DE CORTE
EST.0+0,00	0,00	0,63	0,00	0,00	0,00	0,00
EST.0+3,35	6,54	2,54	6,54	3,17	6,54	3,17
EST.0+4,00	6,55	2,33	13,09	4,87	19,62	8,03
EST.0+6,00	5,72	2,63	12,27	4,96	31,89	13,00
EST.0+8,00	4,79	2,56	10,52	5,19	42,41	18,19
EST.0+10,00	3,14	2,38	7,93	4,94	50,34	23,13
EST.0+12,00	1,11	2,15	4,24	4,53	54,58	27,66
EST.0+12,53	0,00	0,49	0,29	0,70	54,88	28,36

00	EMISSÃO INICIAL	14/02/2011
REV.	DESCRIÇÃO	RESPONSÁVEL DATA
Organização Brasileira para o Desenvolvimento Científico e Tecnológico do Controle do Espaço Aéreo		Comissão de Implantação do Sistema de Controle do Espaço Aéreo
AEROPORTO DE JOINVILLE - SC PROJETO EXECUTIVO DE URBANIZAÇÃO IMPLANTAÇÃO DO ILS PROJETO DE TERRAPLENAGEM - SEÇÕES 02/02		E00CFF01CCTG0P/WMEC CISCEA APROVO
VISTO:	CREA	CODIGO CISCEA
ENQ. FREDERICO DE ANDRADE PEREIRA	1000103302	
CONFERIDO:	CREA	083.00.C05.DS.004.00
ARG. RICARDO FERREIRA	1002104300	
PROJETO:	CREA	
ARG. ANDRÉ DA SILVA	1003103030	
DES./PROJ.:	CREA	ESCALA UNIDADE Nº CTCEA
RODRIGO DE ARAÚJO	-	1:250 METRO DS505/11