




TAMPA DA CAIXA
S/ESC.

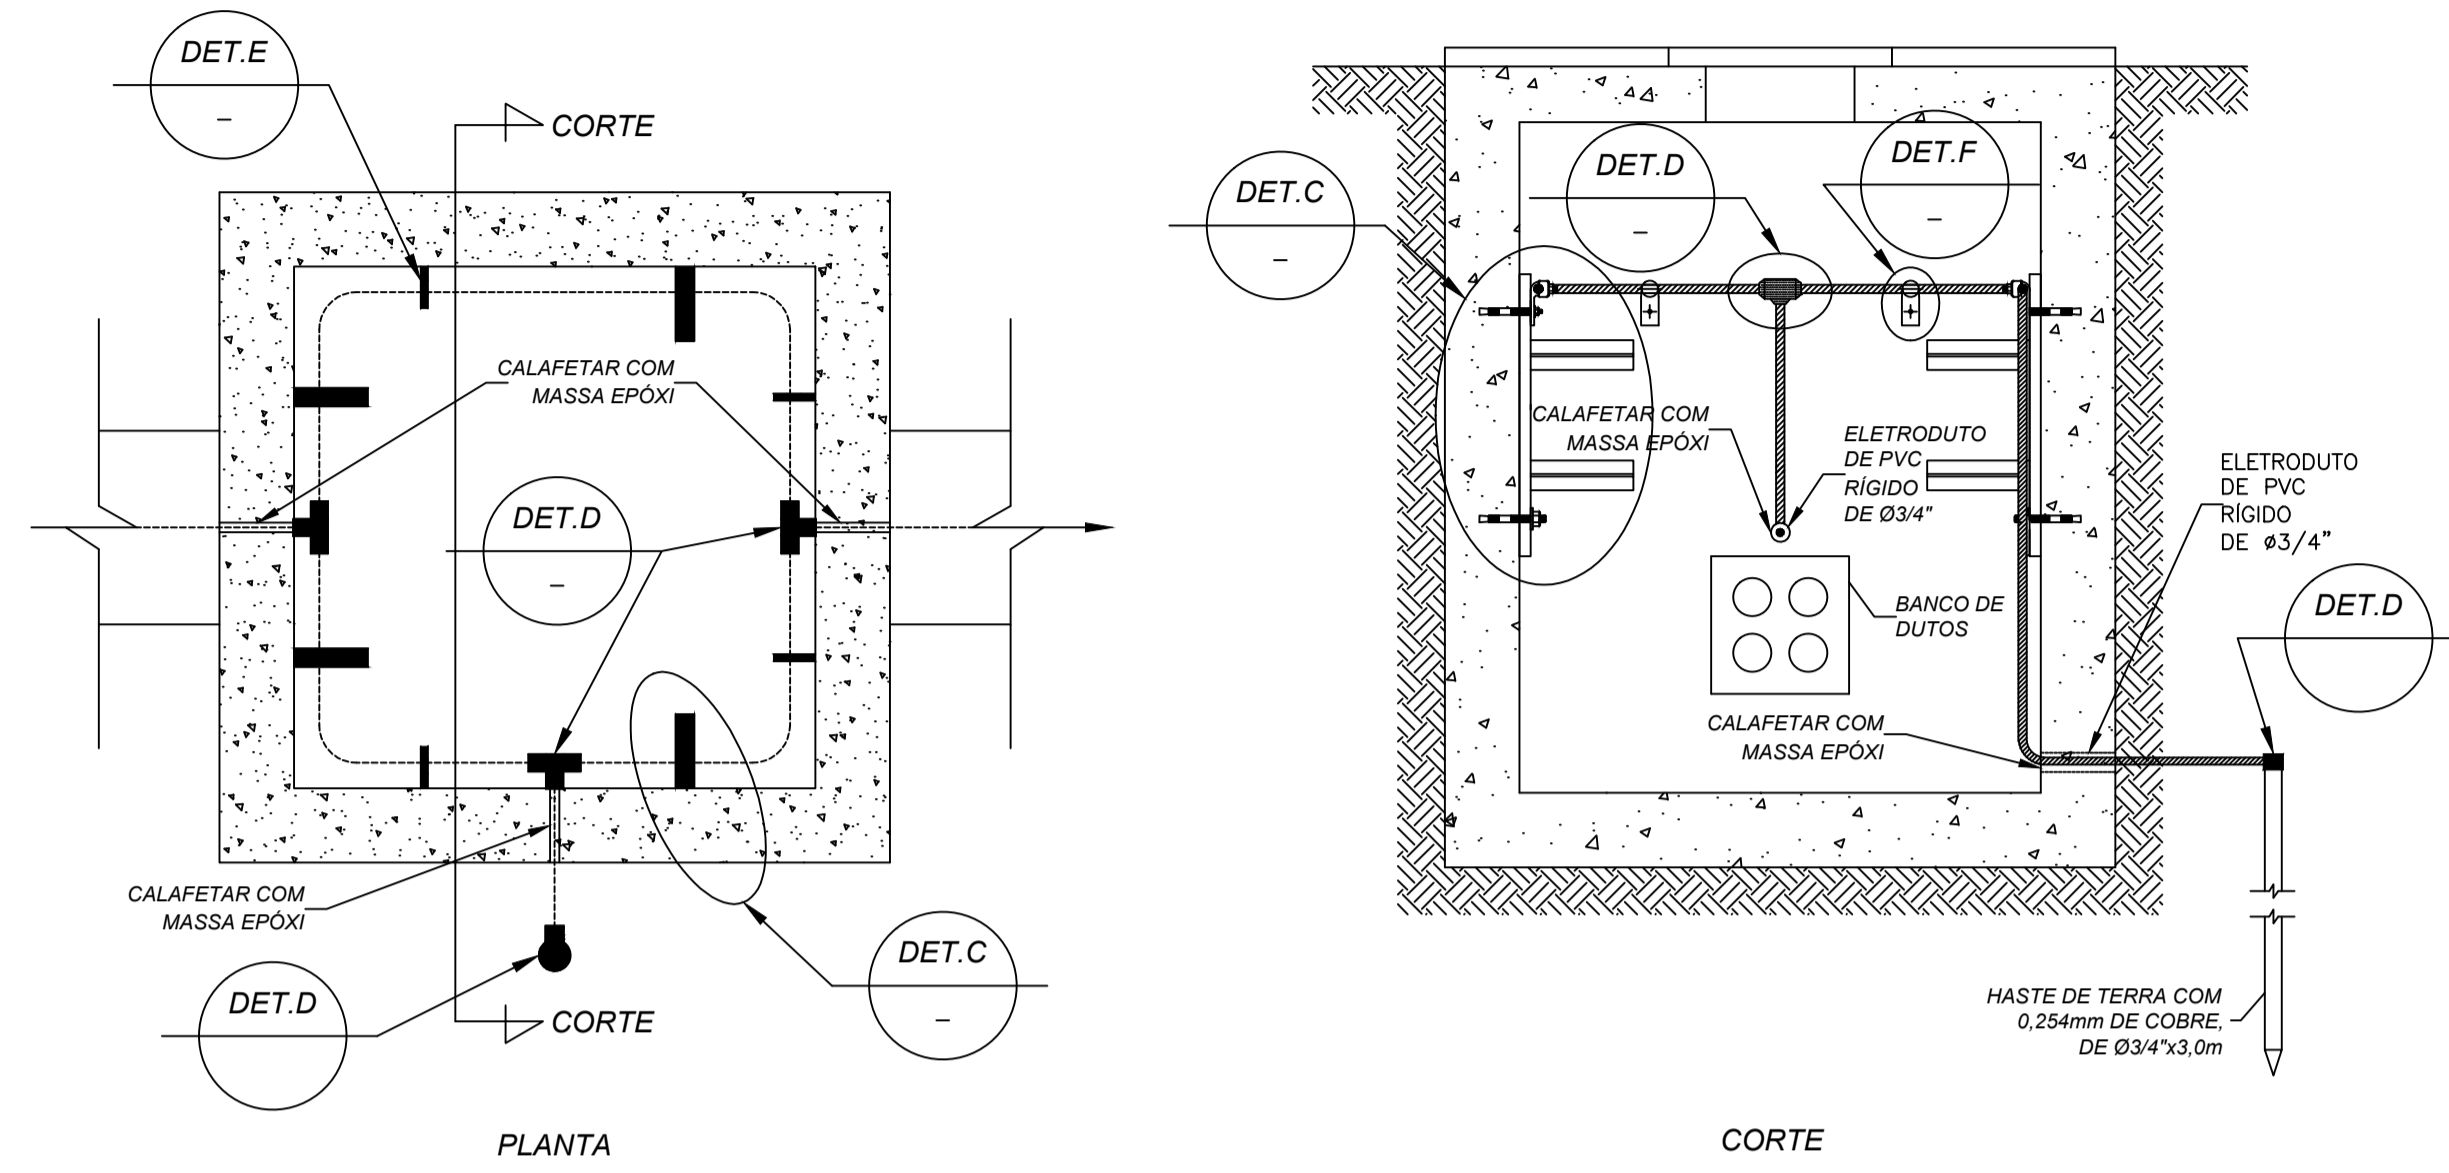


DETALHE FIXAÇÃO DO ATERRAMENTO NO SUPORTE DA CAIXA
S/ESC.

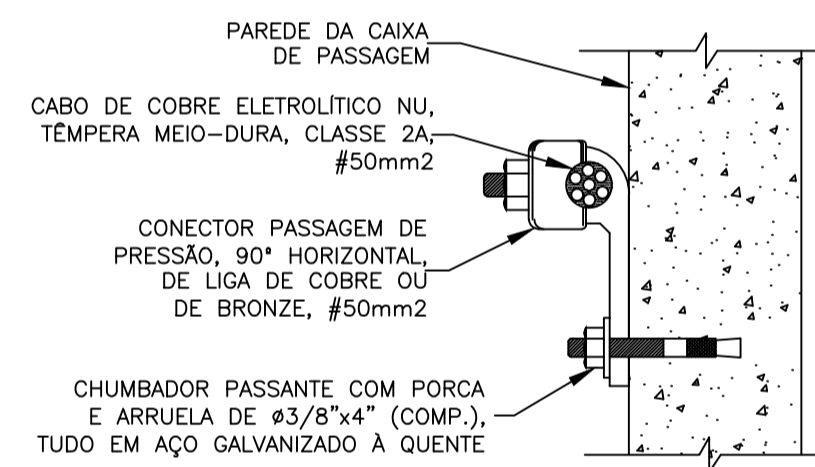


DETALHE F
S/ESC.

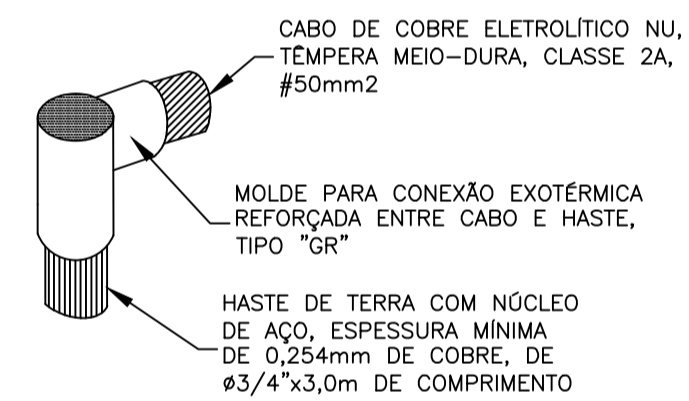


DETALHE E
S/ESC.

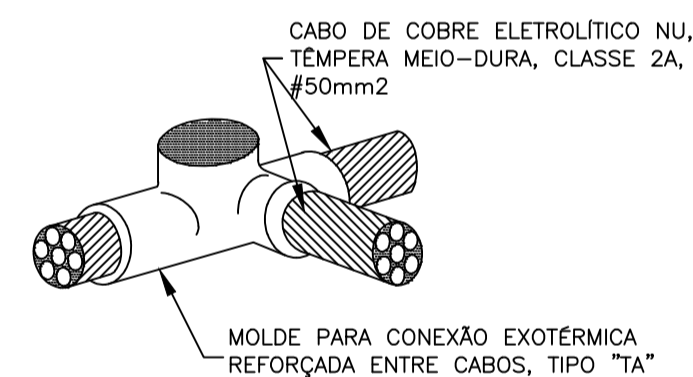


DETALHE D
S/ESC.

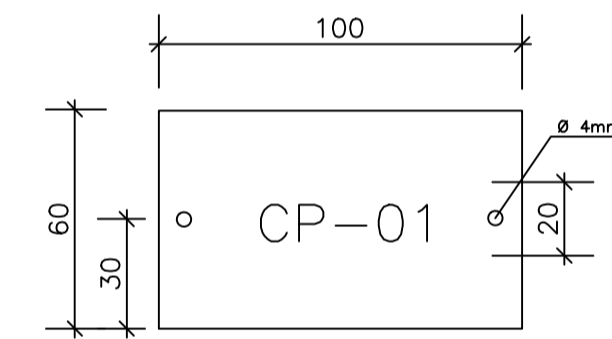


IDENTIFICAÇÃO DAS CAIXAS DE PASSAGEM
SEM ESCALA
PLACA DE ALUMÍNIO
GRAVAÇÃO DAS LETRAS EM BAIXO RELEVO
FIXADAS SOBRE AS CAIXAS

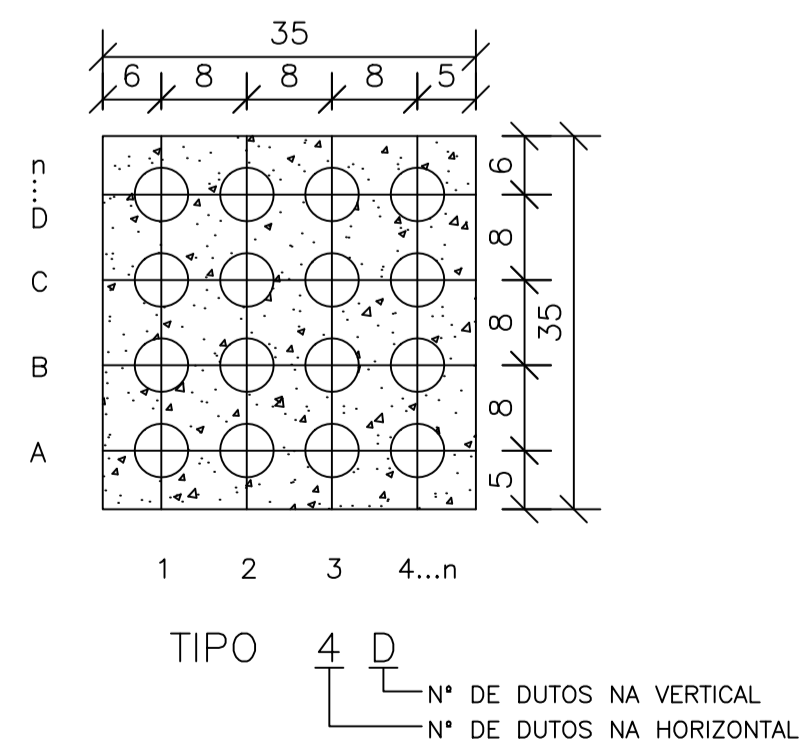

DETALHE DE IDENTIFICAÇÃO DOS TIPOS DE BANCO DE DUTOS

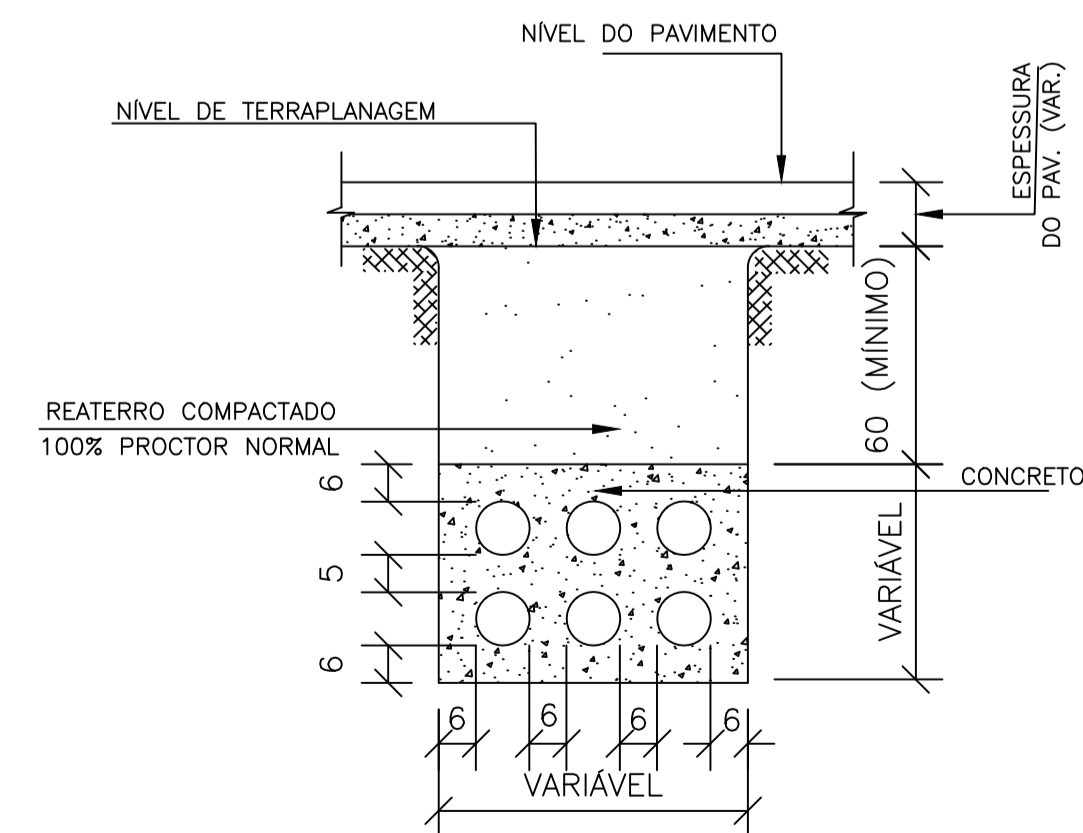

DETALHE TÍPICO PARA BANCO DE DUTOS
TRAVESSIAS EM ÁREAS SUJEITO A TRAFEGO DE VEÍCULOS
DISTÂNCIA ENTRE DUTOS VÁLIDA PARA TODOS OS BANCOS DE DUTOS

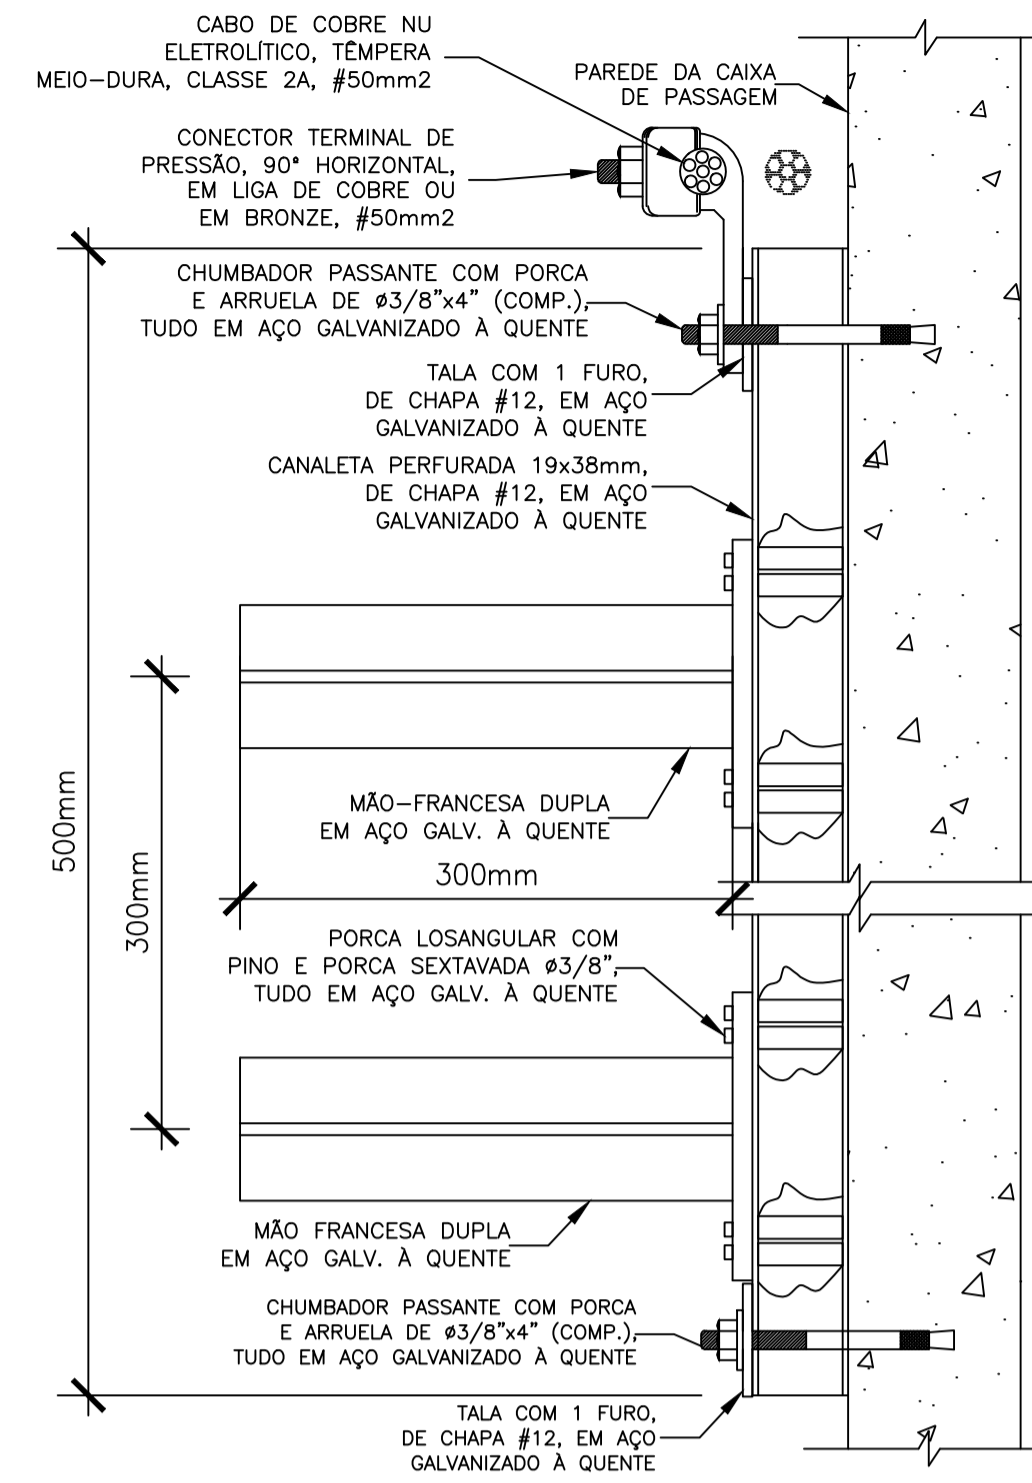

DETALHE C
S/ESC.


DETALHE 1

CABOS P/ ATERRAMENTO DOS BANCOS DE DUTOS

S/ESC.

BANCO ISOLADO

DOIS OU MAIS BANCOS

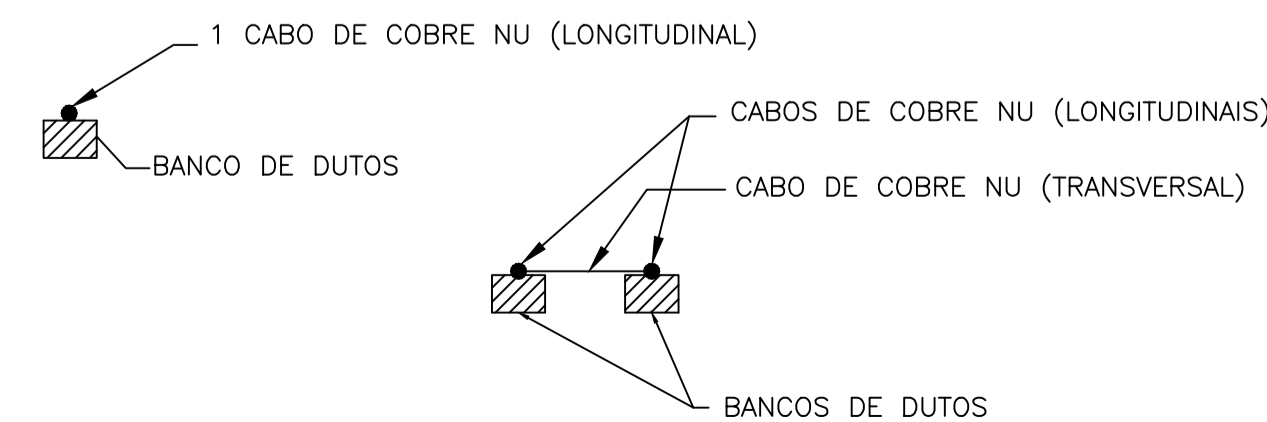

NOTA

1. DIMENSÕES EM CENTÍMETRO, SALVO INDICAÇÃO CONTRÁRIA

03			
02			
01			
00	EMISSÃO INICIAL		
REV.	DESCRIÇÃO	RESPONSÁVEL	DATA
Organização Brasileira para o Desenvolvimento Científico e Tecnológico do Sistema de Controle do Espaço Aéreo		Comissão de Implantação do Sistema de Controle do Espaço Aéreo	
JOINVILLE - GNA/TWR SISTEMAS ELETRÔNICOS - PROJETO EXECUTIVO INFRAESTRUTURA CORTES, DETALHES E VISTAS		EQ0CPFP01CC0TP1/WNEC CISCEA APROVO ADILSON DA SILVA LEMOS JR. TEN. CEL. AV. CREA RJ 20064667 DATA: 11/11	
VISTO:	CREA	CÓDIGO CISCEA	
ENG. CARLOS ANTONIO GOULART DO AMARAL	1975103190		
CONFERIDO:	CREA	083.17.T00.DS.003.00	
ENG. RICARDO BARRIOS DE SOUZA	RJ-86107004/D		
PROJETO:	CREA		
ENG. BIANCA DE MEDEIROS DE MOURA	200612662		
DES./PROJ.:	CREA	ESCALA	UNIDADE
PAULO BELLA/ HELIO GUNSBURG	-	S/ESC.	m
			N° CTCEA DS305/11