


NOTA

1. NESTA CAIXA DEVERÁ SER DEIXADA UMA SOBRA DE 10 METROS NO CABO ÓPTICO, A FIM DE POSSIBILITAR A LIGAÇÃO DO MESMO QUANDO DA INSTALAÇÃO DO EQUIPAMENTO.

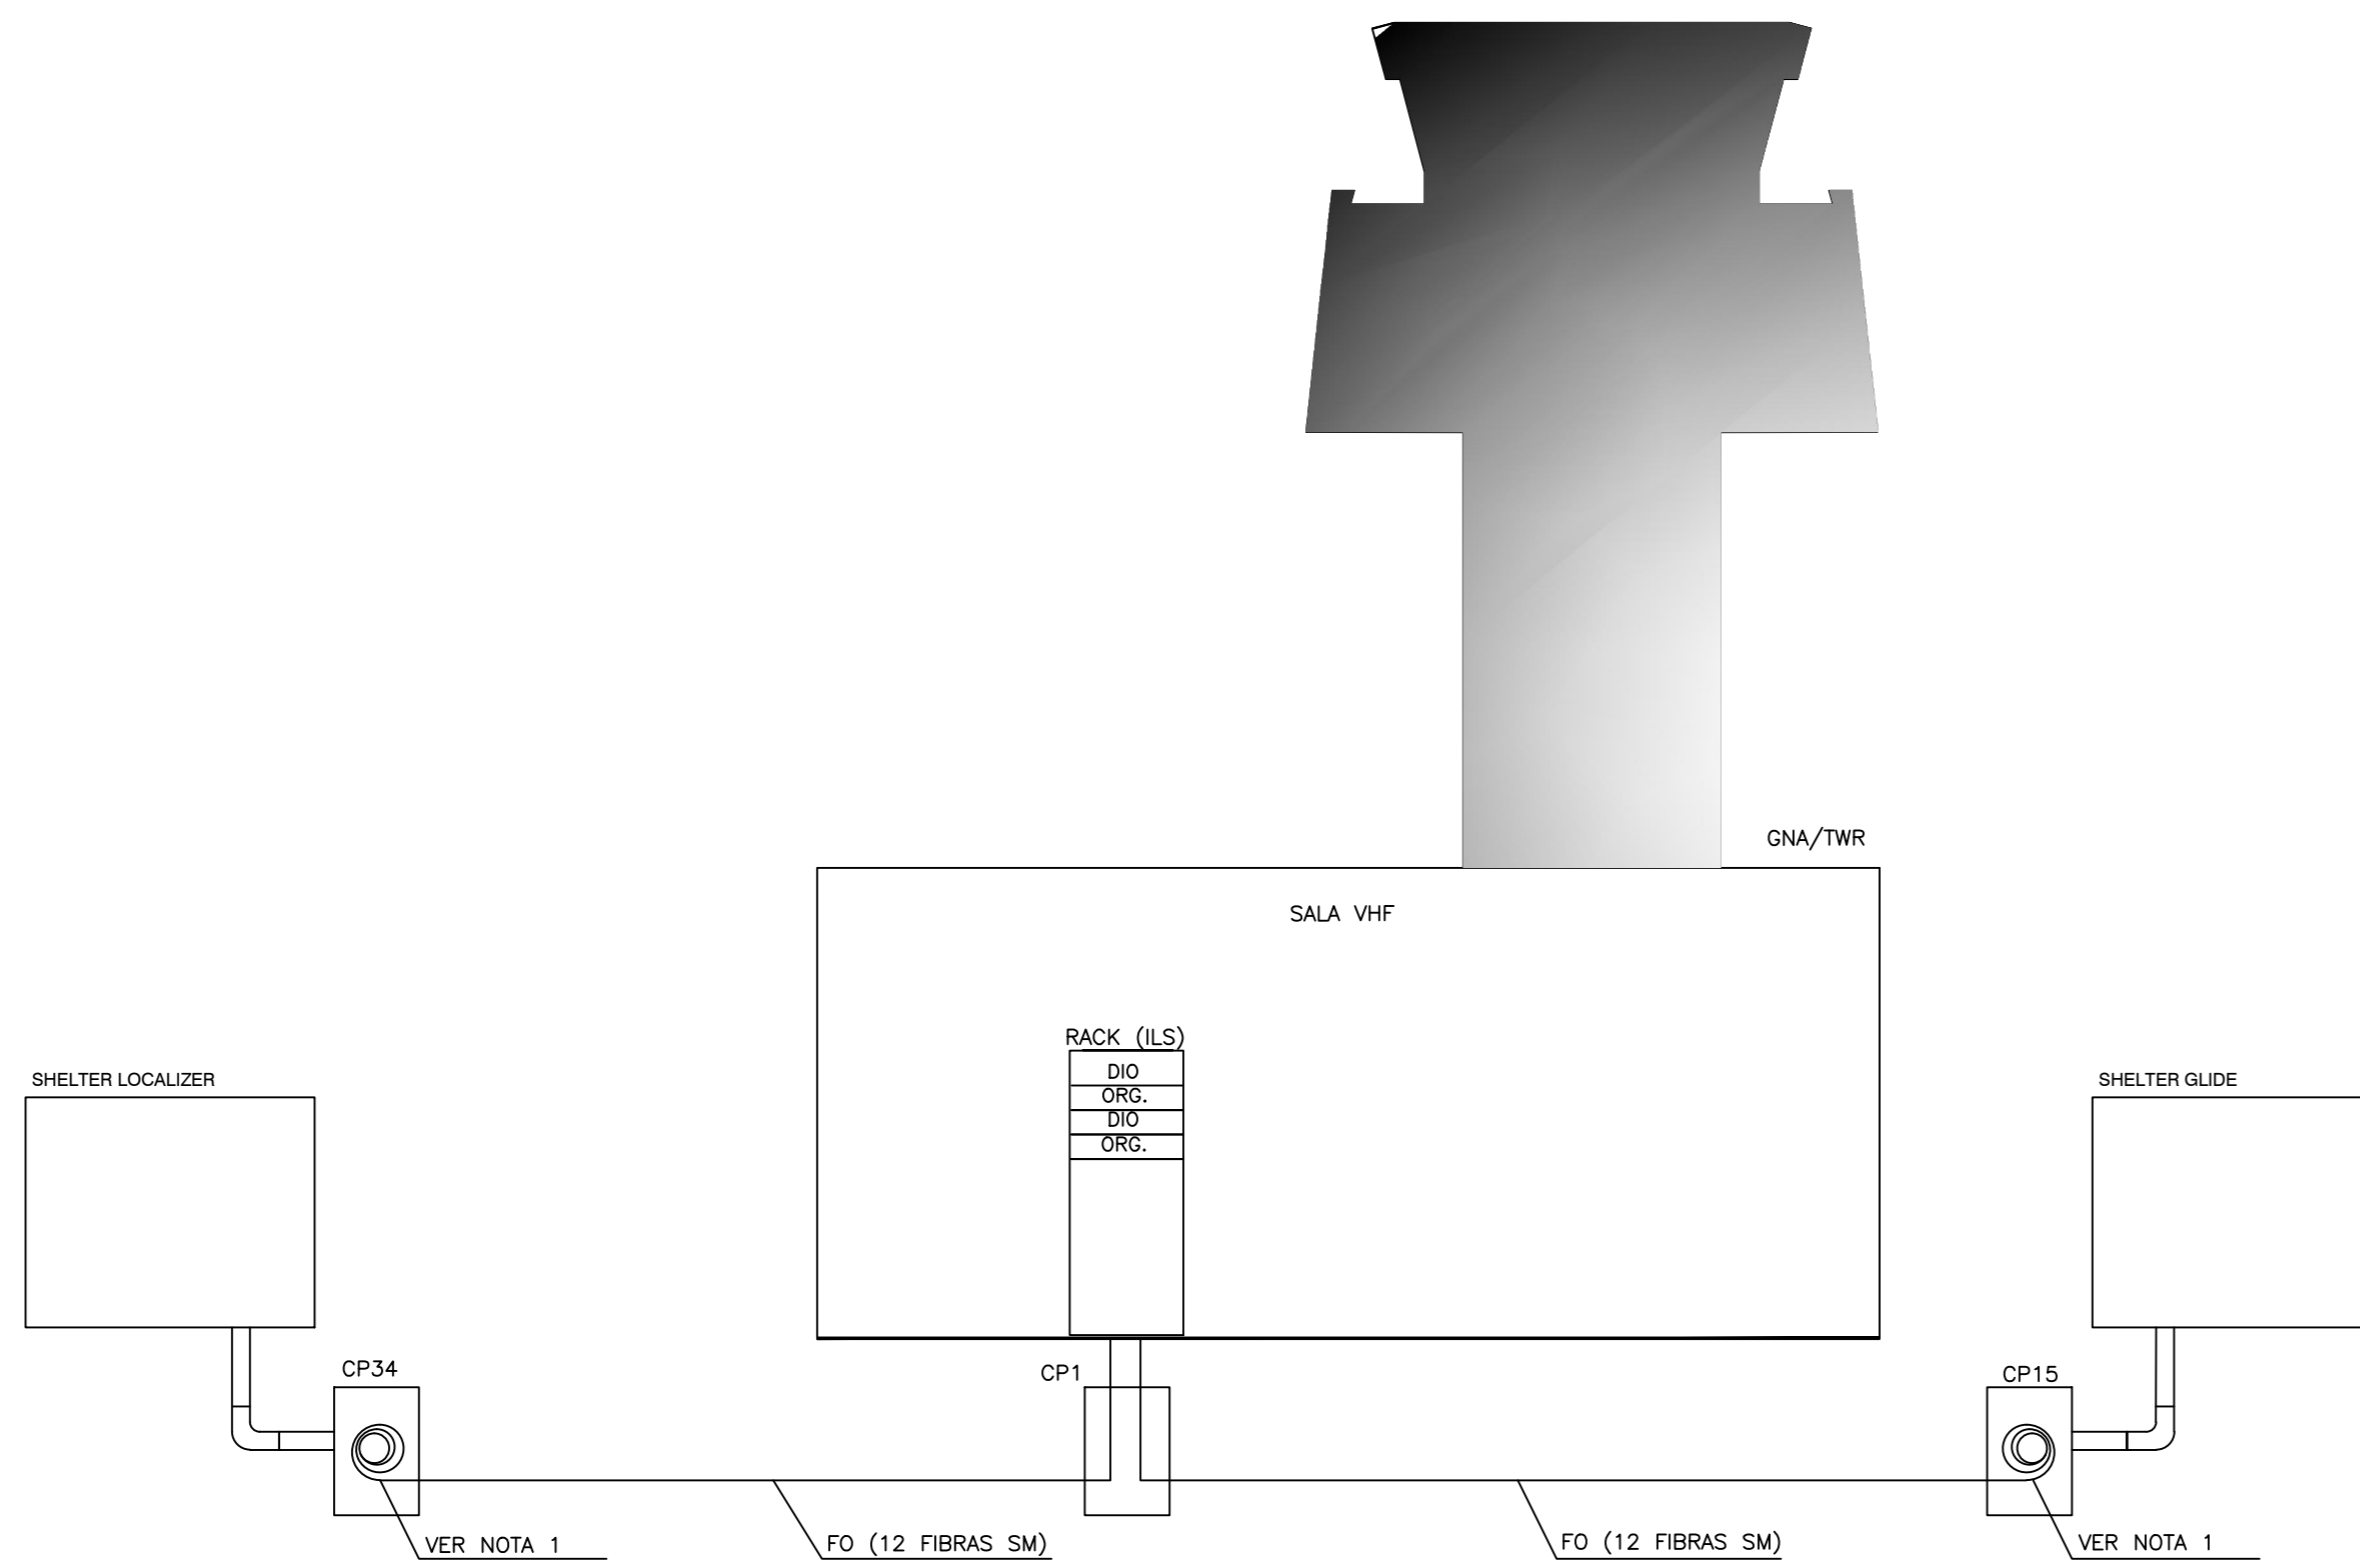

LEGENDA

— CABO DE FIBRA ÓPTICA MONOMODO (12 FIBRAS)

03				
02				
01				
00	EMISSÃO INICIAL			
REV.	DESCRIÇÃO	RESPONSÁVEL	DATA	
 Organização Brasileira para o Desenvolvimento Científico e Tecnológico do Controle do Espaço Aéreo		 Comissão de Implantação do Sistema de Controle do Espaço Aéreo		
JOINVILLE – GNA/TWR SISTEMAS ELETRÔNICOS – PROJETO EXECUTIVO REDE DE CABOS ESQUEMÁTICOS DE CABOS		EQOCPFFC'CGTQP f WIEC <b>CISCEA</b> APROVO <small>ADILSON DA SILVA LEMOS JR. TEN CEL AV                  CREA RJ 2006140437                  DATA: / /</small>		
VISTO:	CREA	CÓDIGO CISCEA		
ENG. CARLOS ANTÔNIO GOULART DO AMARAL	1975103190			
CONFERIDO:	CREA	083.17.T00.DS.005.00		
ENG. RICARDO BARROS DE SOUZA	RJ-861070004/D			
PROJETO:	CREA	ESCALA	UNIDADE	N° CTCEA
ENG. BIANCA DE MEDEIROS DE MOURA	2006126662			
DES./PROJ.:	CREA	S/ESC.	m	DS307/11
PAULO BELLA/ HÉLIO GUINSBURG	-			