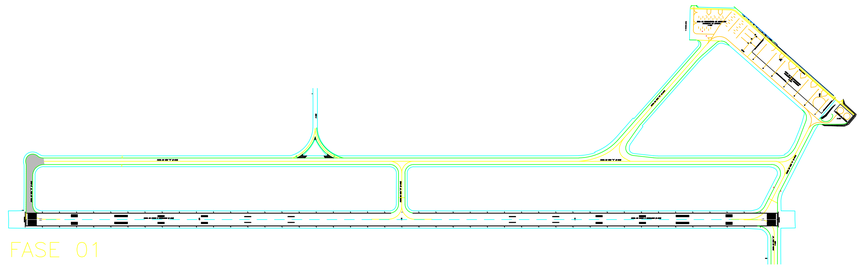

FASE 01

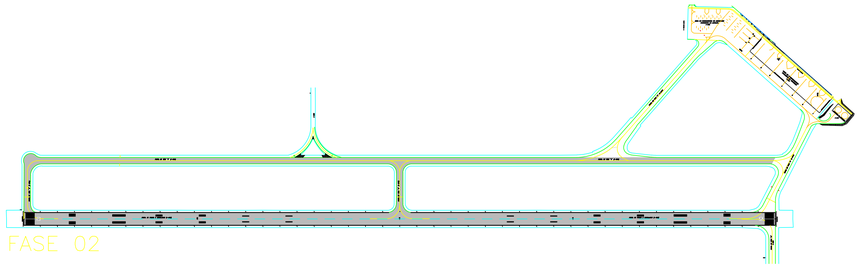

FASE 02

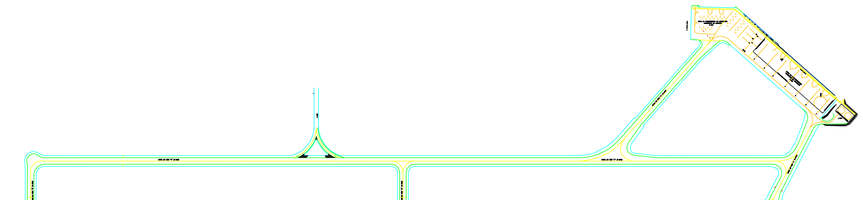

FASE 03

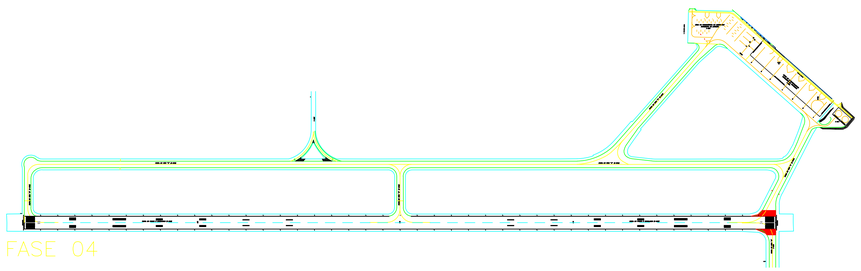

FASE 04

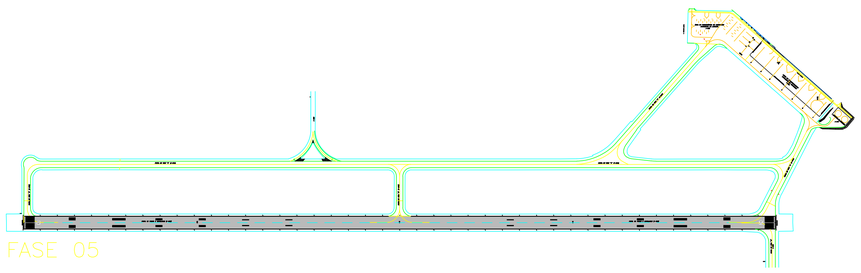

FASE 05

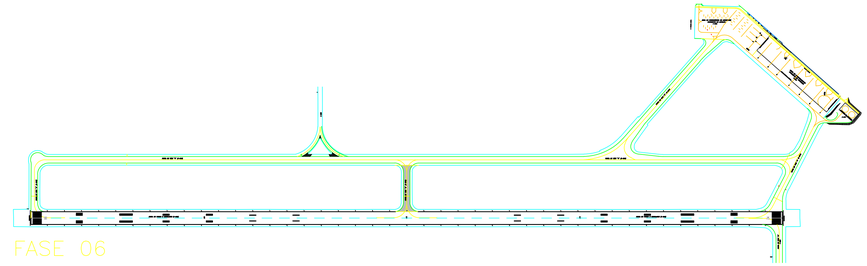

FASE 06

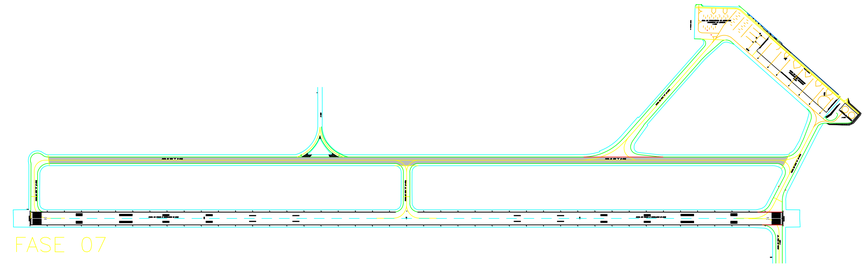

FASE 07

FASE 08

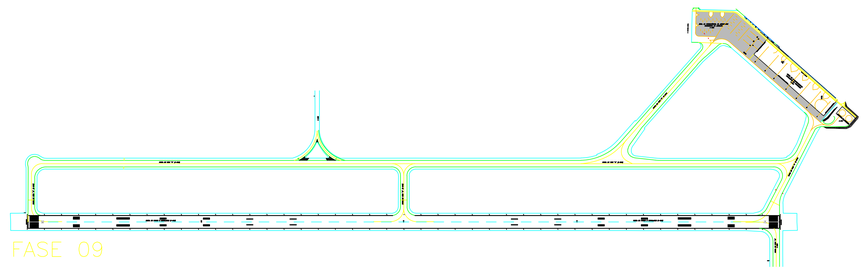

FASE 09

Rev.	Modificação	Data	Projetista	Desenhista	Aprovo

INFRAERO

Sítio: AEROPORTO INTERNACIONAL DE CAMPO GRANDE

Área do sítio: GERAL

Escala: 1:7500 | Data: JUN/2013 | Desenhista: JÁNISON

Especialidade / Subespecialidade: INFRAESTRUTURA / PAVIMENTAÇÃO

Autor do projeto: GABRIEL TERTULIANO, MAT. 11.042-10 | CREA - UF: 11215/D-GO

Tipo / Especificação do documento: FASEAMENTO DA OBRA

Validado por: RAFAELE DIB U. DE FREITAS, MAT. 11.042-10 | 86556/D-MG

Tipo de obra: REFORMA | Classe geral do projeto:

Aprovado por: ANDRÉ MENEGHIN, MAT. 10.038-08 | 1094/D - DF

Substitui a: | Substituída por:

Codificação: CG.01/105.01/00568/00