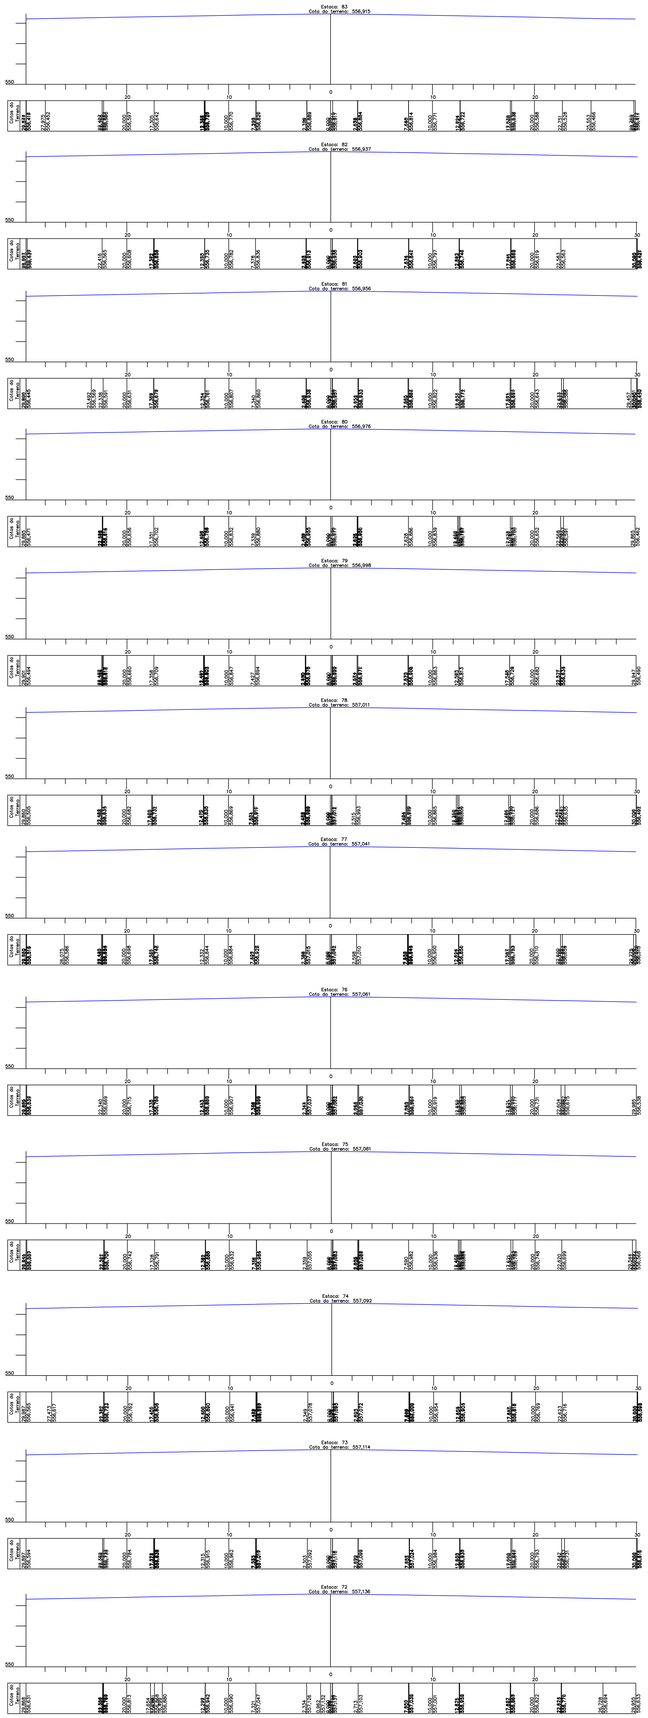

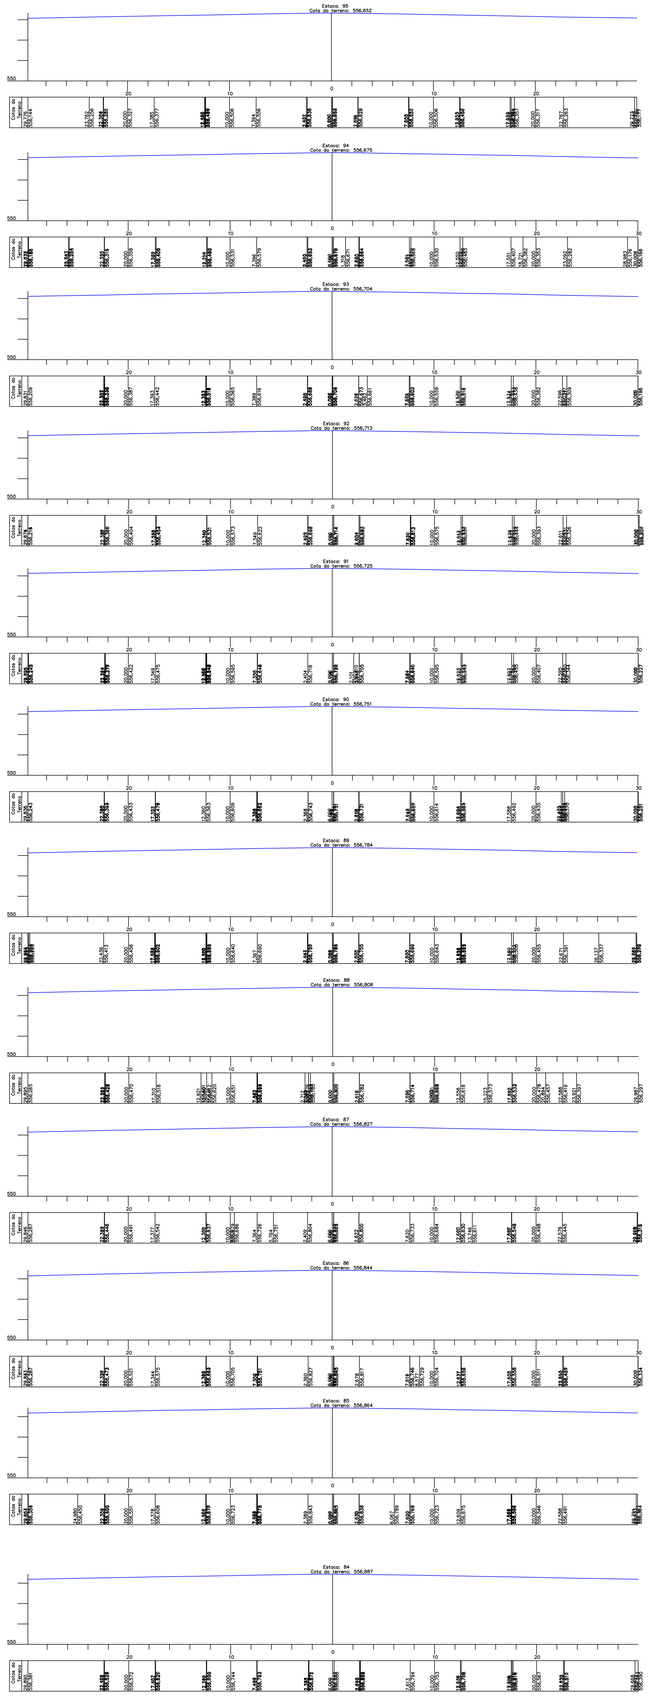

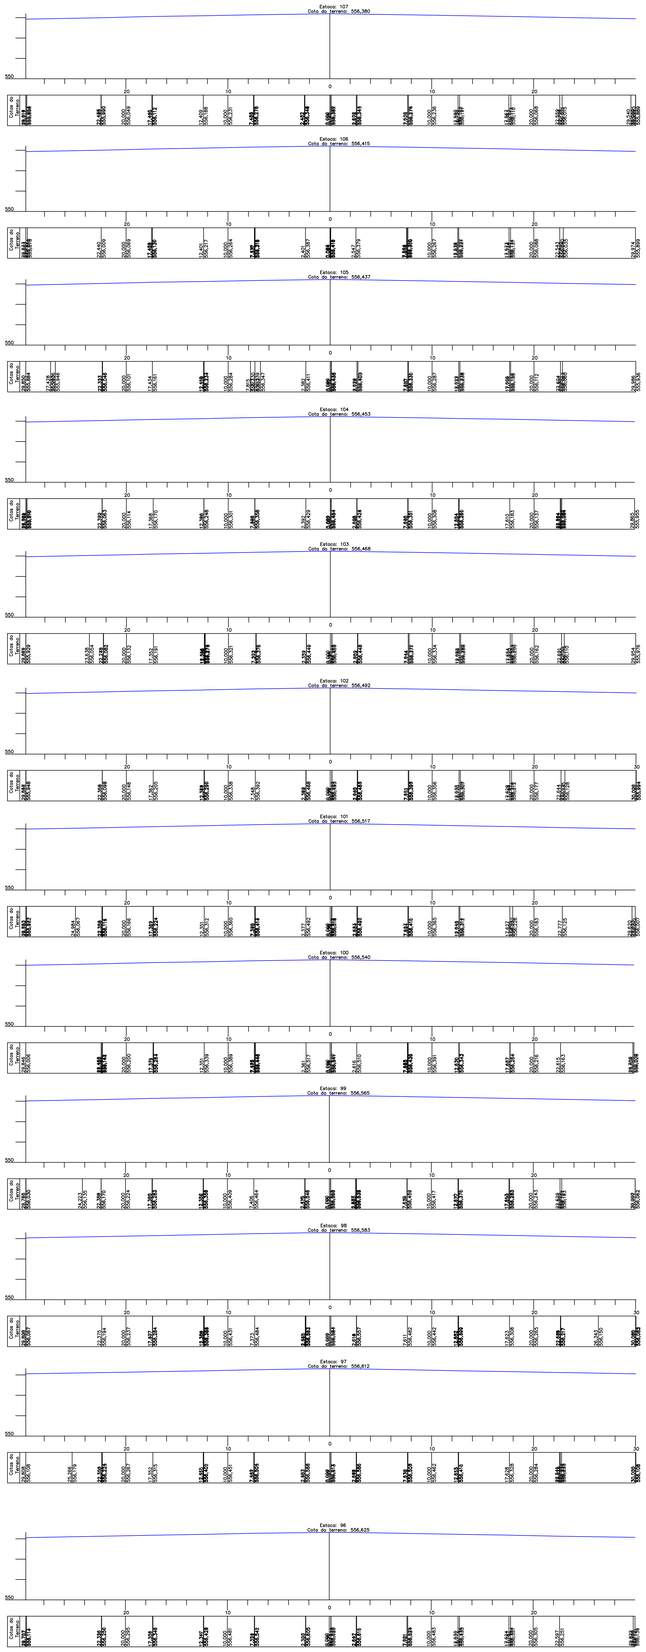

Rev.	Modificação	Data	Projetista	Desenhista	Aprovo

INFRAERO

Sítio: AEROPORTO INTERNACIONAL DE CAMPO GRANDE

Área do sítio: PISTA DE POUSO

Escala: 1X20CADA | Data: 30JAN2021 | Desenhista: JAN/SON | CREA - UF:

Especialidade / Subespecialidade: INFRAESTRUTURA / TOPOGRAFIA

Tipo / Especificação do documento: SEÇÃO TRANSVERSAL

Tipo de obra: REFORMA

Classe geral do projeto:

Subdivisão a:

Subdivisão por:

Autor do projeto: GABRIEL TERTULIANO 1112165-GO

Verificado por: RAFAELE DREU DE FREITAS 866564/D-MG

Aprovado por: ANDRE MENEGHINI 109440 - DF

Coordenação: CG.02/101.20/00579/00