



PLANILHA DE CONCORDÂNCIA DO REVESTIMENTO EXISTENTE E RECAPEAMENTO										CORREÇÃO PROPOSTA DAS DECLIVIDADES					
ESTACA	CONDIÇÃO ATUAL DA PPD 06/24									RECAPEAMENTO					
	DISTÂNCIAS TRANSVERSAIS			COTAS			INCLINAÇÃO BORDO-EIXO			DISTÂNCIAS E COTAS CORRIGIDAS					
	BORDO ESQ.	EIXO	BORDO DIR.	BORDO ESQ.	EIXO	BORDO DIR.	ESQ.	DIR.	BORDO ESQ.	ESP ESQ.	EIXO	ESP EIXO	ESP DIR.	BORDO DIR.	
0	22.500	0,000	22.500	558,535	558,661	558,370	0,56%	1,29%	558,585	0,050	558,711	0,050	0,050	558,420	
5	22.500	0,000	22.500	558,245	558,554	558,272	1,37%	1,25%	558,300	0,055	558,604	0,050	0,050	558,322	
10	22.500	0,000	22.500	558,153	558,466	558,141	1,40%	1,45%	558,208	0,055	558,518	0,050	0,065	558,206	
15	22.500	0,000	22.500	558,023	558,352	558,027	1,46%	1,44%	558,078	0,055	558,402	0,050	0,065	558,092	
20	22.500	0,000	22.500	557,927	558,255	557,906	1,46%	1,55%	557,987	0,060	558,305	0,050	0,065	557,971	
25	22.500	0,000	22.500	557,793	558,130	557,778	1,50%	1,56%	557,853	0,060	558,180	0,050	0,095	557,873	
30	22.500	0,000	22.500	557,690	558,034	557,682	1,53%	1,56%	557,762	0,060	558,084	0,050	0,070	557,752	
35	22.500	0,000	22.500	557,555	557,913	557,551	1,64%	1,65%	557,646	0,090	557,973	0,050	0,090	557,641	
40	22.500	0,000	22.500	557,462	557,829	557,469	1,63%	1,67%	557,542	0,080	557,879	0,050	0,080	557,549	
45	22.500	0,000	22.500	557,361	557,712	557,363	1,56%	1,67%	557,436	0,075	557,762	0,050	0,085	557,438	
50	22.500	0,000	22.500	557,299	557,613	557,288	1,57%	1,57%	557,334	0,075	557,663	0,050	0,070	557,338	
55	22.500	0,000	22.500	557,155	557,497	557,142	1,57%	1,58%	557,236	0,065	557,547	0,050	0,081	557,233	
60	22.500	0,000	22.500	557,037	557,398	557,035	1,60%	1,61%	557,118	0,065	557,448	0,050	0,090	557,125	
65	22.500	0,000	22.500	556,937	557,293	556,926	1,58%	1,63%	557,012	0,075	557,343	0,050	0,086	557,012	
70	22.500	0,000	22.500	556,812	557,176	556,709	1,62%	1,68%	556,892	0,080	557,238	0,050	0,200	556,709	
75	22.500	0,000	22.500	556,700	557,083	556,699	1,60%	1,70%	556,795	0,055	557,131	0,050	0,100	556,799	
80	22.500	0,000	22.500	556,614	556,976	556,597	1,61%	1,68%	556,695	0,065	557,026	0,050	0,110	556,707	
85	22.500	0,000	22.500	556,429	556,864	556,491	2,02%	1,66%	556,589	0,180	556,914	0,050	0,095	556,586	
90	22.500	0,000	22.500	556,393	556,751	556,379	1,59%	1,65%	556,473	0,080	556,801	0,050	0,100	556,479	
95	22.500	0,000	22.500	556,285	556,652	556,269	1,64%	1,70%	556,372	0,090	556,702	0,050	0,100	556,369	
100	22.500	0,000	22.500	556,142	556,540	556,163	1,77%	1,68%	556,254	0,112	556,590	0,050	0,095	556,258	
105	22.500	0,000	22.500	556,046	556,437	556,063	1,74%	1,66%	556,156	0,110	556,487	0,050	0,090	556,153	
110	22.500	0,000	22.500	555,878	556,229	555,899	1,56%	1,47%	555,973	0,095	556,279	0,050	0,085	555,984	
115	22.500	0,000	22.500	555,651	555,966	555,657	1,40%	1,37%	555,717	0,060	556,016	0,050	0,070	555,727	
120	22.500	0,000	22.500	555,379	555,709	555,401	1,47%	1,37%	555,459	0,080	555,759	0,050	0,065	555,466	
125	22.500	0,000	22.500	555,132	555,454	555,146	1,43%	1,37%	555,207	0,075	555,504	0,050	0,070	555,216	
130	22.500	0,000	22.500	554,872	555,209	554,876	1,50%	1,48%	554,948	0,076	555,259	0,050	0,081	554,957	
135	22.500	0,000	22.500	554,631	554,967	554,646	1,49%	1,43%	554,701	0,070	555,017	0,050	0,070	554,716	
140	22.500	0,000	22.500	554,374	554,725	554,383	1,56%	1,52%	554,448	0,075	554,775	0,050	0,085	554,467	
145	22.500	0,000	22.500	554,117	554,502	554,146	1,71%	1,58%	554,217	0,100	554,552	0,050	0,080	554,226	
150	22.500	0,000	22.500	553,877	554,247	553,918	1,64%	1,46%	553,987	0,110	554,297	0,050	0,070	553,988	
155	22.500	0,000	22.500	553,649	554,024	553,671	1,67%	1,57%	553,749	0,100	554,074	0,050	0,085	553,756	
160	22.500	0,000	22.500	553,437	553,807	553,462	1,64%	1,53%	553,517	0,100	553,857	0,050	0,080	553,542	
165	22.500	0,000	22.500	553,226	553,573	553,251	1,54%	1,43%	553,316	0,090	553,623	0,050	0,085	553,336	
170	22.500	0,000	22.500	552,988	553,371	553,013	1,70%	1,59%	553,098	0,110	553,421	0,050	0,090	553,103	
175	22.500	0,000	22.500	552,735	553,129	552,776	1,69%	1,57%	552,855	0,100	553,179	0,050	0,080	552,856	
180	22.500	0,000	22.500	552,516	552,898	552,543	1,70%	1,58%	552,626	0,110	552,948	0,050	0,080	552,623	
185	22.500	0,000	22.500	552,305	552,664	552,290	1,61%	1,60%	552,396	0,095	552,714	0,050	0,090	552,380	
190	22.500	0,000	22.500	552,072	552,434	552,076	1,61%	1,59%	552,172	0,100	552,484	0,050	0,076	552,152	
195	22.500	0,000	22.500	551,834	552,219	551,851	1,71%	1,64%	551,934	0,100	552,269	0,050	0,082	551,933	
200	22.500	0,000	22.500	551,622	551,990	551,620	1,64%	1,64%	551,712	0,090	552,040	0,050	0,085	551,705	
205	22.500	0,000	22.500	551,440	551,779	551,414	1,51%	1,62%	551,495	0,055	551,829	0,050	0,080	551,494	
210	22.500	0,000	22.500	551,206	551,575	551,199	1,64%	1,67%	551,291	0,085	551,625	0,050	0,090	551,289	
215	22.500	0,000	22.500	550,986	551,353	550,974	1,63%	1,68%	551,071	0,085	551,403	0,050	0,095	551,069	
220	22.500	0,000	22.500	550,820	551,143	550,811	1,46%	1,48%	550,870	0,050	551,193	0,050	0,080	550,871	
225	22.500	0,000	22.500	550,582	550,889	550,555	1,41%	1,53%	550,632	0,050	550,949	0,050	0,061	550,616	
230	22.500	0,000	22.500	550,318	550,621	550,309	1,35%	1,39%	550,368	0,050	550,671	0,050	0,050	550,369	
235	22.500	0,000	22.500	550,072	550,404	550,058	1,48%	1,54%	550,142	0,070	550,454	0,050	0,065	550,123	
240	22.500	0,000	22.500	549,833	550,153	549,817	1,48%	1,49%	549,882	0,050	550,203	0,050	0,065	549,867	
245	22.500	0,000	22.500	549,629	549,943	549,617	1,40%	1,45%	549,670	0,050	549,993	0,050	0,050	549,667	
250	22.500	0,000	22.500	549,411	549,673	549,400	1,16%	1,21%	549,461	0,050	549,723	0,050	0,050	549,450	
255	22.500	0,000	22.500	549,134	549,426	549,137	1,30%	1,28%	549,184	0,050	549,476	0,050	0,050	549,187	
260	22.500	0,000	22.500	548,898	549,132	548,904	1,04%	1,01%	548,948	0,050	549,182	0,050	0,050	548,954	

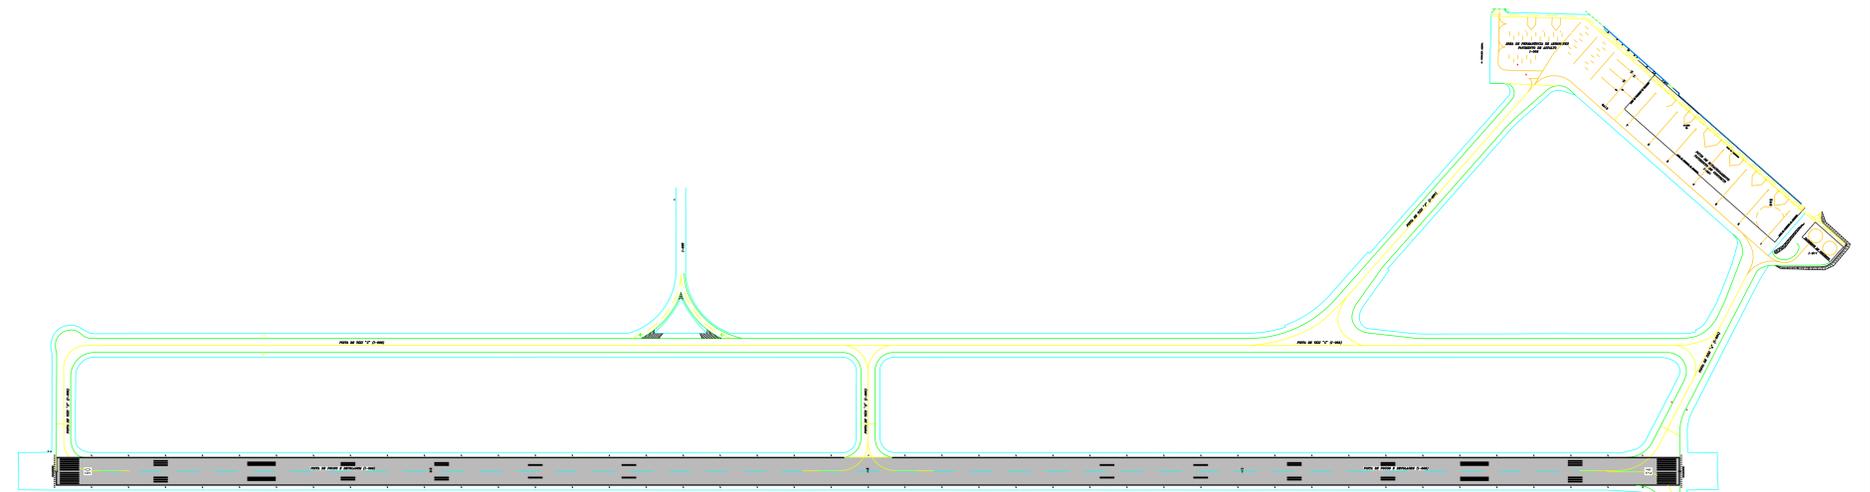

LOCAÇÃO DA OBRA FASE 03 (OVERLAY) E FASE 05 (GROOVING)
ESC. 1:4000

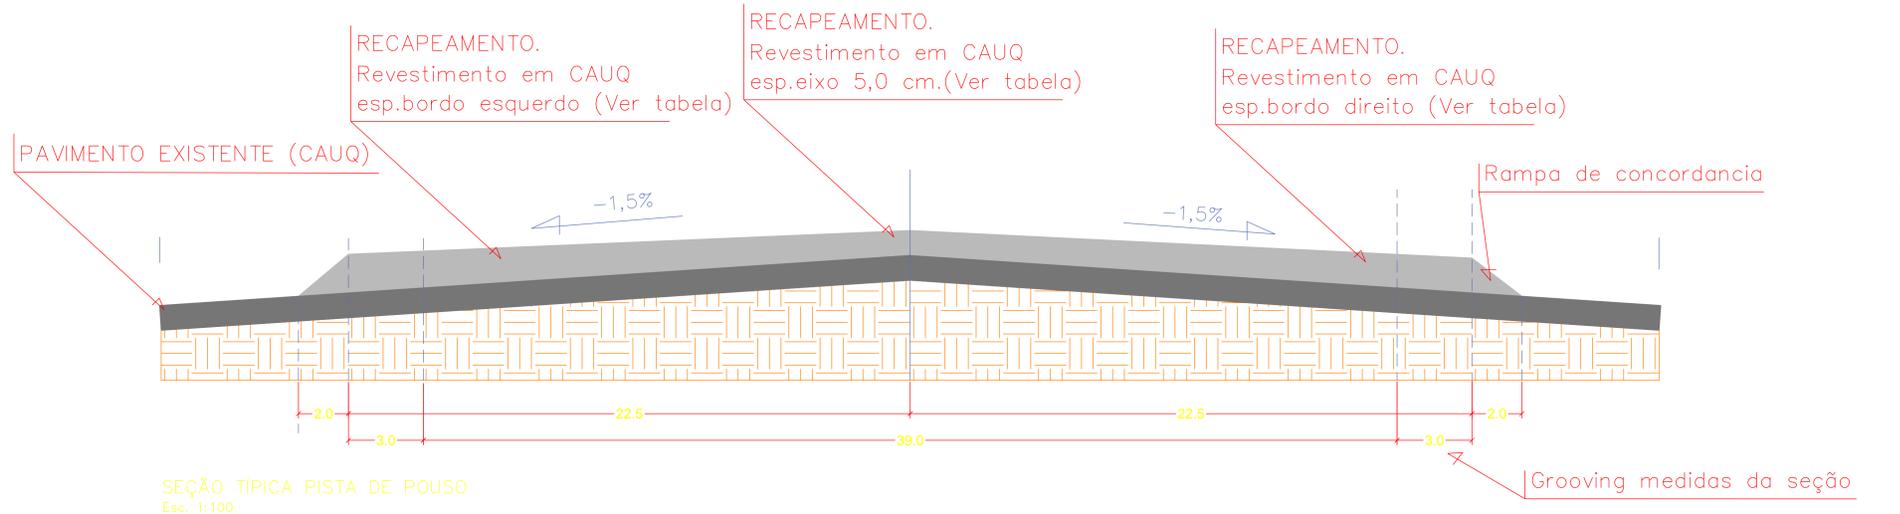

SEÇÃO TÍPICA PISTA DE POUSO
Esc. 1:100



DETALHAMENTO DA EXECUÇÃO DO GROOVING
Dimensões em milímetros
sem escala

Rev.	Modificação	Data	Projeto	Desenho	Anexo
<p> INFRRAERO </p>					
<p> ÁREA DE USO: PISTA DE POUSO </p>					
Escala	Data	Desenho	Execução	<p> INDICADA JUN/2013 (Rev.01) INFRAESTRUTURA / PAVIMENTAÇÃO </p>	
Valor do projeto	<p> GRUPO 10 </p>		<p> ACABAMENTO / TRATAMENTO/GROOVING </p>		
Validado por	<p> GABRIEL TERTULIANO 112105-00 </p>		<p> REFORMA </p>		
<p> RAFAELLE DIB U. DE FREITAS 865502-MG </p>		<p> SCHEINER </p>		<p> ESTABELECIDO POR </p>	
<p> ANDRÉ MENEZES 10944-D-DF </p>		<p> CG.02/105.15/00576/00 </p>			