


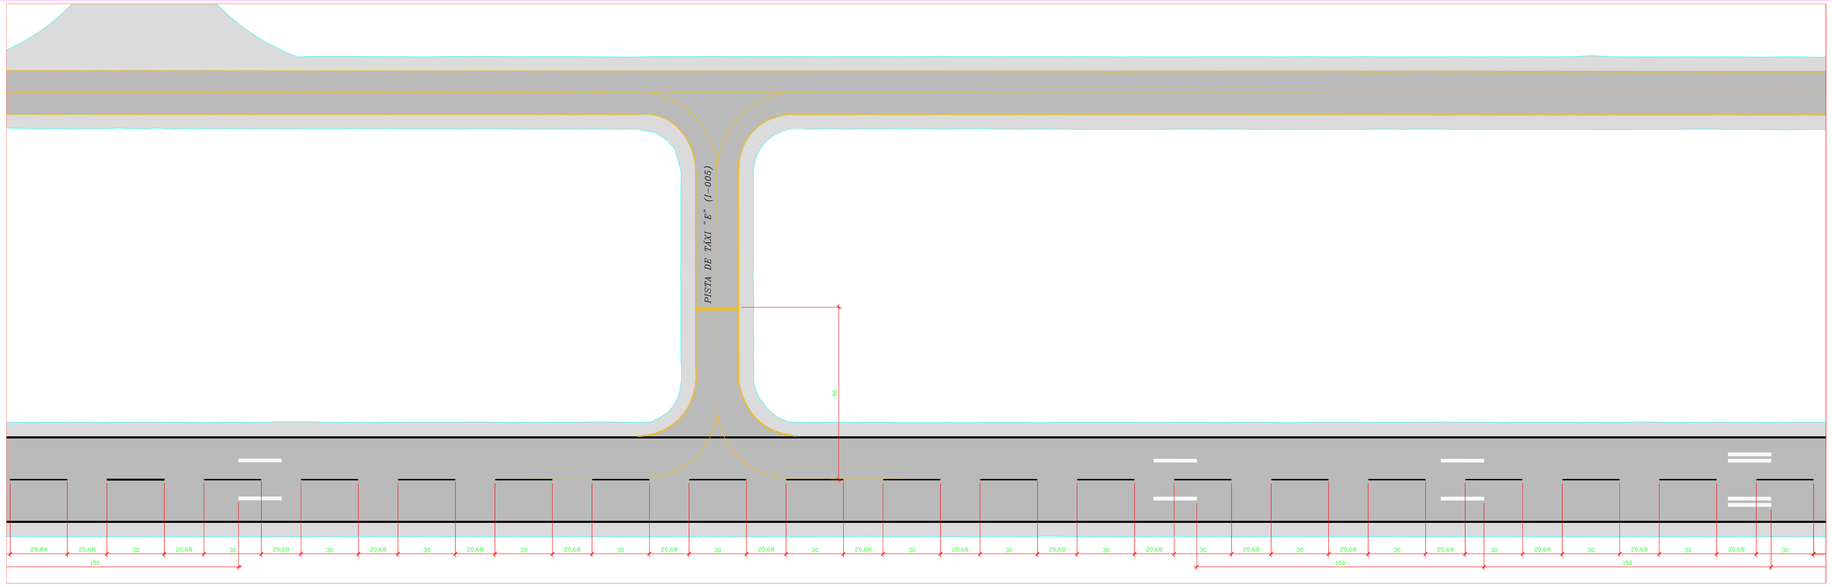


DETALHE–SINALIZAÇÃO DO PONTO DE VISADA
ESCALA 1:400

DETALHE–SINALIZAÇÃO DE ZONA DE CONTATO
ESCALA 1:500

DETALHE–SINALIZAÇÃO DE ZONA DE CONTATO
ESCALA 1:400

DETALHE–SINALIZAÇÃO DE ZONA DE CONTATO
ESCALA 1:400

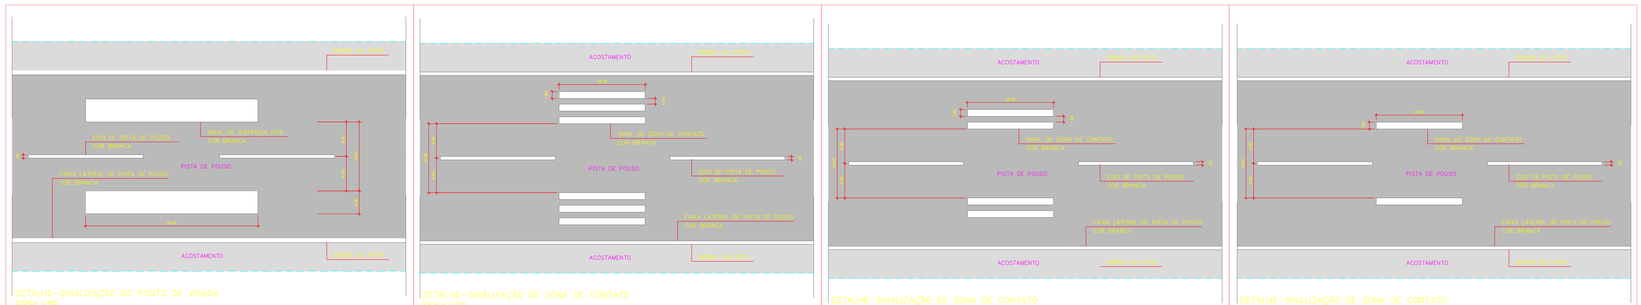


DETALHE–SINALIZAÇÃO DE CABECEIRA
ESCALA 1:400




DETALHE–POSIÇÃO DE ESPERA DE PISTA DE POUSO E DECOLAGEM
ESCALA 1:200

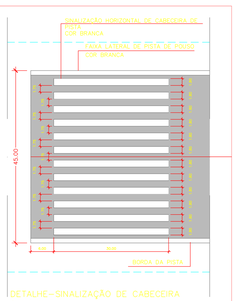


DETALHE–SINALIZAÇÃO DE BORDA E EIXO DA TAXI
ESCALA 1:200

## QUADRO DE QUANTITATIVOS

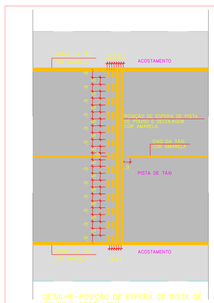PINTURA AMARELA

| DESCRIÇÃO | ESPESSURA (m) | COMP. (m) | ÁREA (m²) |
|---|---|---|---|
| FAIXA DE EIXO | 0,10 | 4420,63 | 441,47 |
| FAIXA DE BORDA | 0,45 | 7666,00 | 2.880,00 |
| POSIÇÃO ESPERA | — | — | 71,2 |
| TOTAL | | | 3092,35 |

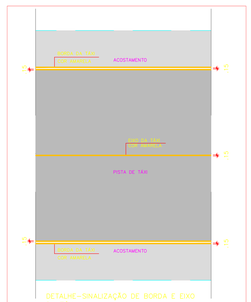PINTURA BRANCA PRÉ-DEMOLIDA

| DESCRIÇÃO | ESPESSURA (m) | COMP. (m) | ÁREA (m²) |
|---|---|---|---|
| FAIXA DE EIXO | 0,90 | 1470,00 | 1.323,00 |
| FAIXA DE BORDA | 0,90 | 5965,44 | 1.754,16 |
| ARGAMASSA SILICA | — | — | 11624,02 |
| ZONA DE TOQUE | — | — | 3166,00 |
| DESIGNAÇÃO DE PISTA NOVA | — | — | 46,00 |
| TOTAL | | | 18058,07 |



PLANTA CHAVE
SEM ESCALA

| Rev. | Modificação | Data | Projetista | Desenhista | Aprov. |
|---|---|---|---|---|---|
| | | | | | |

INFRAERO

Obra
AEROPORTO INTERNACIONAL DE CAMPO GRANDE

Nome do Arq.
PISTA DE POUSO

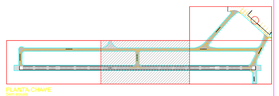Especialidade / Subespecialidade
INFRAESTRUTURA / PAVIMENTAÇÃO

Título / Especificação do desenho
SINALIZAÇÃO HORIZONTAL - DETALHES

Tipo de obra
REFORMA

Código geral do projeto

Estudo nº

Substitui/Substituído por

Codificação
CG.02/708.07/00572/00

Escala: 1:400 | Data: JANEIRO | Desenhista:
Aprov. pela gerência: | ORDC - DF
CADASTRO - TOPOGRAFIA: 1223/05/GO
Aprov. pela Cad.
DESENHO CIRCULO DE PRAZOS - MODIFICAÇÕES
Aprov. pela Ger.
ARQUIVO MICROGRAFIA: 0048/0 - DF
Arq. Cad.