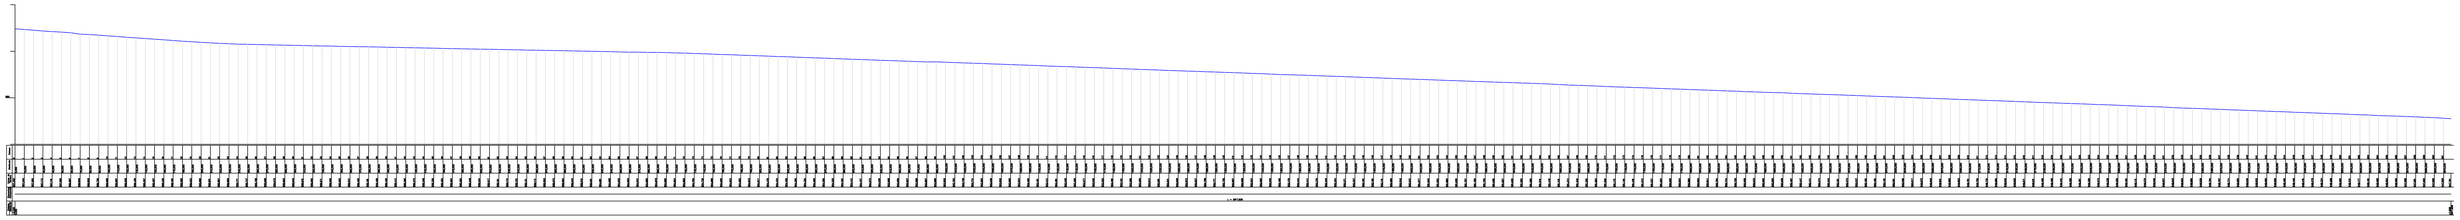

PERFIL LONGITUDINAL TAXIWAY - C
Esc: 1/2000

Estaca	Distância	Cotas do Terreno	Elementos Horizontais	Estaca Distância
55	550,000	555,131		
56	560,000	555,113		
57	570,000	555,093		
58	580,000	555,072		
59	590,000	555,064		
60	600,000	555,042		
61	610,000	555,019		
62	620,000	555,001		
63	630,000	554,981		
64	640,000	554,958		
65	650,000	554,932		
66	660,000	554,903		
67	670,000	554,910		
68	680,000	554,882		
69	690,000	554,878		
70	700,000	554,856		
71	710,000	554,824		
72	720,000	554,800		
73	730,000	554,762		
74	740,000	554,736		
75	750,000	554,696		
76	760,000	554,656		
77	770,000	554,622		
78	780,000	554,582		
79	790,000	554,543		
80	800,000	554,517		
81	810,000	554,476		
82	820,000	554,434		
83	830,000	554,405		
84	840,000	554,369		
85	850,000	554,332		
86	860,000	554,290		
87	870,000	554,256		
88	880,000	554,220		
89	890,000	554,183		
90	900,000	554,143		
91	910,000	554,107		
92	920,000	554,072		
93	930,000	554,036		
94	940,000	553,998		
95	950,000	553,959		
96	960,000	553,927		
97	970,000	553,888		
98	980,000	553,857		
99	990,000	553,866		
100	1000,000	553,829		
101	1010,000	553,783		
102	1020,000	553,748		
103	1030,000	553,712		
104	1040,000	553,683		
105	1050,000	553,639		
106	1060,000	553,609		
107	1070,000	553,569		
108	1080,000	553,534		
109	1090,000	553,496		
110	1100,000	553,461		

DETALHE DAS ESTACAS 55 À 110
Esc: 1/500

Rev.	Modificação	Data	Projetista	Desenhista	Aprovo

INFRAERO

Sítio: AEROPORTO INTERNACIONAL DE CAMPO GRANDE

Área do sítio: PISTA DE ROLAMENTO OU TÁXI

Escala: INDICADA | Data: 6/06/2013 | Desenhista: | Especialidade / Subespecialidade: INFRAESTRUTURA / TOPOGRAFIA

Autor do projeto: | CREA - UF | Tipo / Especificação do documento: PERFIL LONGITUDINAL

Validado por: RAFAELE DIB U. DE FREITAS 86556/D-MG
Data: 10/06/2013

Tipo de obra: REFORMA | Classe geral do projeto:

Substituído a: | Substituído por:

Aprovado por: ANDRÉ MENEGHIN 10940/D - DF
Data: 10/06/2013

Codificação: CG.03/101.21/00592/00