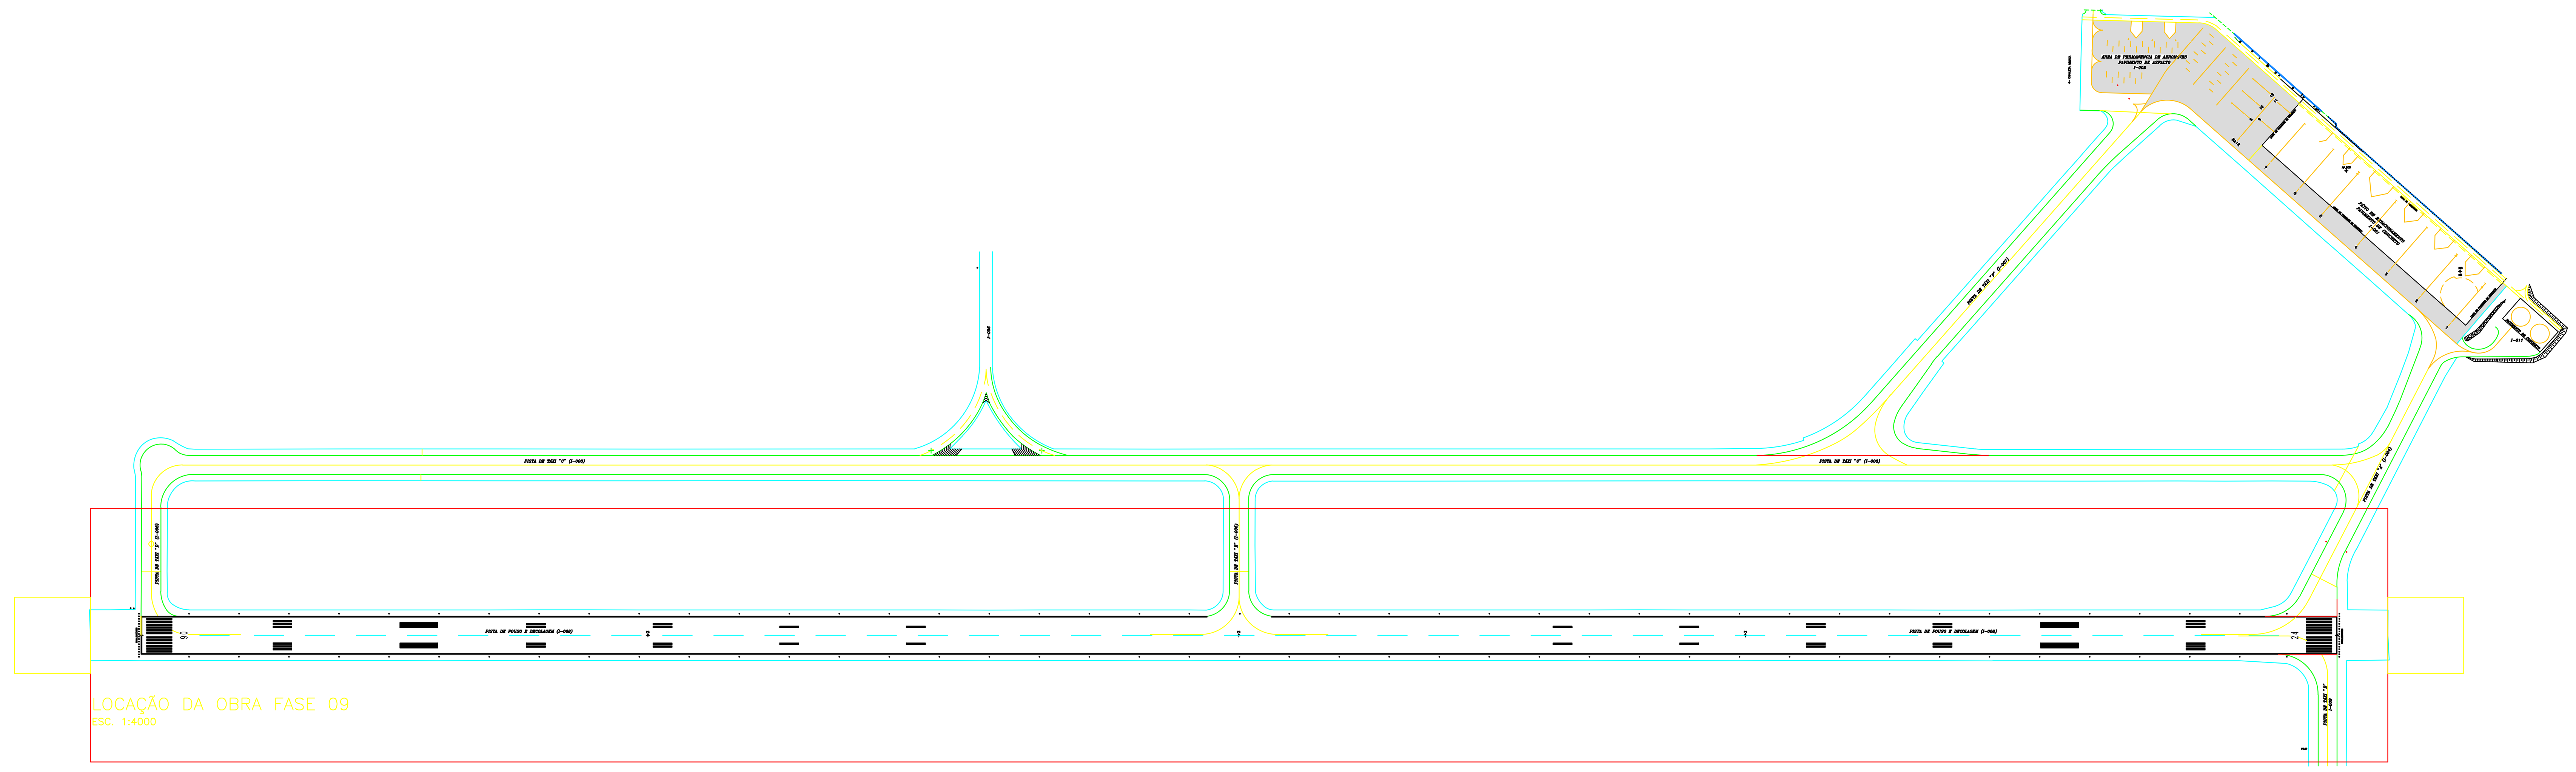

LOCAÇÃO DA OBRA FASE 09

ESC. 1:4000

CONCRETAGENS DAS NOVAS POSIÇÕES DE ANCORAGENS

ENCHIMENTO DOS FUROS DAS ANCORAGENS ANTIGAS

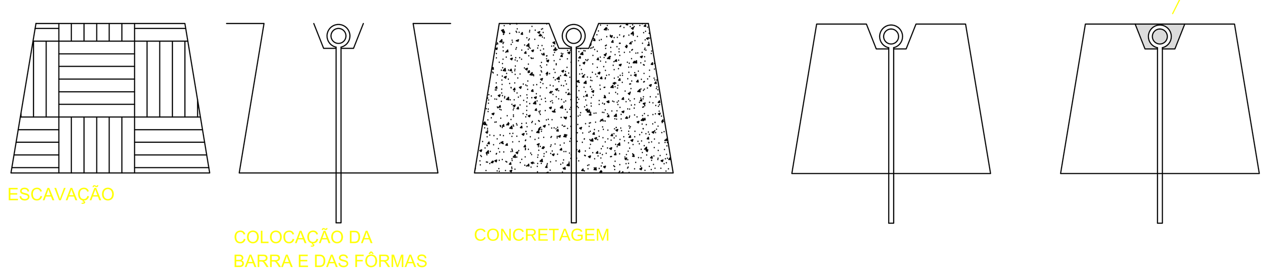

REJUVENESCIMENTO

Rev.	Modificação	Data	Projetista	Desenhista	Aprovo

INFRAERO	Sítio: AEROPORTO INTERNACIONAL DE CAMPO GRANDE
	Área do sítio: PÁTIO DE AERONAVES
Escala: INDICADA / Data: JUN/2013 / Desenhista:	Especialidade / Subespecialidade: INFRAESTRUTURA / PAVIMENTAÇÃO
Autor do projeto: GABRIEL TERTULIANO Mat. 17432-29 / CREA - UF: 11215/D-GO	Tipo / Especificação do documento: ACABAMENTO / TRATAMENTO
Validado por: RAFAELE DIB U. DE FREITAS Mat. 11899-11 / 86556/D-MG	Tipo de obra: REFORMA / Classe geral do projeto:
	Substitui a: / Substituída por:
Aprovado por: ANDRÉ MENEGHIN Mat. 10.236-64 / 1094/D - DF	Codificação: CG.04/105.15/00569/00