



DETALHE DO "PARE" E FAIXA DE RETENÇÃO
esc. 1/50

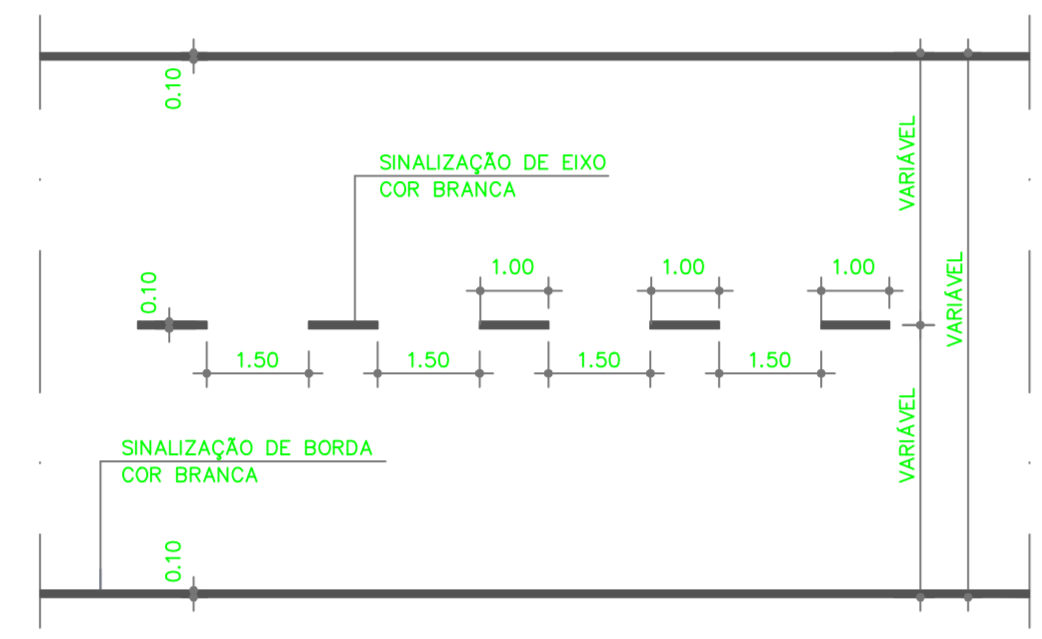


DETALHES DA SINALIZAÇÃO DE BORDA E EIXO
esc. 1/50

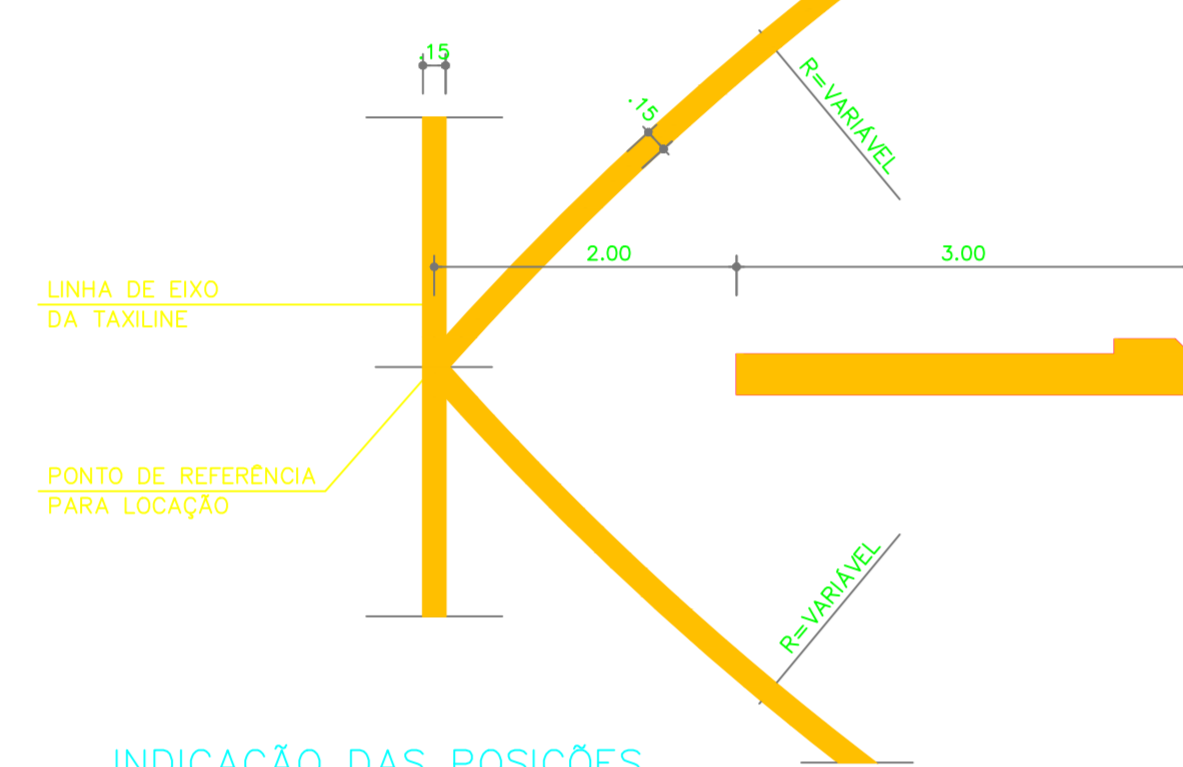


INDICAÇÃO DAS POSIÇÕES
esc. 1/50

- NOTAS:**
- 1- ESPECIFICAÇÃO DA TINTA: BASE RESINA ACRILICA ESTERILIZADA (NBR 9104) COM 0,6 mm DE ESPESURA E MODO ESPERAS DE VÍDEO, NAS CORES BRANCA, AMARELA, VERMELHA E AZUL;
 - 2- A COR DA TINTA BRANCA DEVE ESTAR DE ACORDO COM O CÓDIGO MANGUELL 10 R5 SENDO ADEQUADA ATÉ O LIMITE DE MANGUELL N. 50;
 - 3- A COR DA TINTA AMARELA DEVE ESTAR DE ACORDO COM O CÓDIGO MANGUELL 10 YR 7A/74, ADEQUANDO-SE AS VARIÁVEIS 10 YR 7A/74 E 10 YR 7A/74;
 - 4- A COR DA TINTA VERMELHA DEVE ESTAR DE ACORDO COM O CÓDIGO MANGUELL 7,5 R4/74;
 - 5- A COR DA TINTA AZUL DEVE ESTAR DE ACORDO COM O CÓDIGO MANGUELL 5 PB 2/6;
 - 6- A VIA DE PEDESTRES DEVERÁ SER PINTADA NA COR AZUL;
 - 7- AS BORDAS DA VIA DE PEDESTRES DEVERÃO SER PINTADAS NA COR BRANCA;
 - 8- O PICTOGRAMA DEVERÁ SER PINTADO NA COR BRANCA;
 - 9- A TRAVESSIA DE PEDESTRE DEVERÁ SER PINTADA NA COR BRANCA;
 - 10- PARA EXECUÇÃO DA PINTURA DA VIA DE PEDESTRES, O PESSOAL DE FRENTE AS POSIÇÕES DE NÚMEROS 10 A 25, DEVE SER FAVORECIDO E AS LUZES DEVERÃO SER RELOCADAS;
 - 11- CONFERIR COORDENADAS E MEDIDAS NO LOCAL.


- NORMAS DE SINALIZAÇÃO:**
- NR 1108 - BOMBA PINTURA DE SINALIZAÇÃO HORIZONTAL NAS ÁREAS DE MOVIMENTO DE AERONAVES PARA CONDIÇÕES NORMAS DE OPERAÇÃO;
 - NR 2257A (M7) - ESPECIFICAÇÕES DOS MATERIAIS E REQUISITOS EXIGIDOS PARA PINTURA DE SINALIZAÇÃO HORIZONTAL EM PAVIMENTO COM MOVIMENTO DE AERONAVES;
 - NR 1243 - SINALIZAÇÃO HORIZONTAL DE PISTAS E PÁTIOS EM AERODROMOS;
 - NR 883 - SINALIZAÇÃO HORIZONTAL, MARCA - MODO ESPERAS DE VÍDEO;
 - NR 889 - TINTA PARA SINALIZAÇÃO HORIZONTAL DE PISTAS E PÁTIOS EM AERODROMOS;
 - NR 888 - EXECUÇÃO DE SINALIZAÇÃO HORIZONTAL DE PISTAS E PÁTIOS EM AERODROMOS;
 - NBR 12970 - ANOTAÇÕES E PROPOSIÇÃO VISUAL PARA RECEBIMENTO DE TINTAS PARA SINALIZAÇÃO HORIZONTAL EM AERODROMOS.

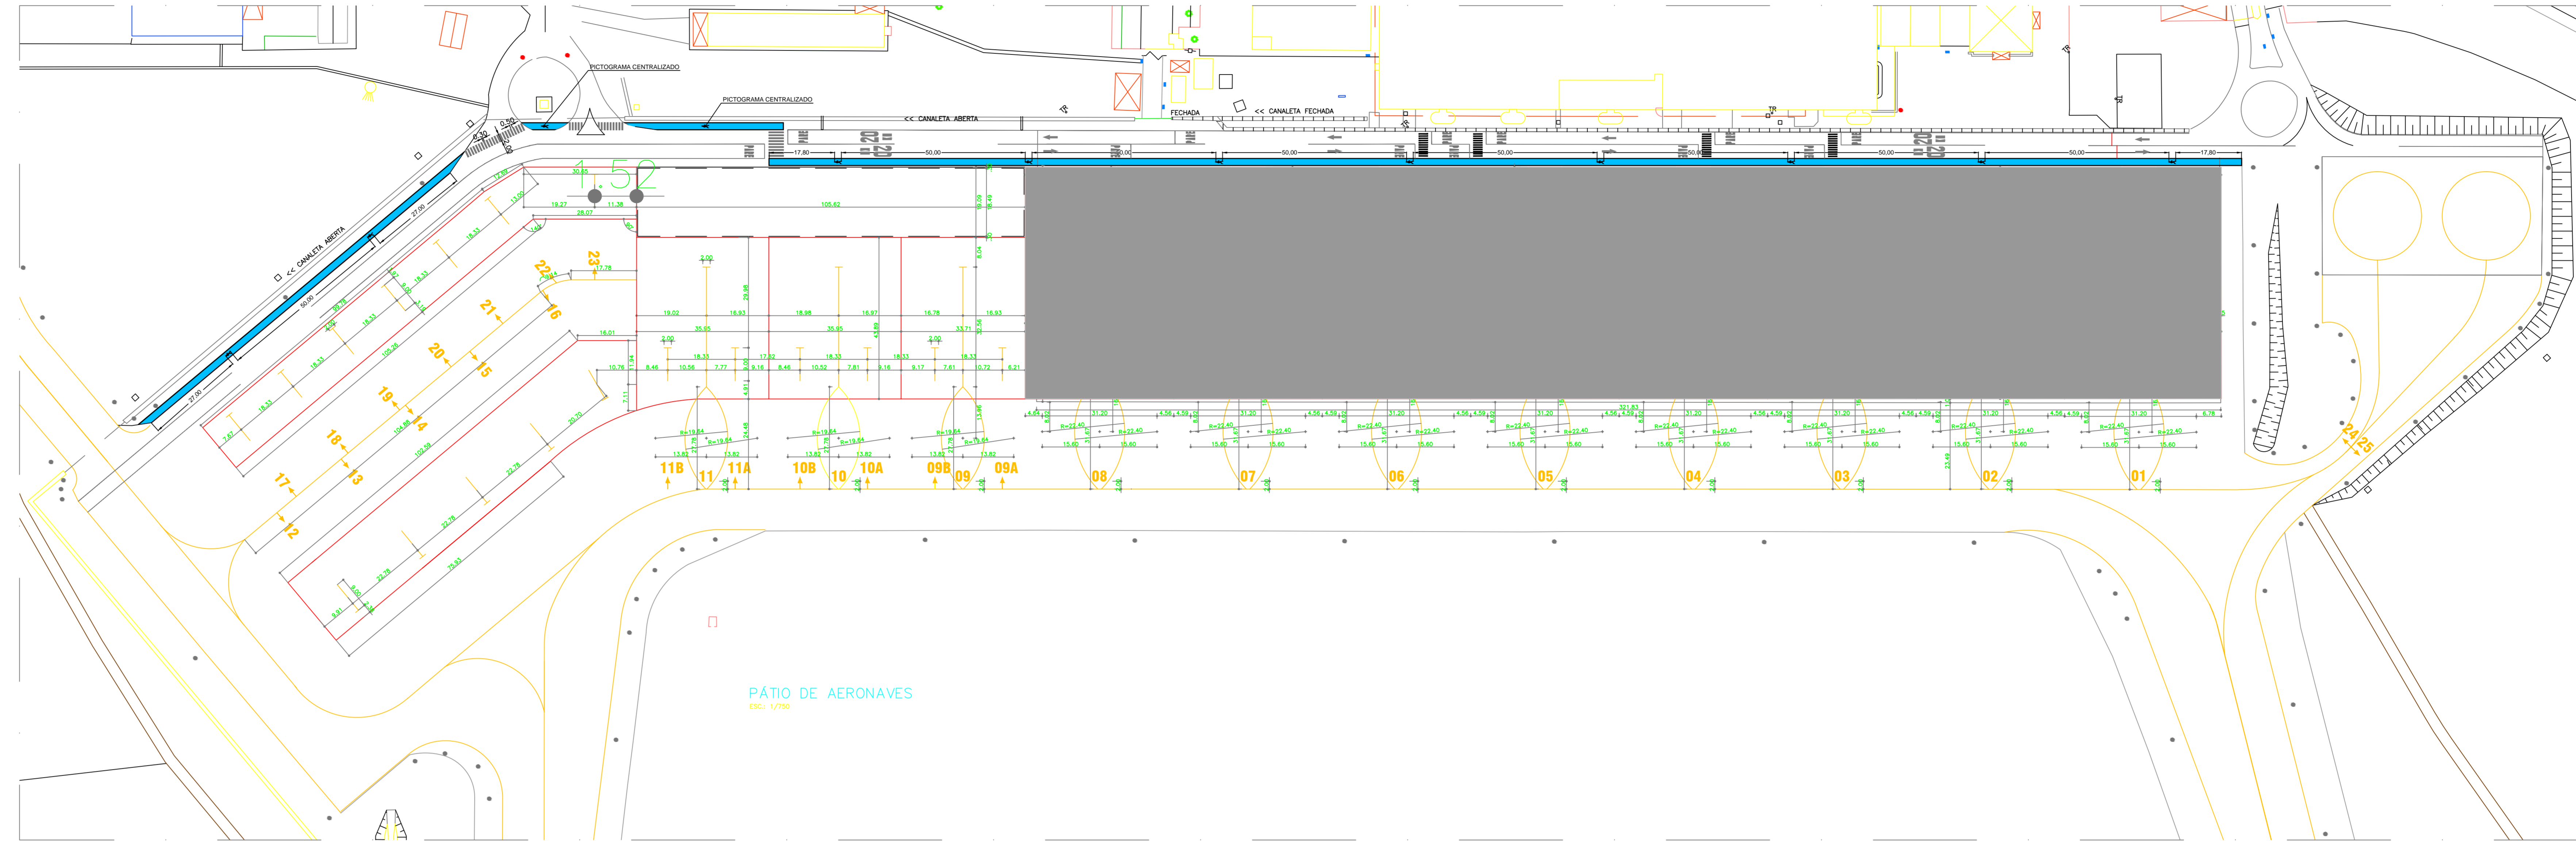




PÁTIO DE AERONAVES
esc. 1/50

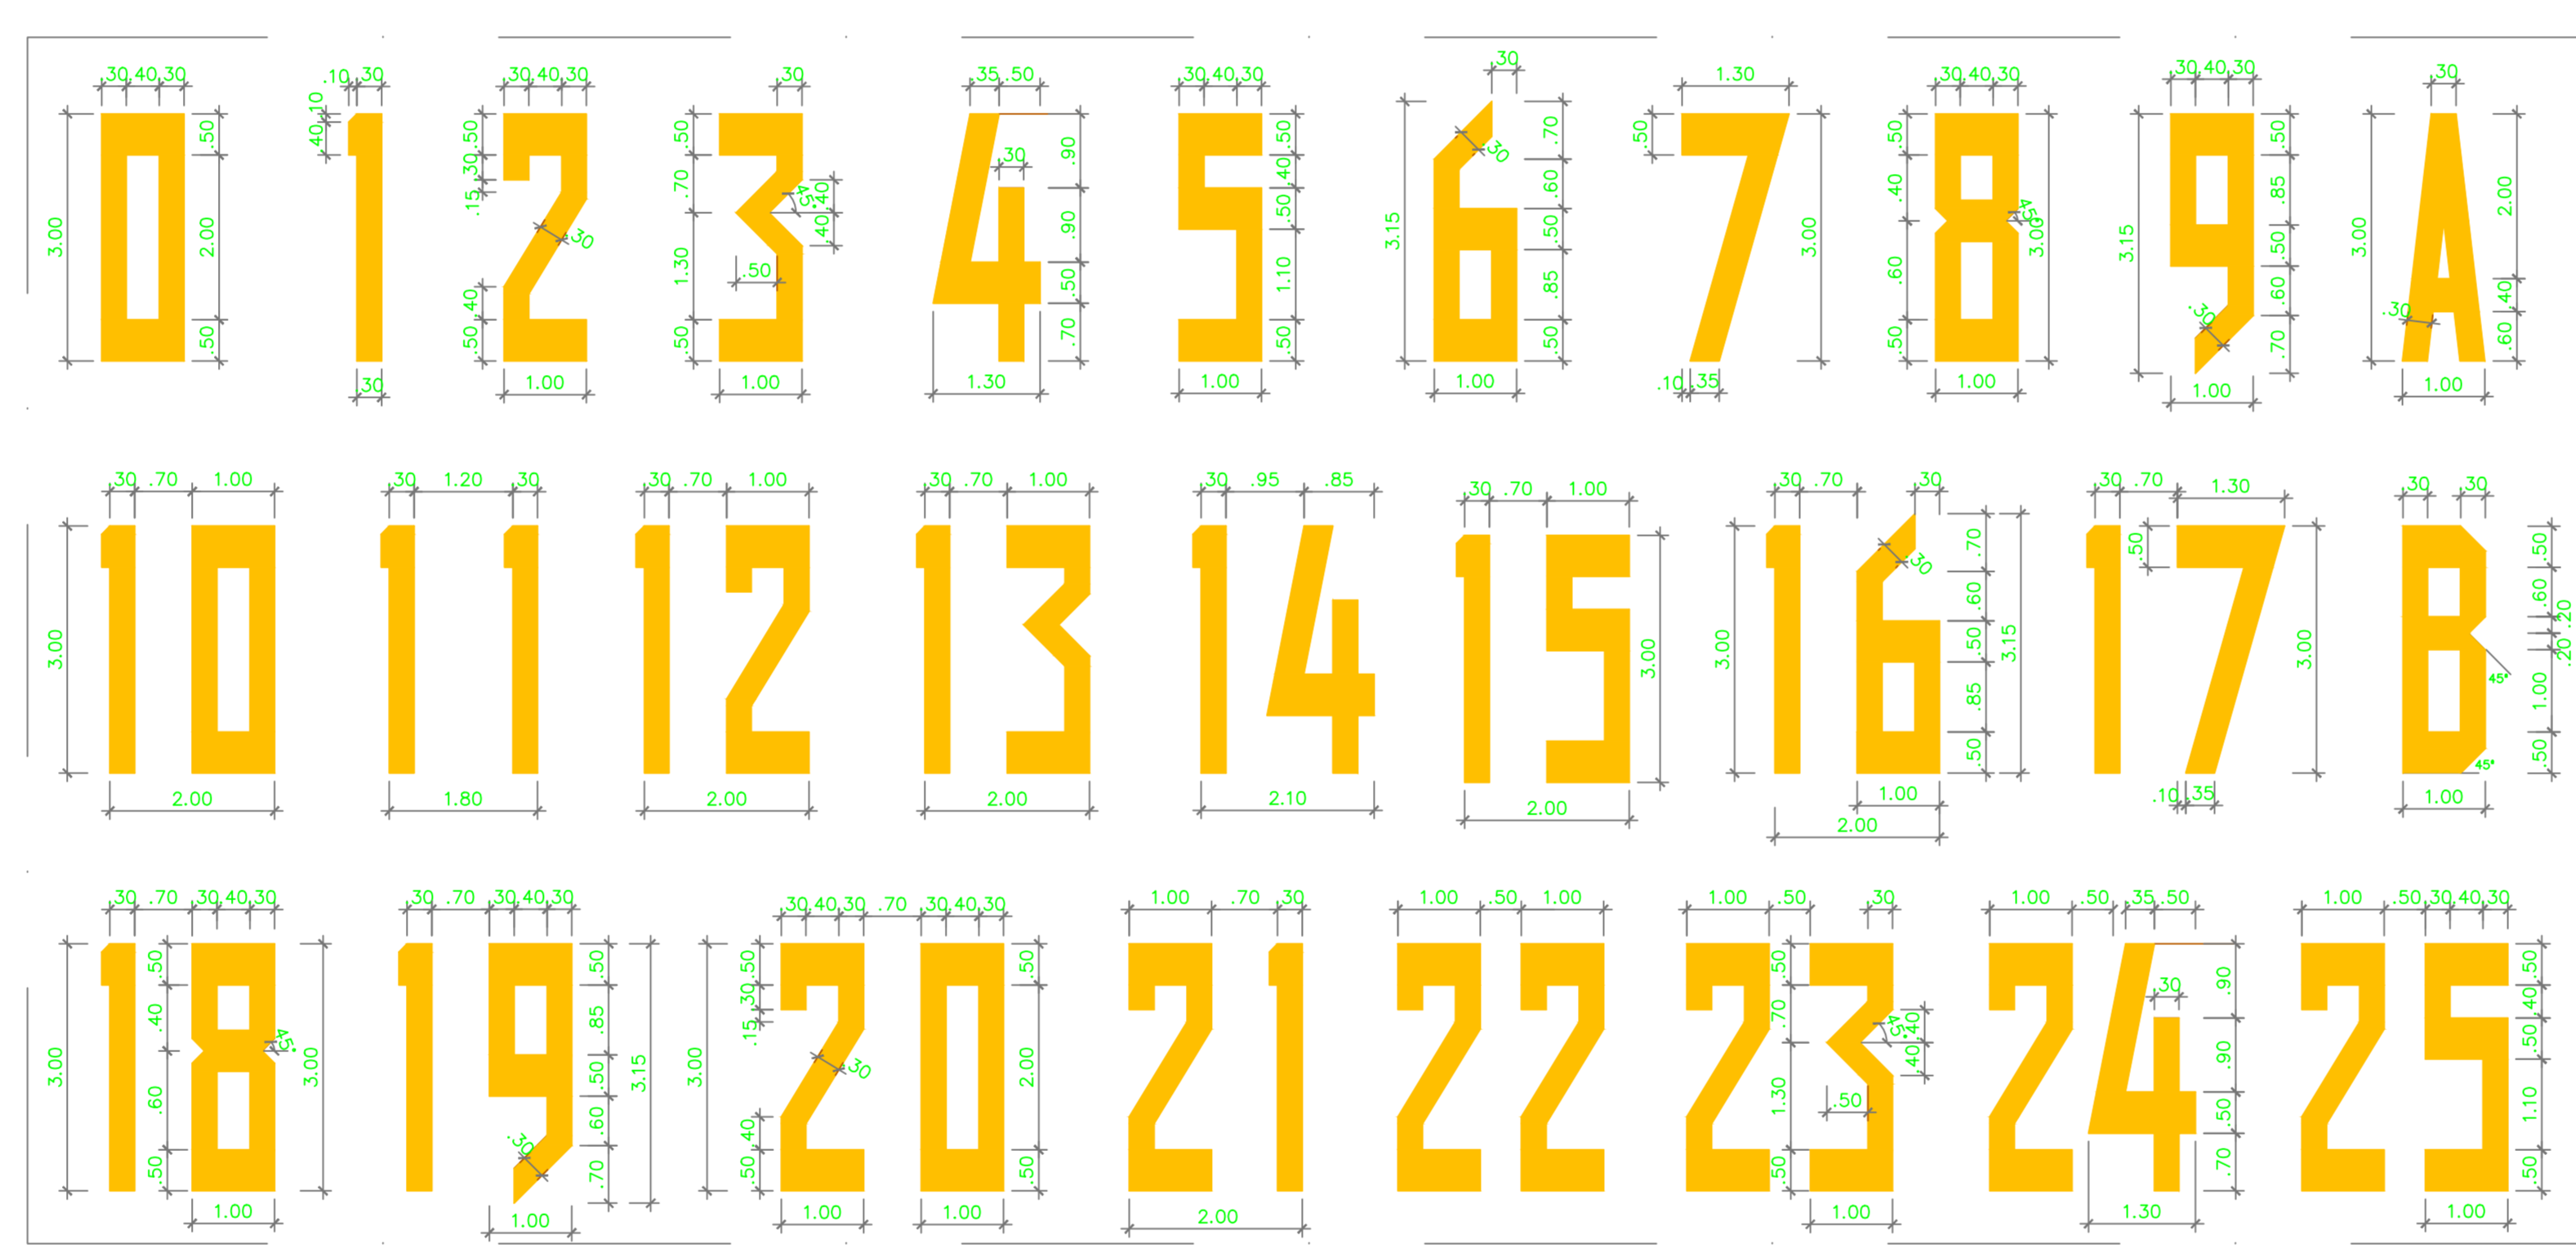


DETALHE DE NÚMEROS E LETRAS PARA MARCAÇÃO DAS POSIÇÕES DE PARADA
esc. 1/50

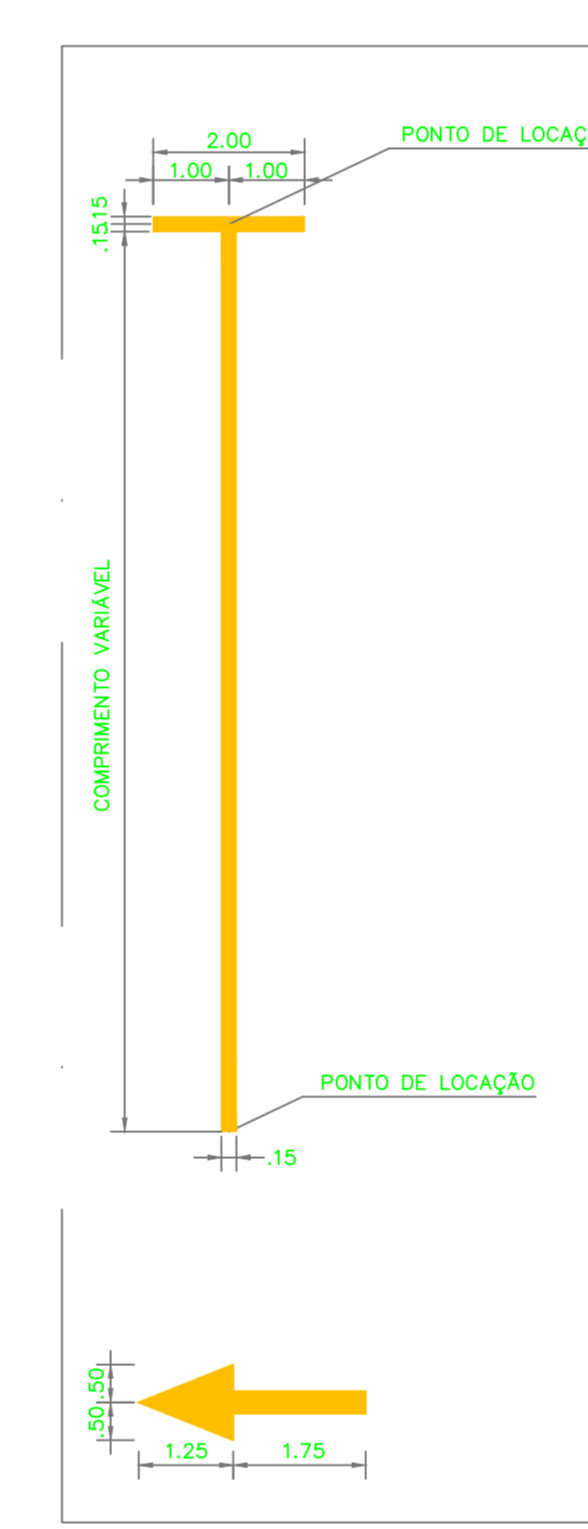


DETALHE DE PARADA E SETA
esc. 1/50

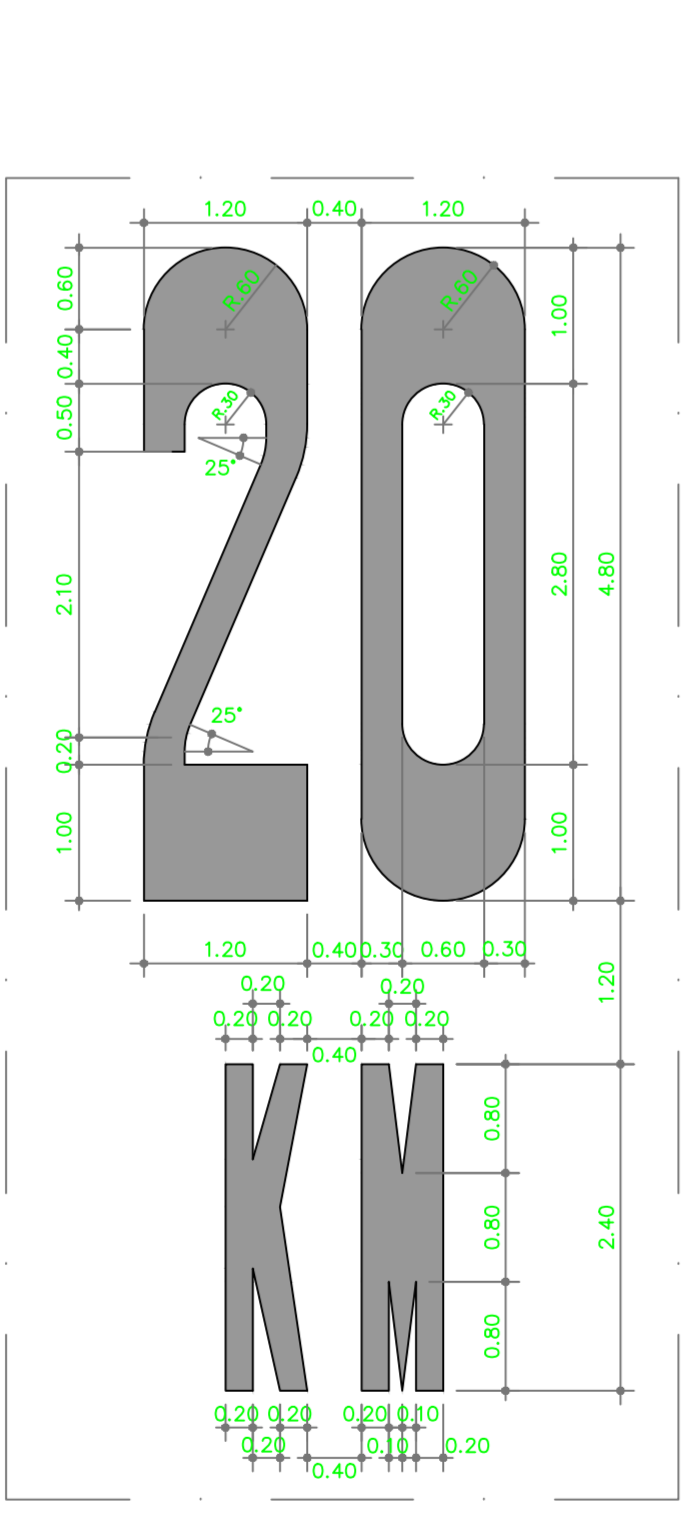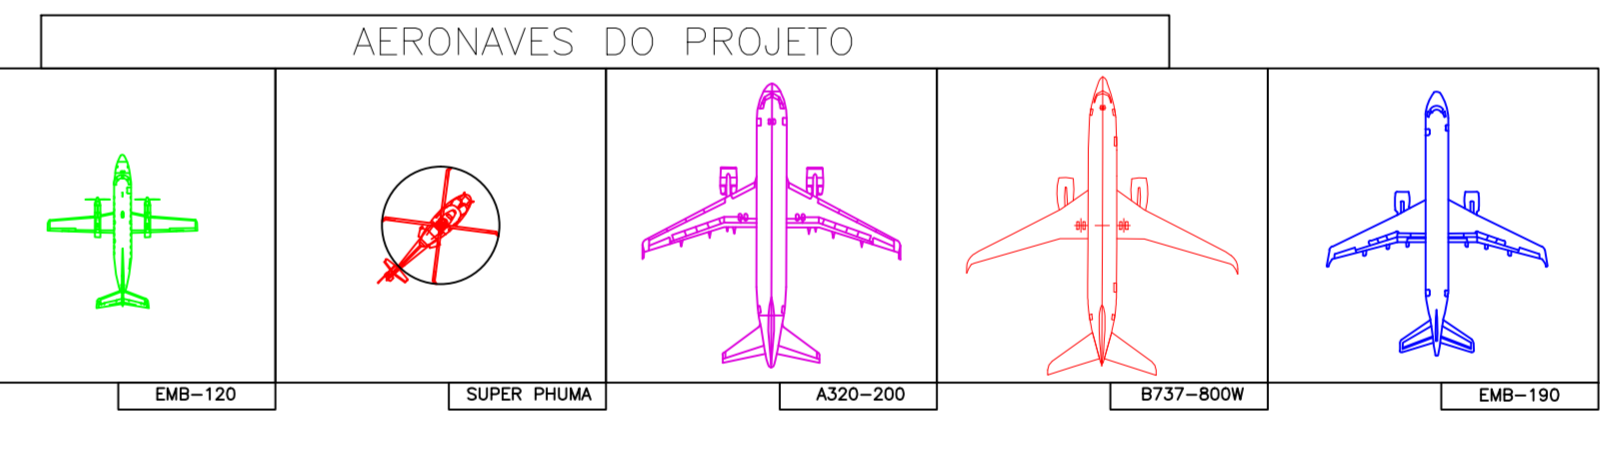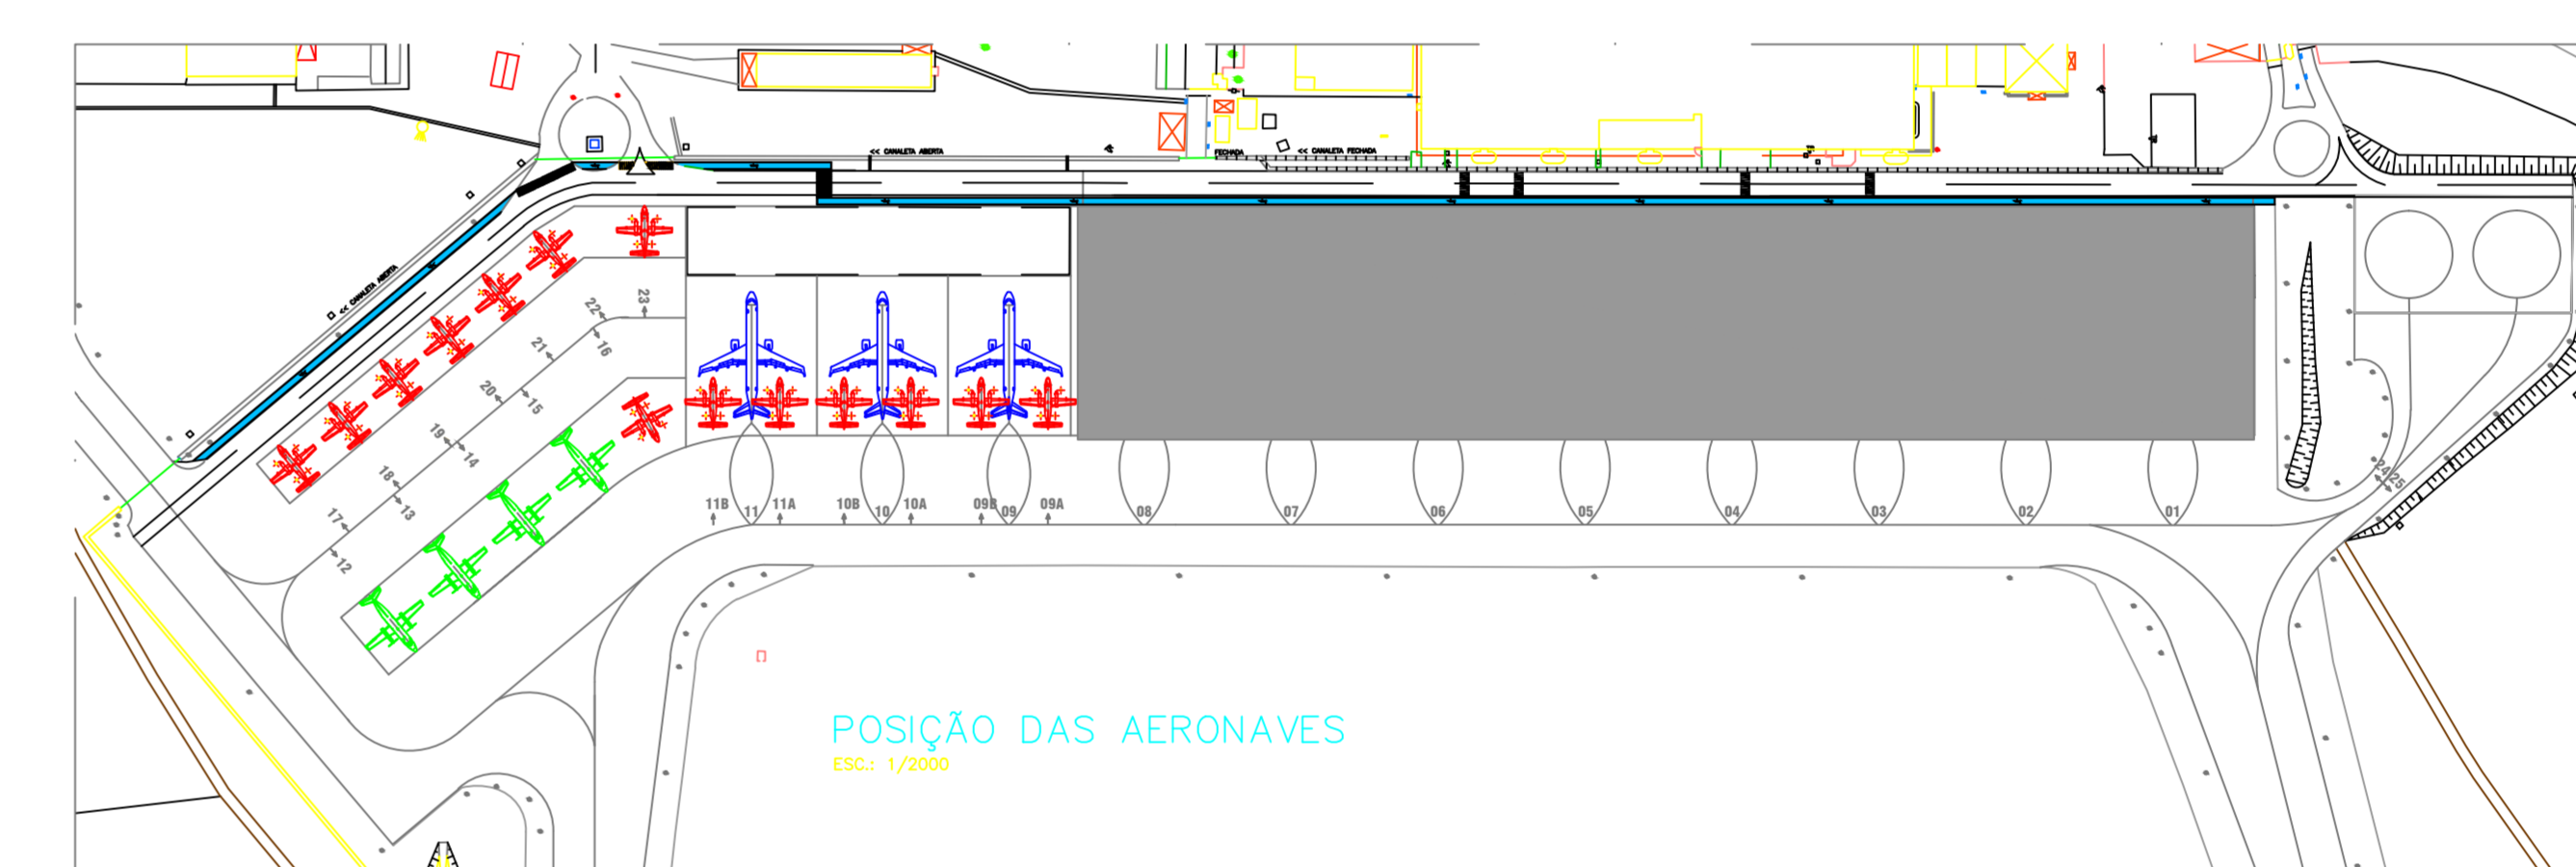


DETALHE INDICATIVO DE VELOCIDADE
esc. 1/50

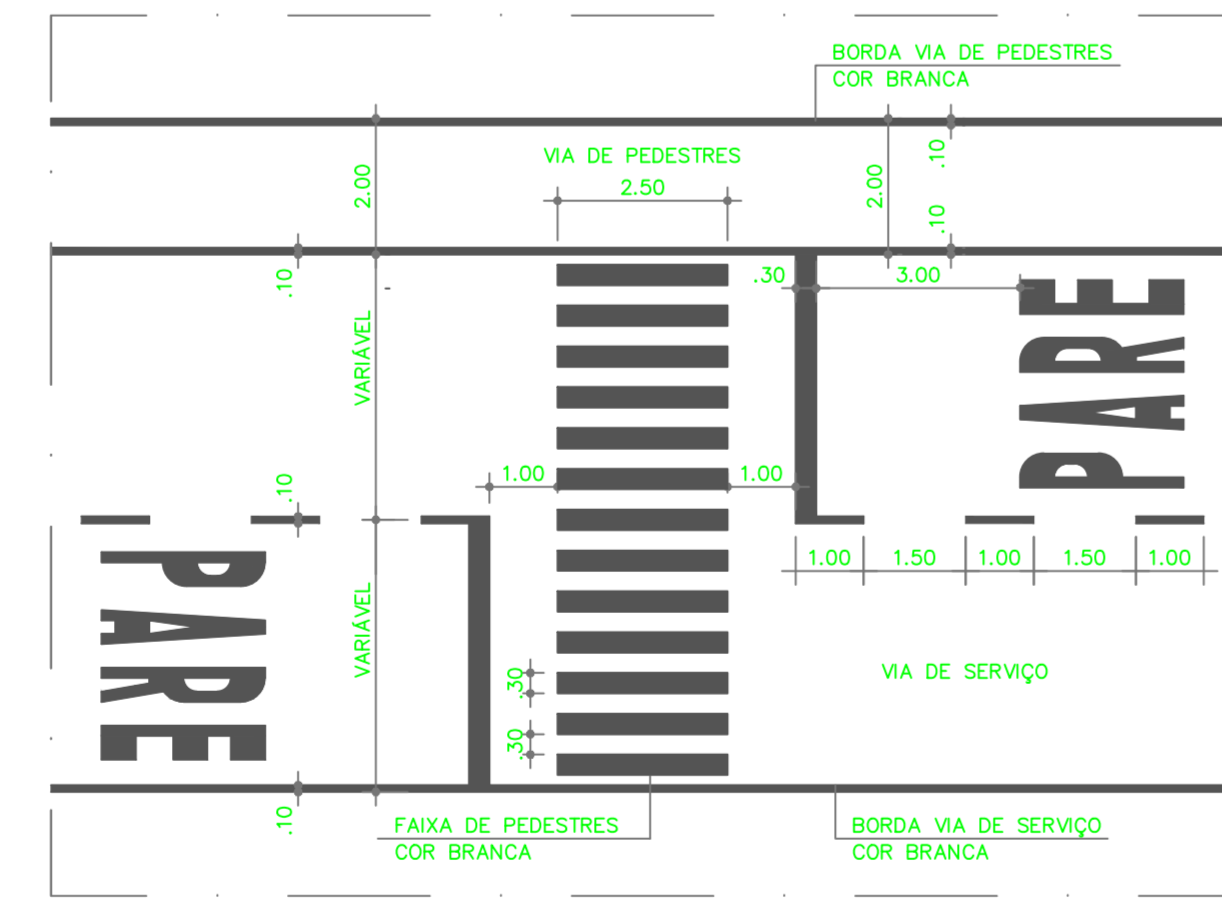


DETALHE DA VIA E FAIXA DE PEDESTRES
esc. 1/50

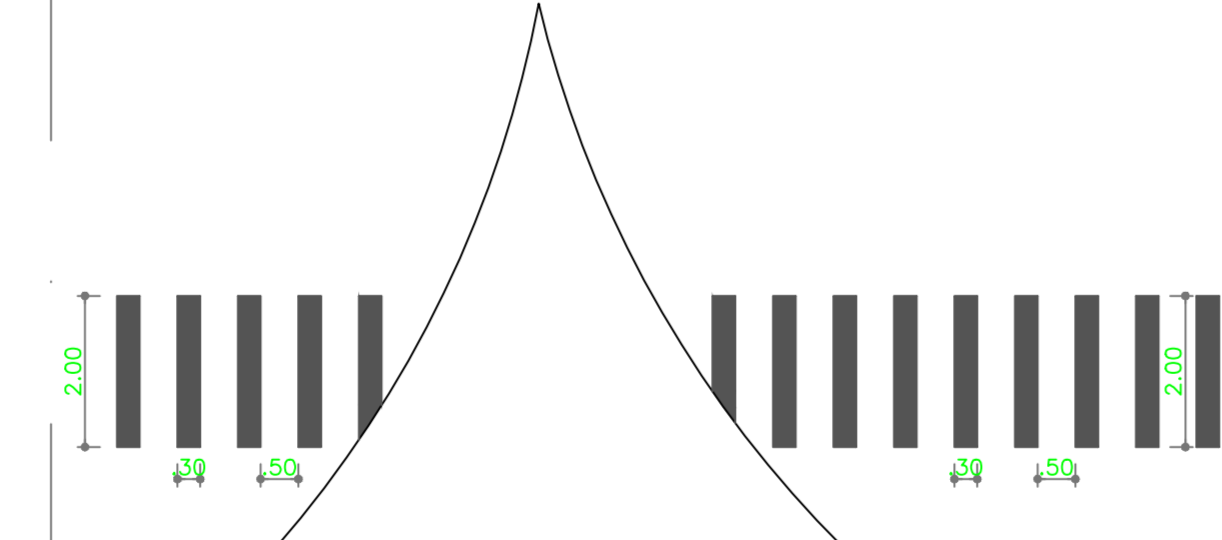


DETALHE FAIXA DE PEDESTRES
esc. 1/50

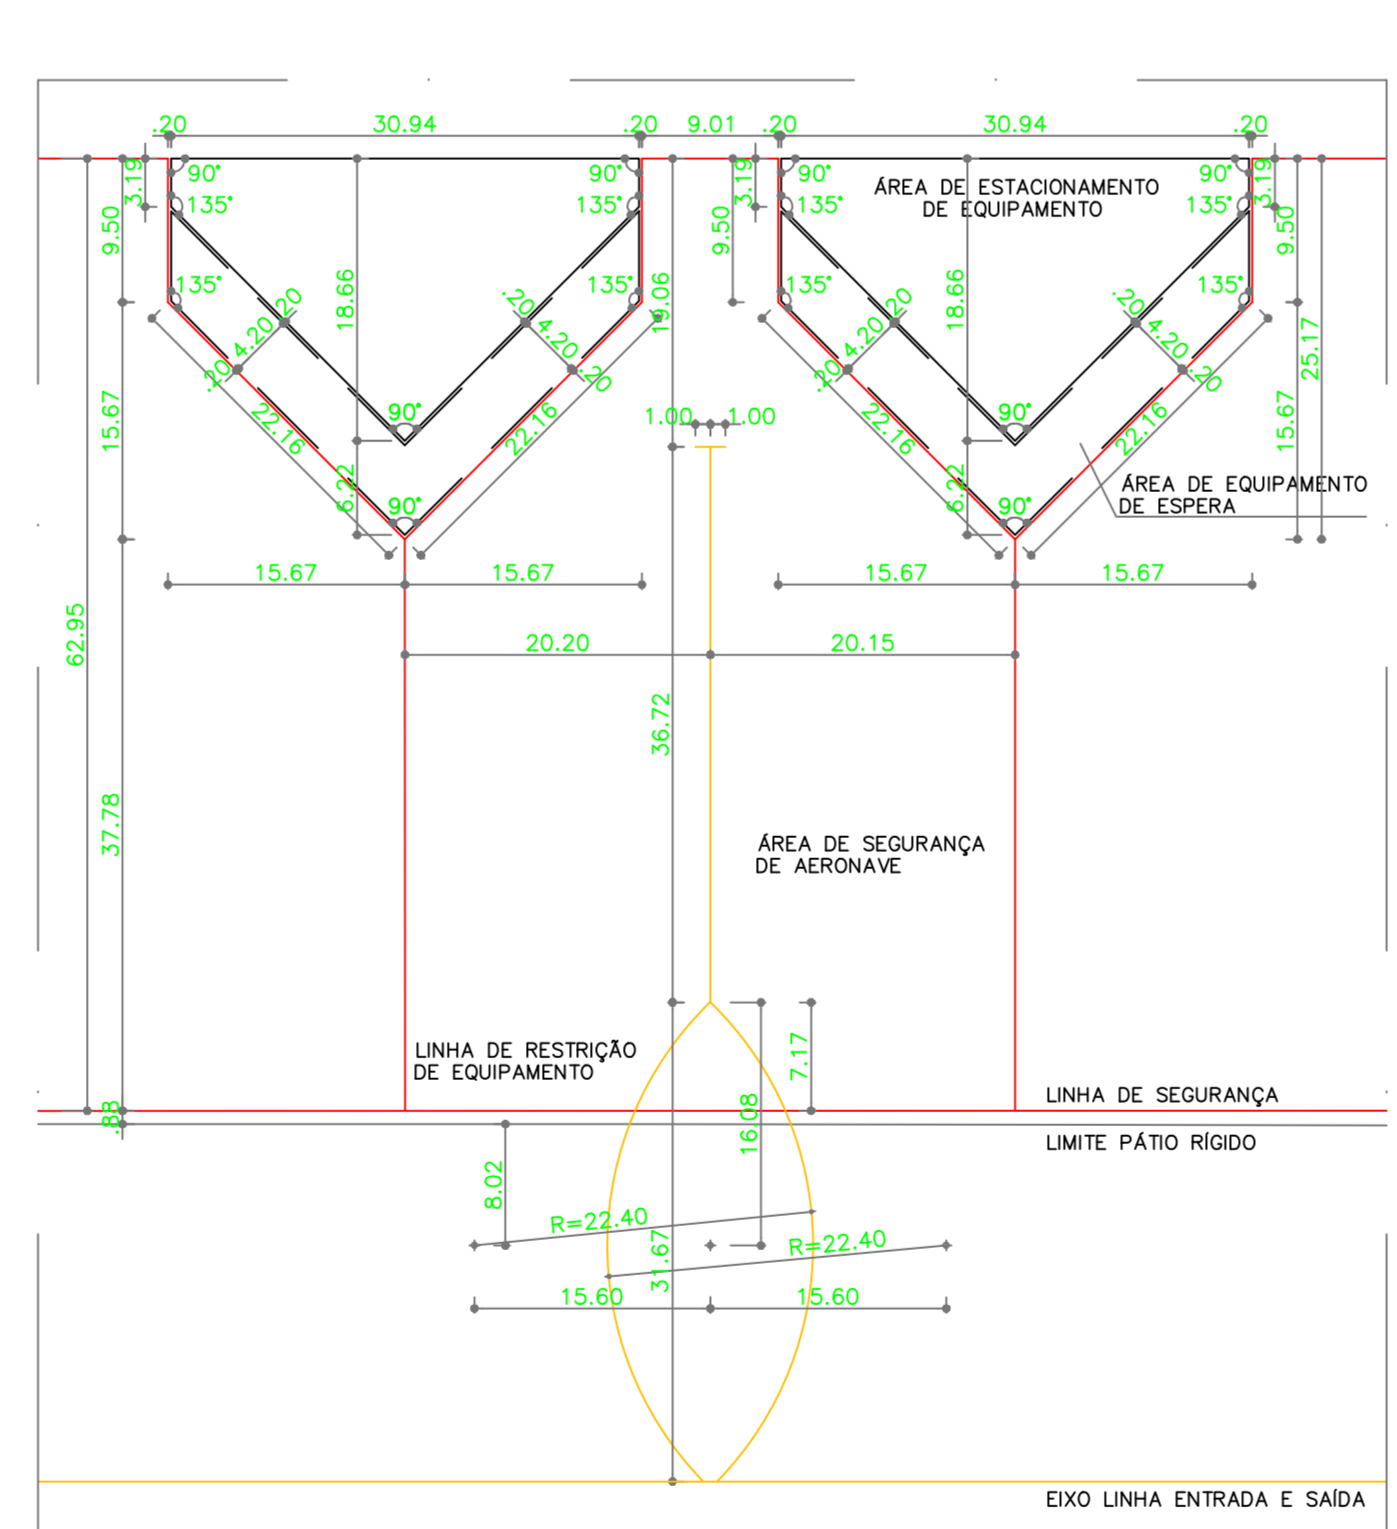


DETALHE MARCAÇÃO DE PINTURA
esc. 1/50

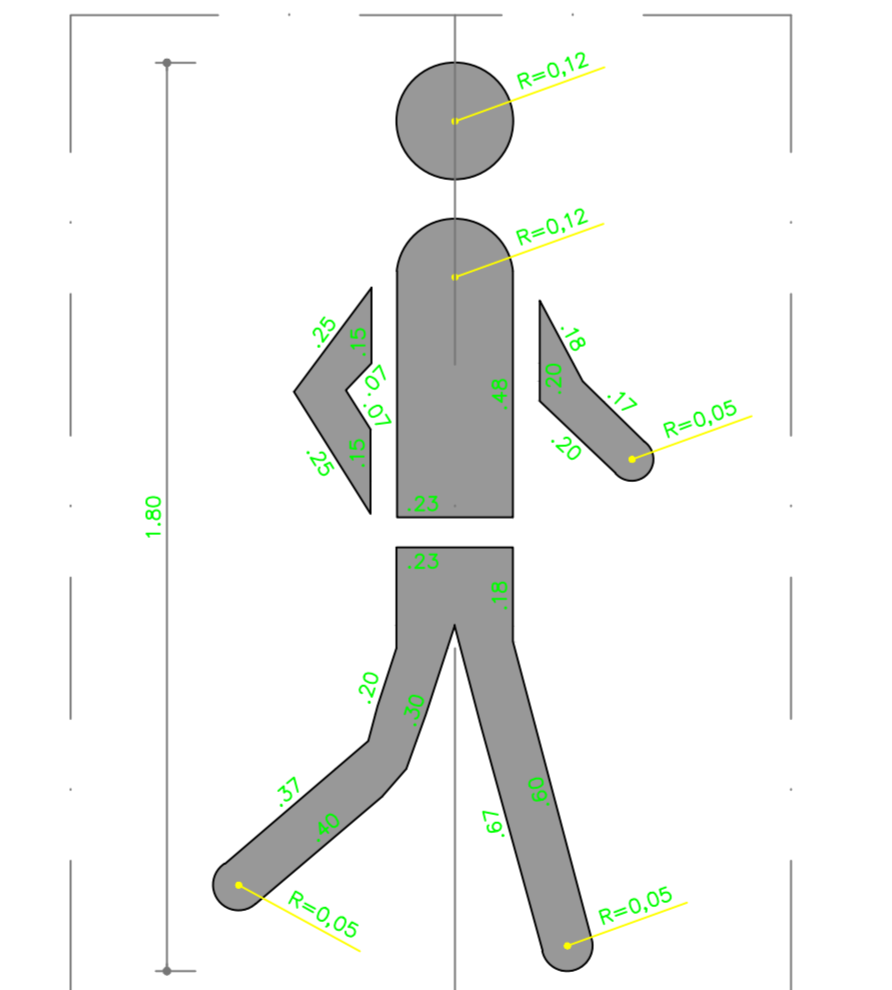

DETALHE DO PICTOGRAMA
esc. 1/50

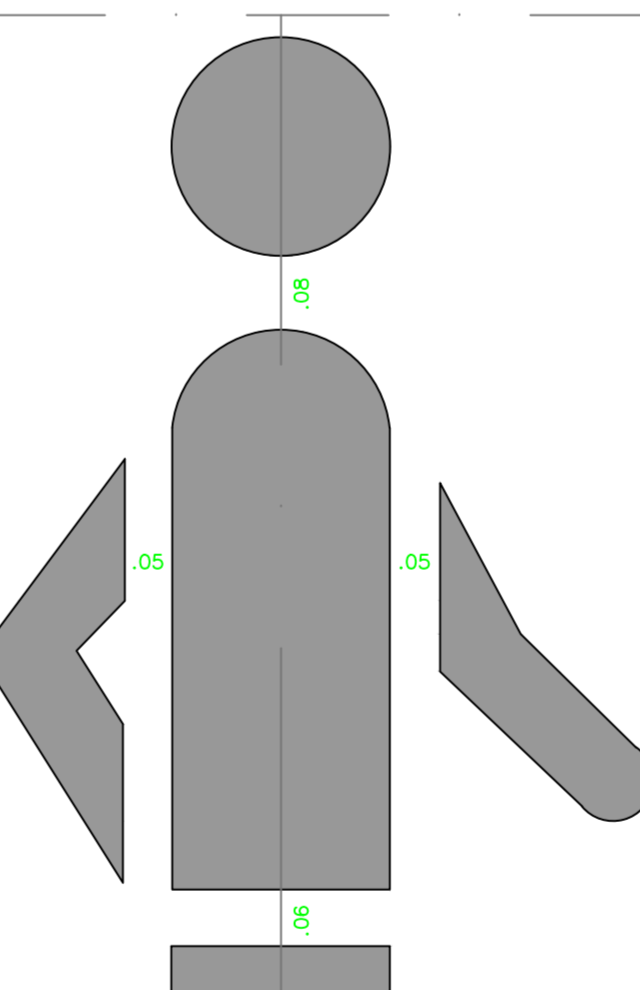


DETALHE AMPLIADO
esc. 1/50

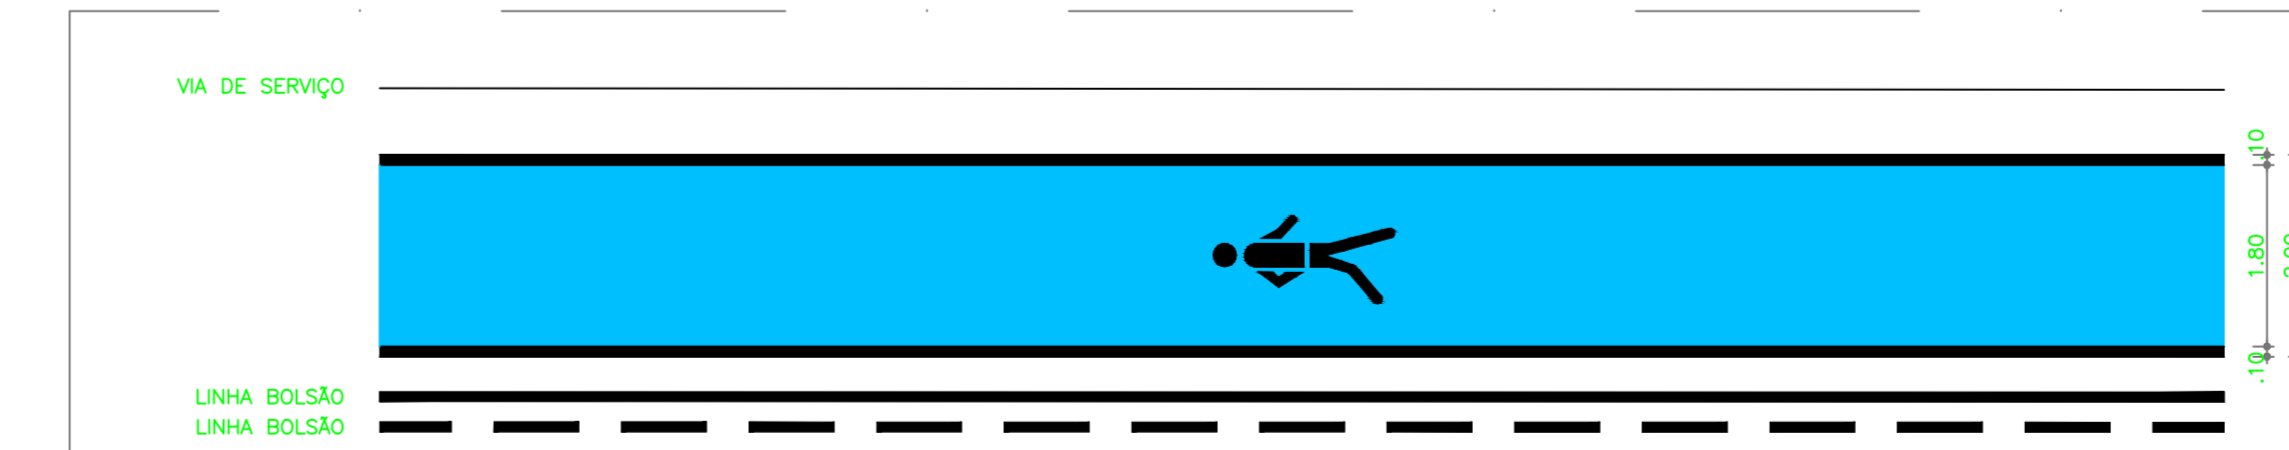

DETALHE VIA DE PEDESTRES
esc. 1/50

- LEGENDA:**
- VIA DE SERVIÇO: branco, esp. 0,20m
 - LINHAS DE SEGURANÇA: vermelho, esp. 0,20m
 - ÁREA DE SEGURANÇA DE AERONAVES: vermelho, esp. 0,20m
 - BORDAS DE TAVANCO, P.A. DE PARADA, SETAS E LINHAS DE ENTRADA E SAÍDA: amarelo, esp. 0,20m
 - BOLSÕES: branco, esp. 0,20m
 - ÁREA DE EQUIPAMENTO DE ESPERA: branco, esp. 0,20m
 - LINHA DE SERVIÇO: branco, esp. 0,20m
 - LINHA BOLSO: branco, esp. 0,20m
- Comprimento das faixas de 1m e espaçamento de 50 cm.

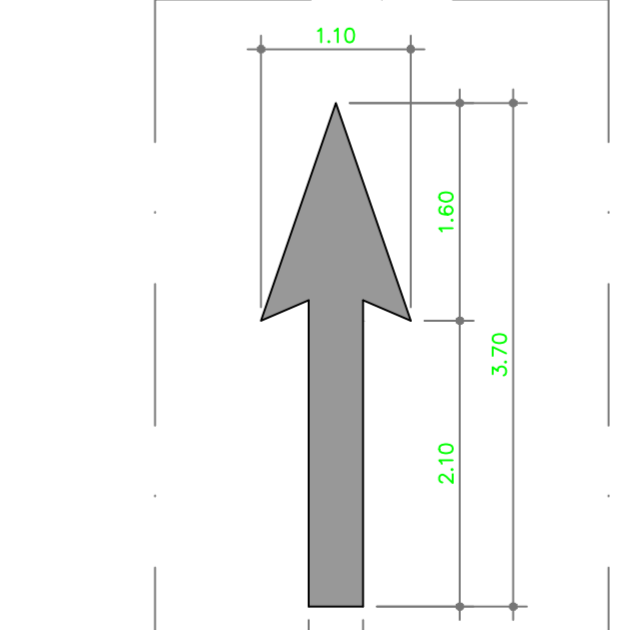

DETALHE DA SETA INDICATIVA DE SIGA EM FRENTE
esc. 1/50

REV.	INDICAÇÃO	DATA	PROJETISTA	DESENHISTA	LIVRO
01					
INFRAERO AEROPORTO DE CAMPO GRANDE					
PÁTIO DE AERONAVES					
SINALIZAÇÃO HORIZONTAL					
PLANTA BAIXA E DETALHES					
TOMAR CUIDADO					
SÍMBOLO					
SINALIZAÇÃO					
CG-04/708.08/00605/00					