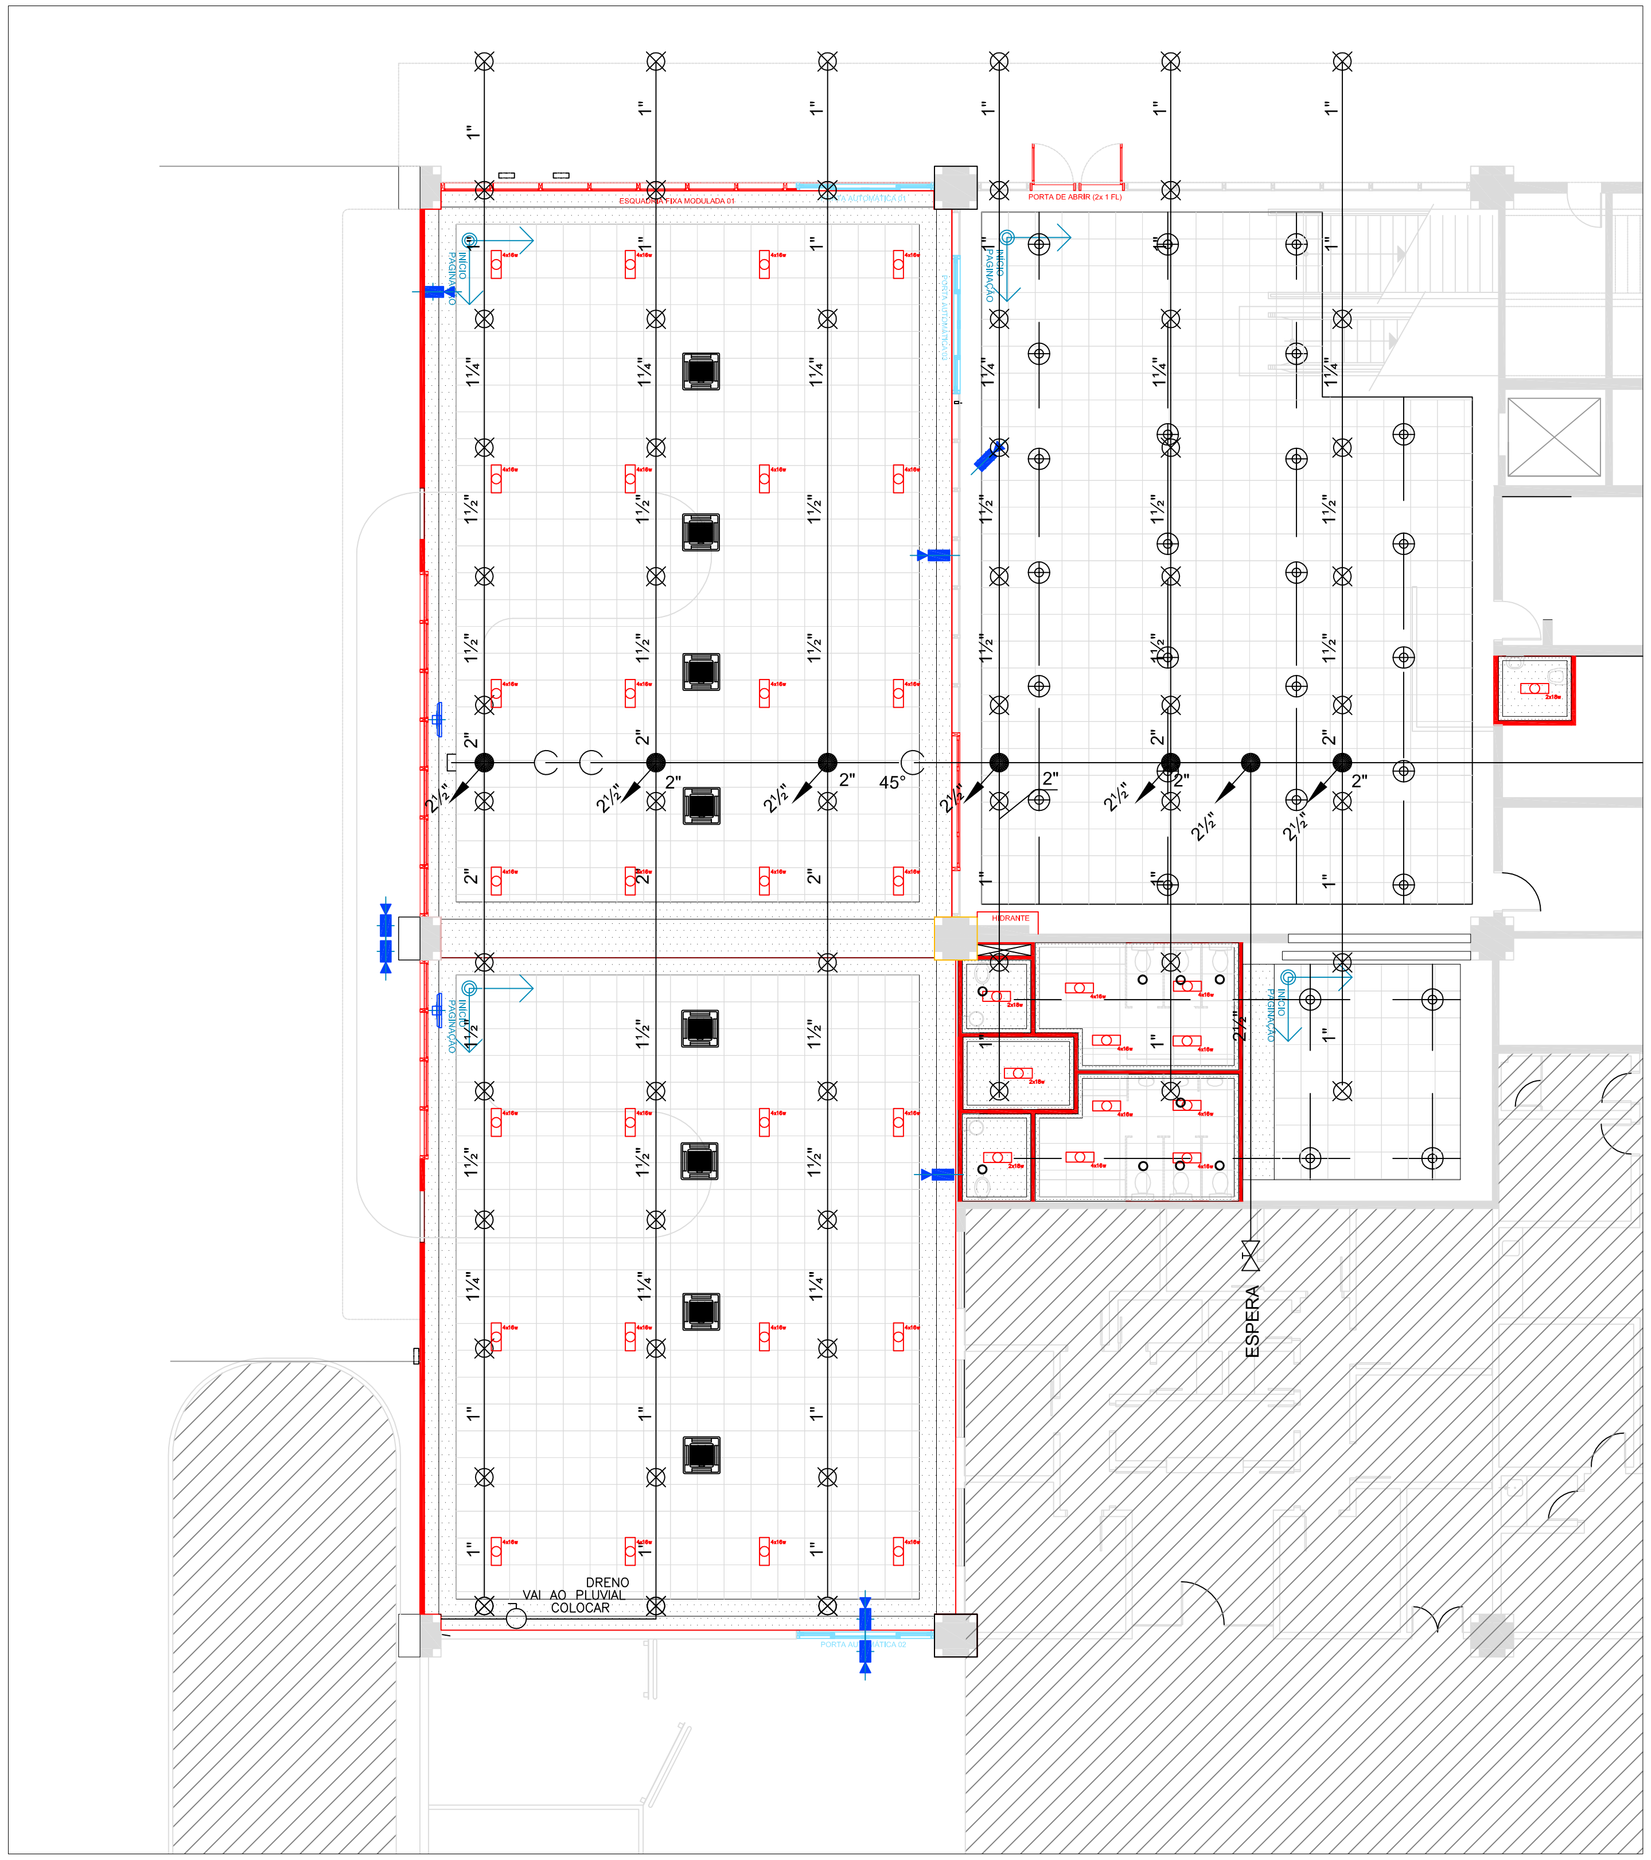

PLANTA DE FORROS A CONSTRUIR - COMPATIBILIZAÇÃO DE ELEMENTOS
OBRAS PARA INSTALAÇÕES TEMPORÁRIAS - DESEMBARQUE TPS-1
esc.: 1/100

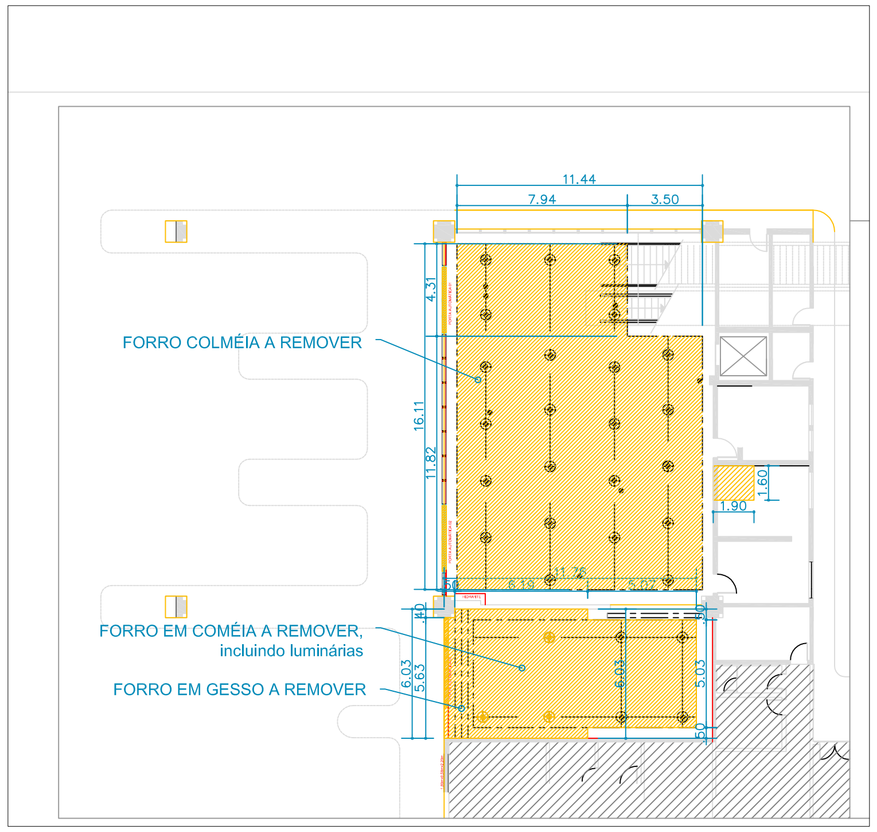

PLANTA DE FORROS - A DEMOLIR
OBRAS PARA INSTALAÇÕES TEMPORÁRIAS - DESEMBARQUE TPS-1
esc.: 1/200

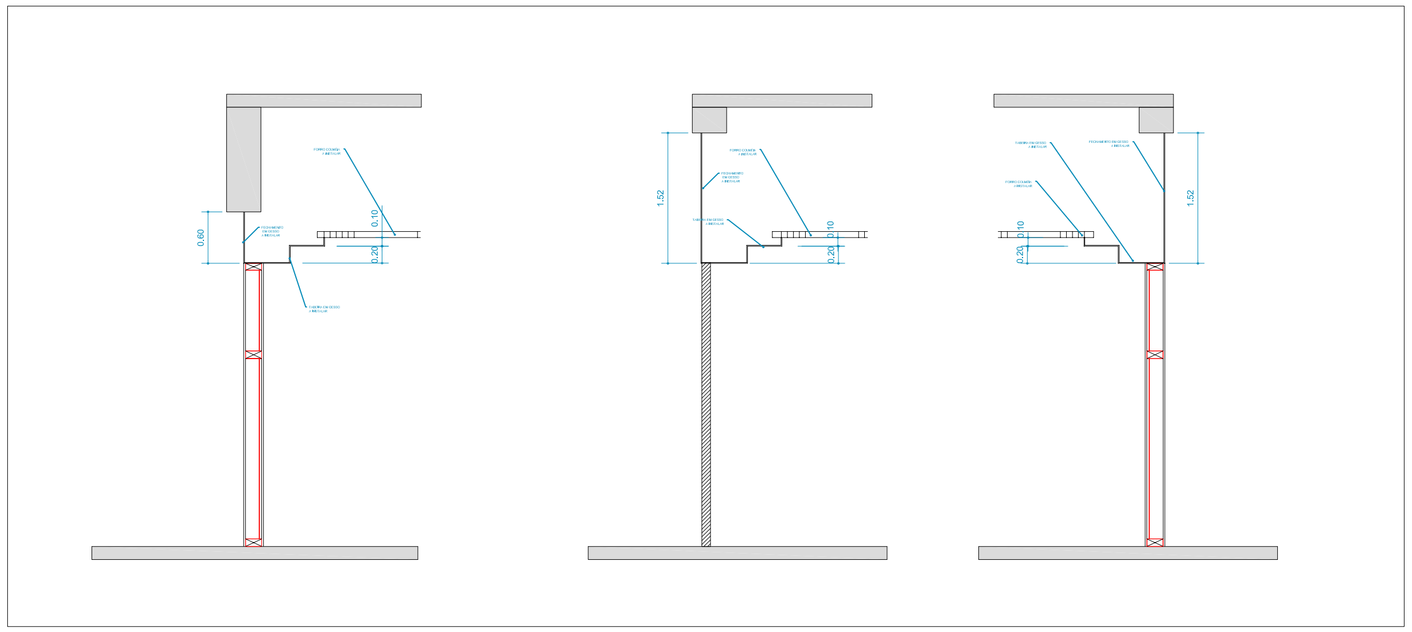

DETALHES - CORTES PARCIAIS - FORROS E ESQUADRIAS
OBRAS PARA INSTALAÇÕES TEMPORÁRIAS - DESEMBARQUE TPS-1
esc.: 1/50

LEGENDA

- ELEMENTOS A REMOVER/ DEMOLIR
- ELEMENTOS A CONSTRUIR
- EQUIPAMENTOS A INSTALAR
- FORRO A CONSTRUIR
- CÂMERAS DESTVV
- AR CONDICIONADO E VENTILAÇÃO
- LUMINÁRIAS INTERNAS
- PONTOS SPRINKLERS -A REBAIXAR
- PONTOS DE SIV

REV.	MODIFICAÇÃO	DATA	PROJETISTA	DESENHISTA	APROVO

INFRAERO

SÍTIO	AEROPORTO INTERNACIONAL SALGADO FILHO
ÁREA DO SÍTIO	TERMINAL DE PASSAGEIROS 1
ESCALA: Indicada / DATA: JUL/2012 / DESENHISTA: MARCIA	
APOIO TÉCNICO / CREA / UF: -	ESPECIALIDADE/SUBESPECIALIDADE: ARQUITETURA
ELABORADOR / CREA / UF: arq.Marcia Soldera CAU57-240-3	TIPO/ESPECIFICAÇÃO DO DOCUMENTO: PLANTA FORROS -DETALHES e COMPATIBILIZAÇÃO DE SISTEMAS
COORDENADOR / RUBRICA: arq.Laura Calegari	TIPO DE OBRA: AMPLIAÇÃO / CLASSE DO PROJETO: BÁSICO
APROVADOR / RUBRICA: Jorge Herdina - Superint SBPA	SUBSTITUI A: - / SUBSTITUÍDA POR:
ITEM PLANO DE AÇÃO: -	CODIFICAÇÃO: PA.06/201.08/10525/00