
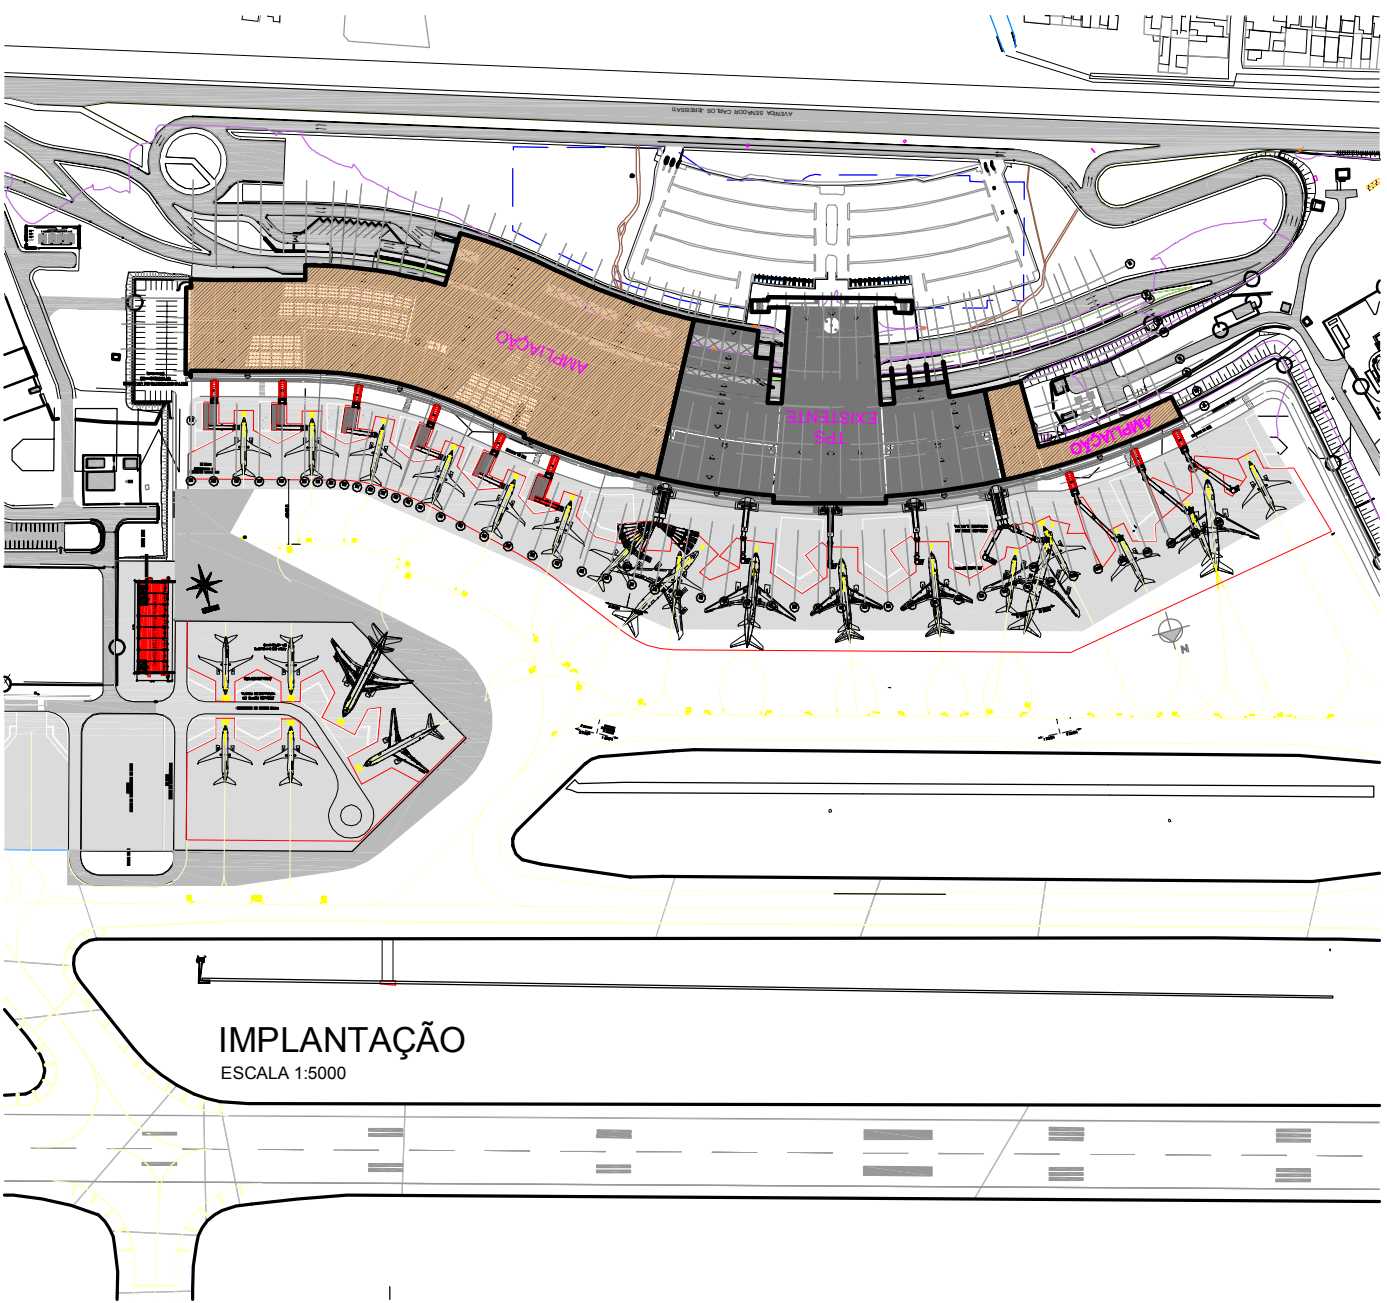
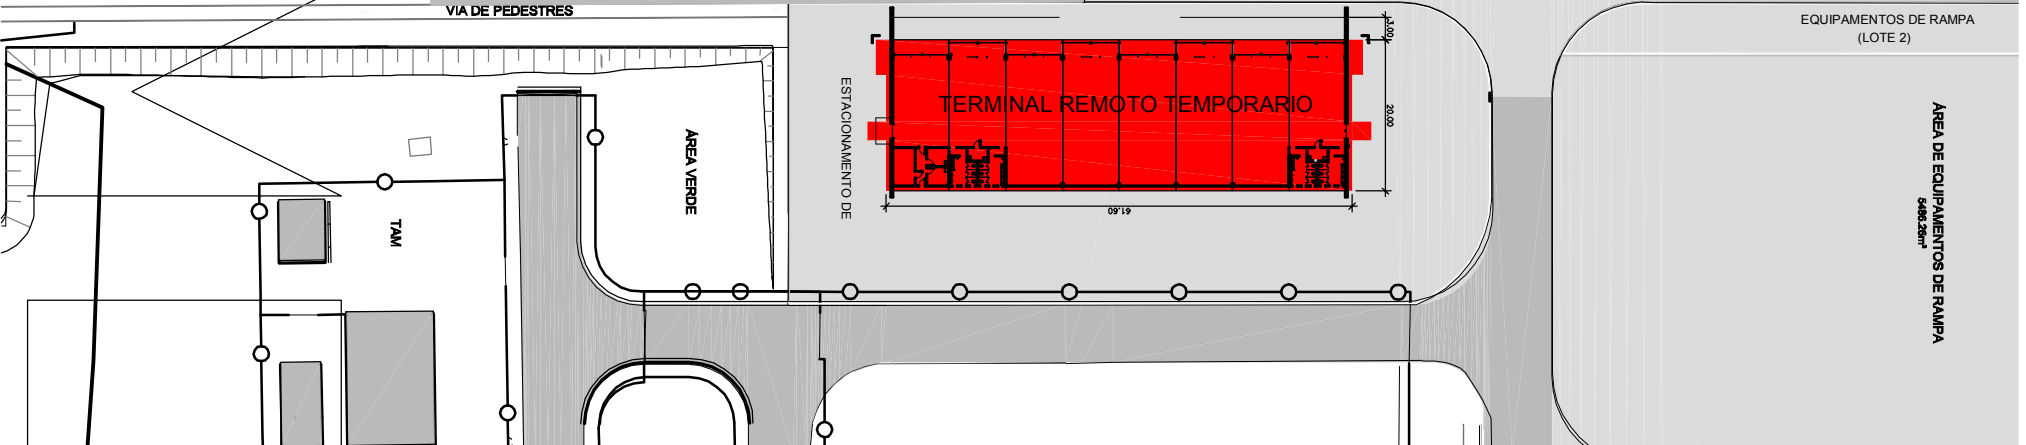
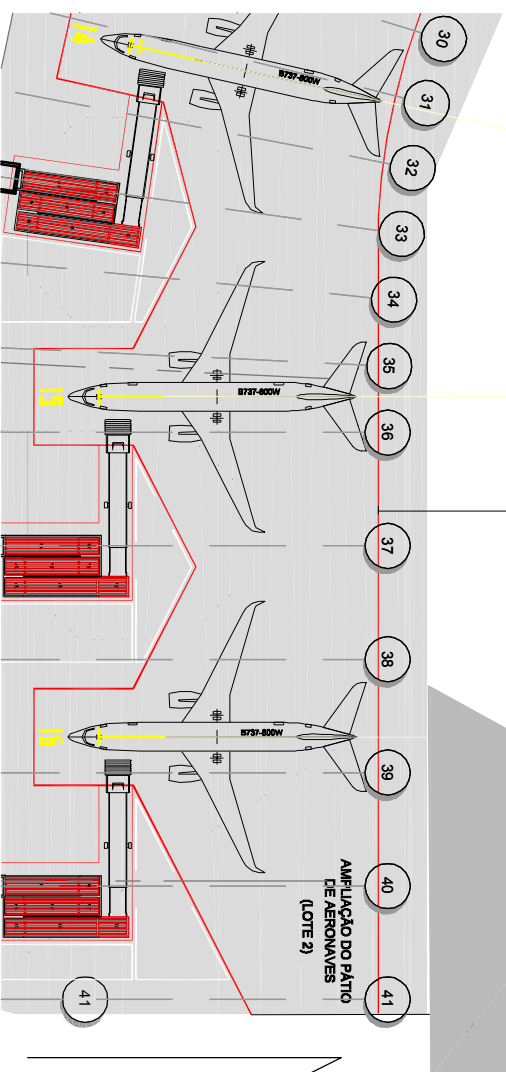


LOCAÇÃO
 ESCALA 1:1000
 OBS:
 CONFIRMAR MEDIDAS NO LOCAL
 PARA DEVIDAS ADEQUAÇÕES IN LOCO.

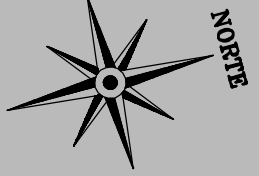

		ESCALA INDICADA	DATA Jan / 2014	DESENHISTA Leonardo
		AUTOR DO PROJETO Arq. Alexandre de M. Siqueira Arq. Patrícia Guedes da Silva	CREA / U/F A34318-8 DF A49424-0 DF	RUBRICA RUBRICA
COORDENADOR DO PROJETO Arq. Alexandre de M. Siqueira	RUBRICA RUBRICA	GERENTE DO PROJETO Arq. João Eduardo Araújo	RUBRICA RUBRICA	RUBRICA DO AUTOR REG. DE ARQUIVO
SITO AEROPORTO INTERNACIONAL PINTO MARTINS FORTALEZA - CE		AREA DO SITO TERMINAL DE PASSAGEIROS ARQUITETURA		
TIPOESPECIFICAÇÃO DO DOCUMENTO LOCAÇÃO / IMPLANTAÇÃO		TIPO DE OBRA TERMINAL REMOTO TEMPORÁRIO		
CLASSE DO PROJETO SOLUÇÃO PROPOSTA		SUBSTITUIDA POR SUBSTITUIDA POR		
CODIFICAÇÃO FZ. 06/2011.16/10309/02				