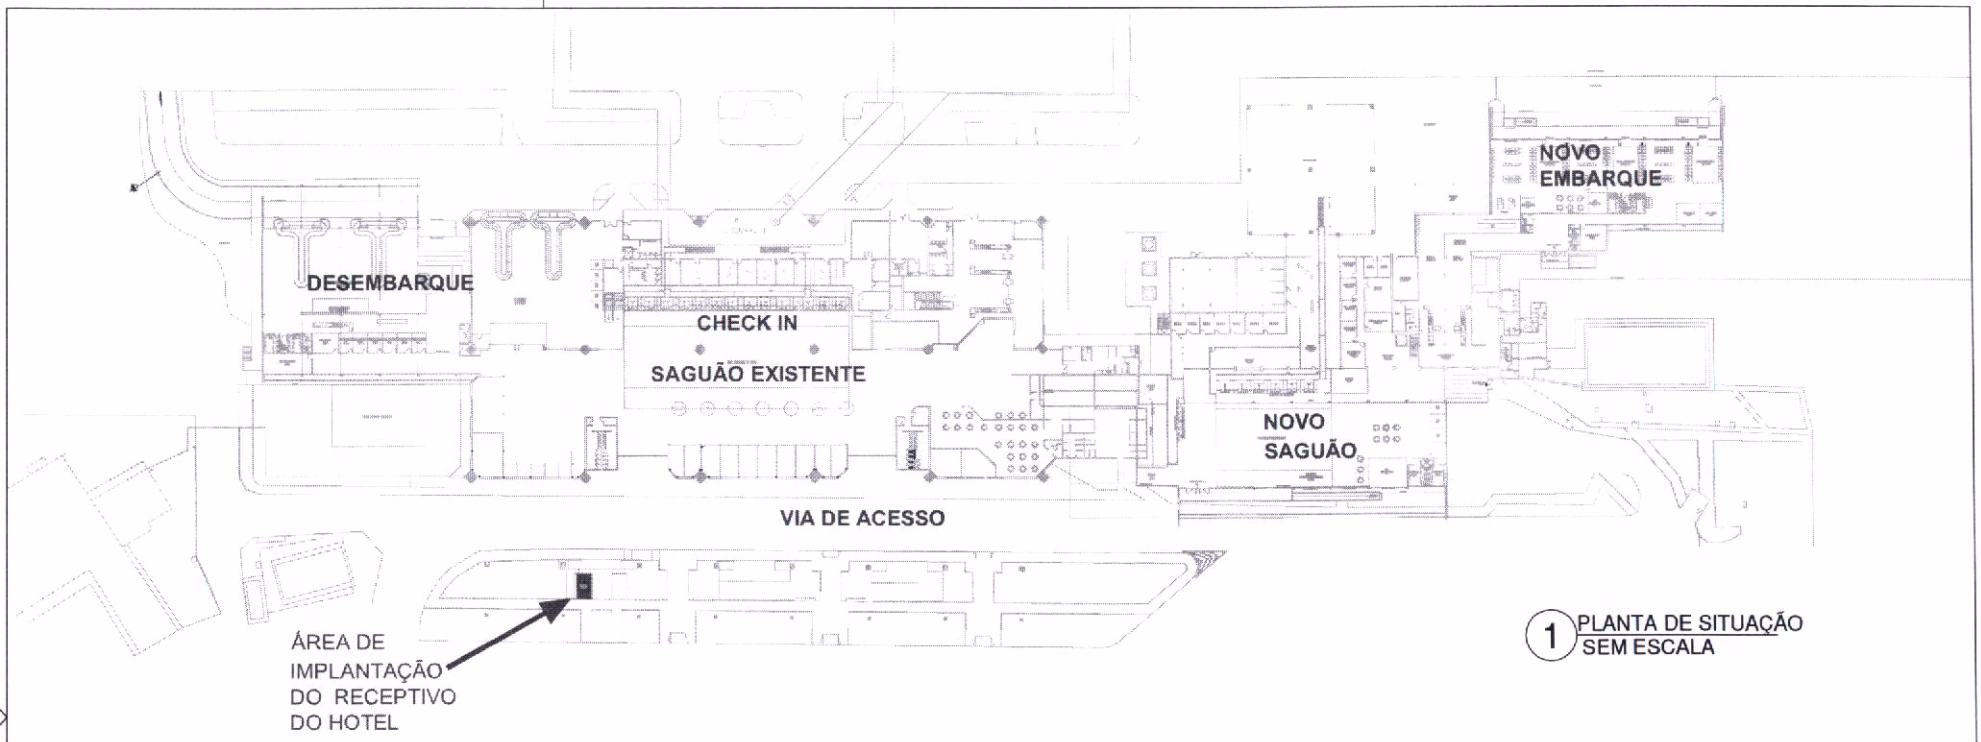

1 PLANTA DE SITUAÇÃO
SEM ESCALA

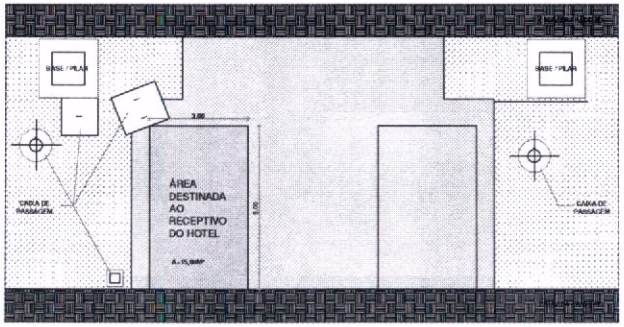

2 PLANTA DE LOCAÇÃO
S/ ESCALA

Thaís Vieira Facioli
Coordenadora de Projetos EGNO-2
Matrícula: 13.545-36

REV.	MODIFICAÇÃO	DATA	PROJETISTA	DESENHISTA	APROVO

INFRAERO

SÍTIO: AEROPORTO INTERNACIONAL DE SÃO LUIS

ÁREA DO SÍTIO: ÁREA EXTERNA

ESCALA	DATA	DESENHISTA
INDICADA	25/08/14	ANTONIO

ESPECIALIDADE/SUBESPECIALIDADE: ARQUITETURA

AUTOR DO PROJETO: ANTONIO FERNANDES — CAU A32475-2

VALIDADO POR — CAU

APROVADO POR — CREA UF

TIPO/ESPECIFICAÇÃO DO DOCUMENTO: ESTUDO COMERCIAL - ETVE HOTEL

TIPO DE OBRA: ESTUDO PRELIMINAR

CLASSE DO PROJETO: ESTUDO PRELIMINAR

SUBSTITUI A

SUBSTITUÍDA POR

RUBRICA DO AUTOR

REG. DE ARQUIVO

CODIFICAÇÃO: SL.18/016.01/2538/00