


ÁREA TOTAL ESTACIONAMENTO DE VEÍCULOS = 80.334m²

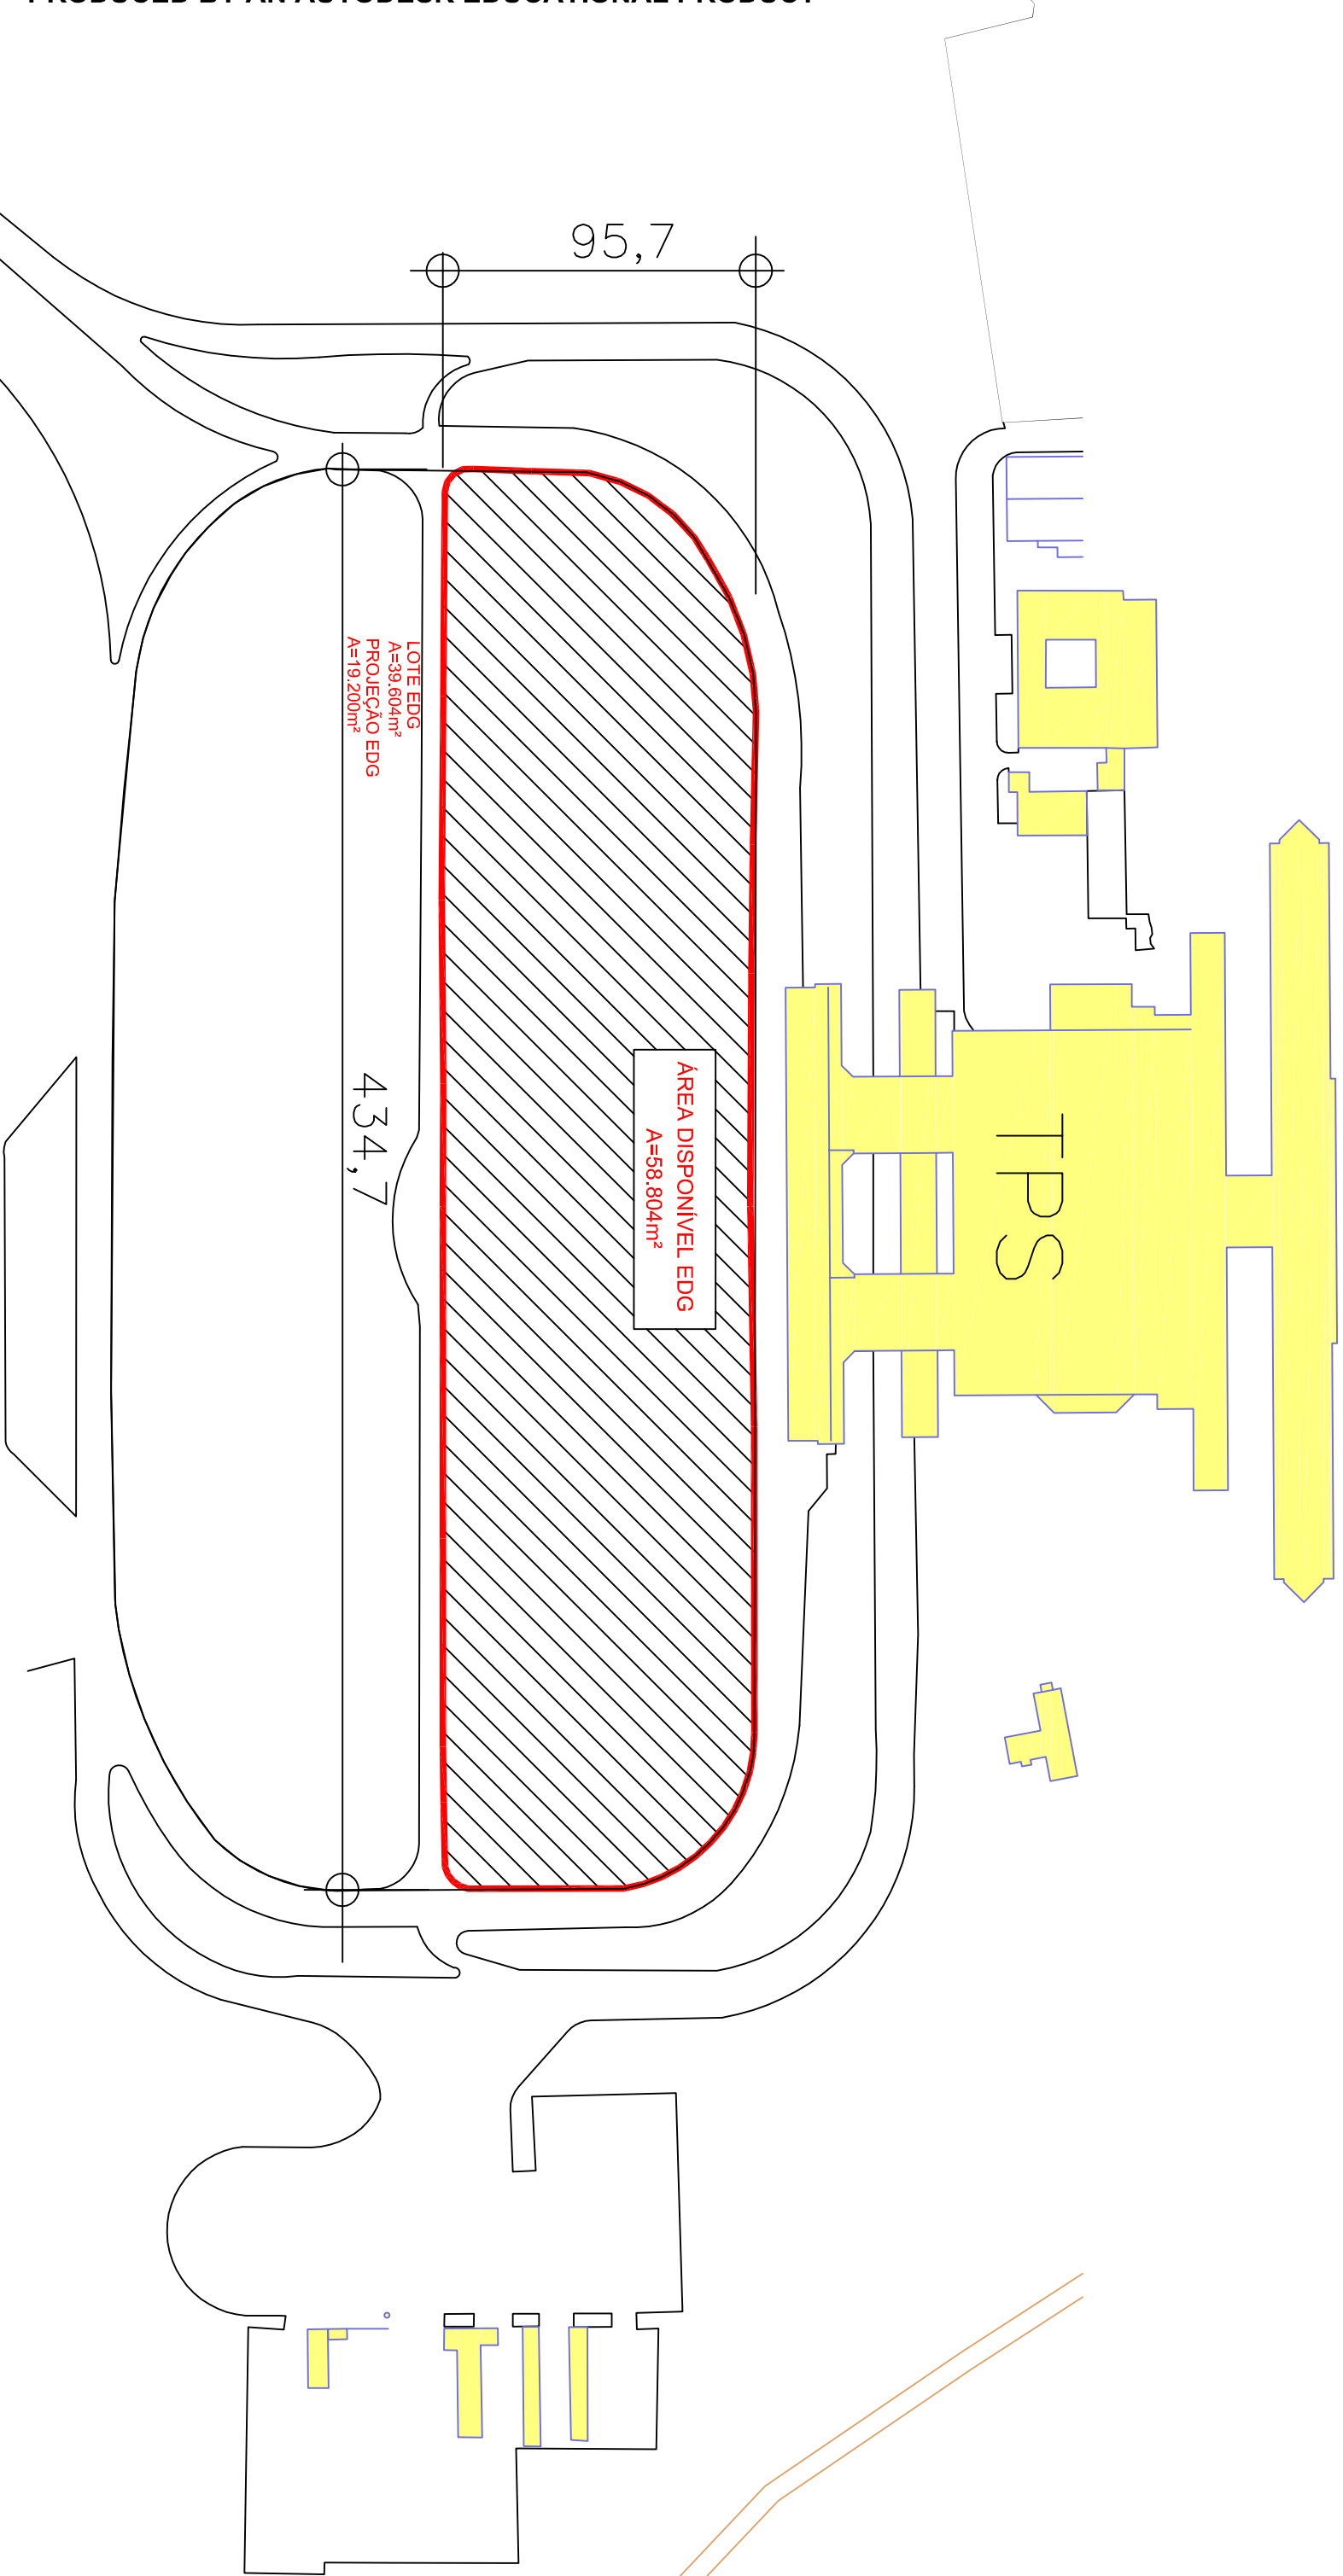

REV.	MODIFICAÇÃO	DATA	PROJECTA	DESENHISTA	APROVADO

ESCALA	DATA	PROJECTA	SITIO
S/E	MAR/2015	1/1	AEROPORTO INTERNACIONAL AFONSO PENA - SBCT
AUTOR			ESTACIONAMENTO DE VEICULOS
			PROJECCAO/ALINHAMENTO
			CRONOGRAMA DE LOCALIZACAO

INFRRAERO

ÁREA DO SITO

Arquiteto: Carlos Rogério Martins CREA RS 34820