


01 PLANTA BAIXA HANGAR NORTH
esc.: 1/350

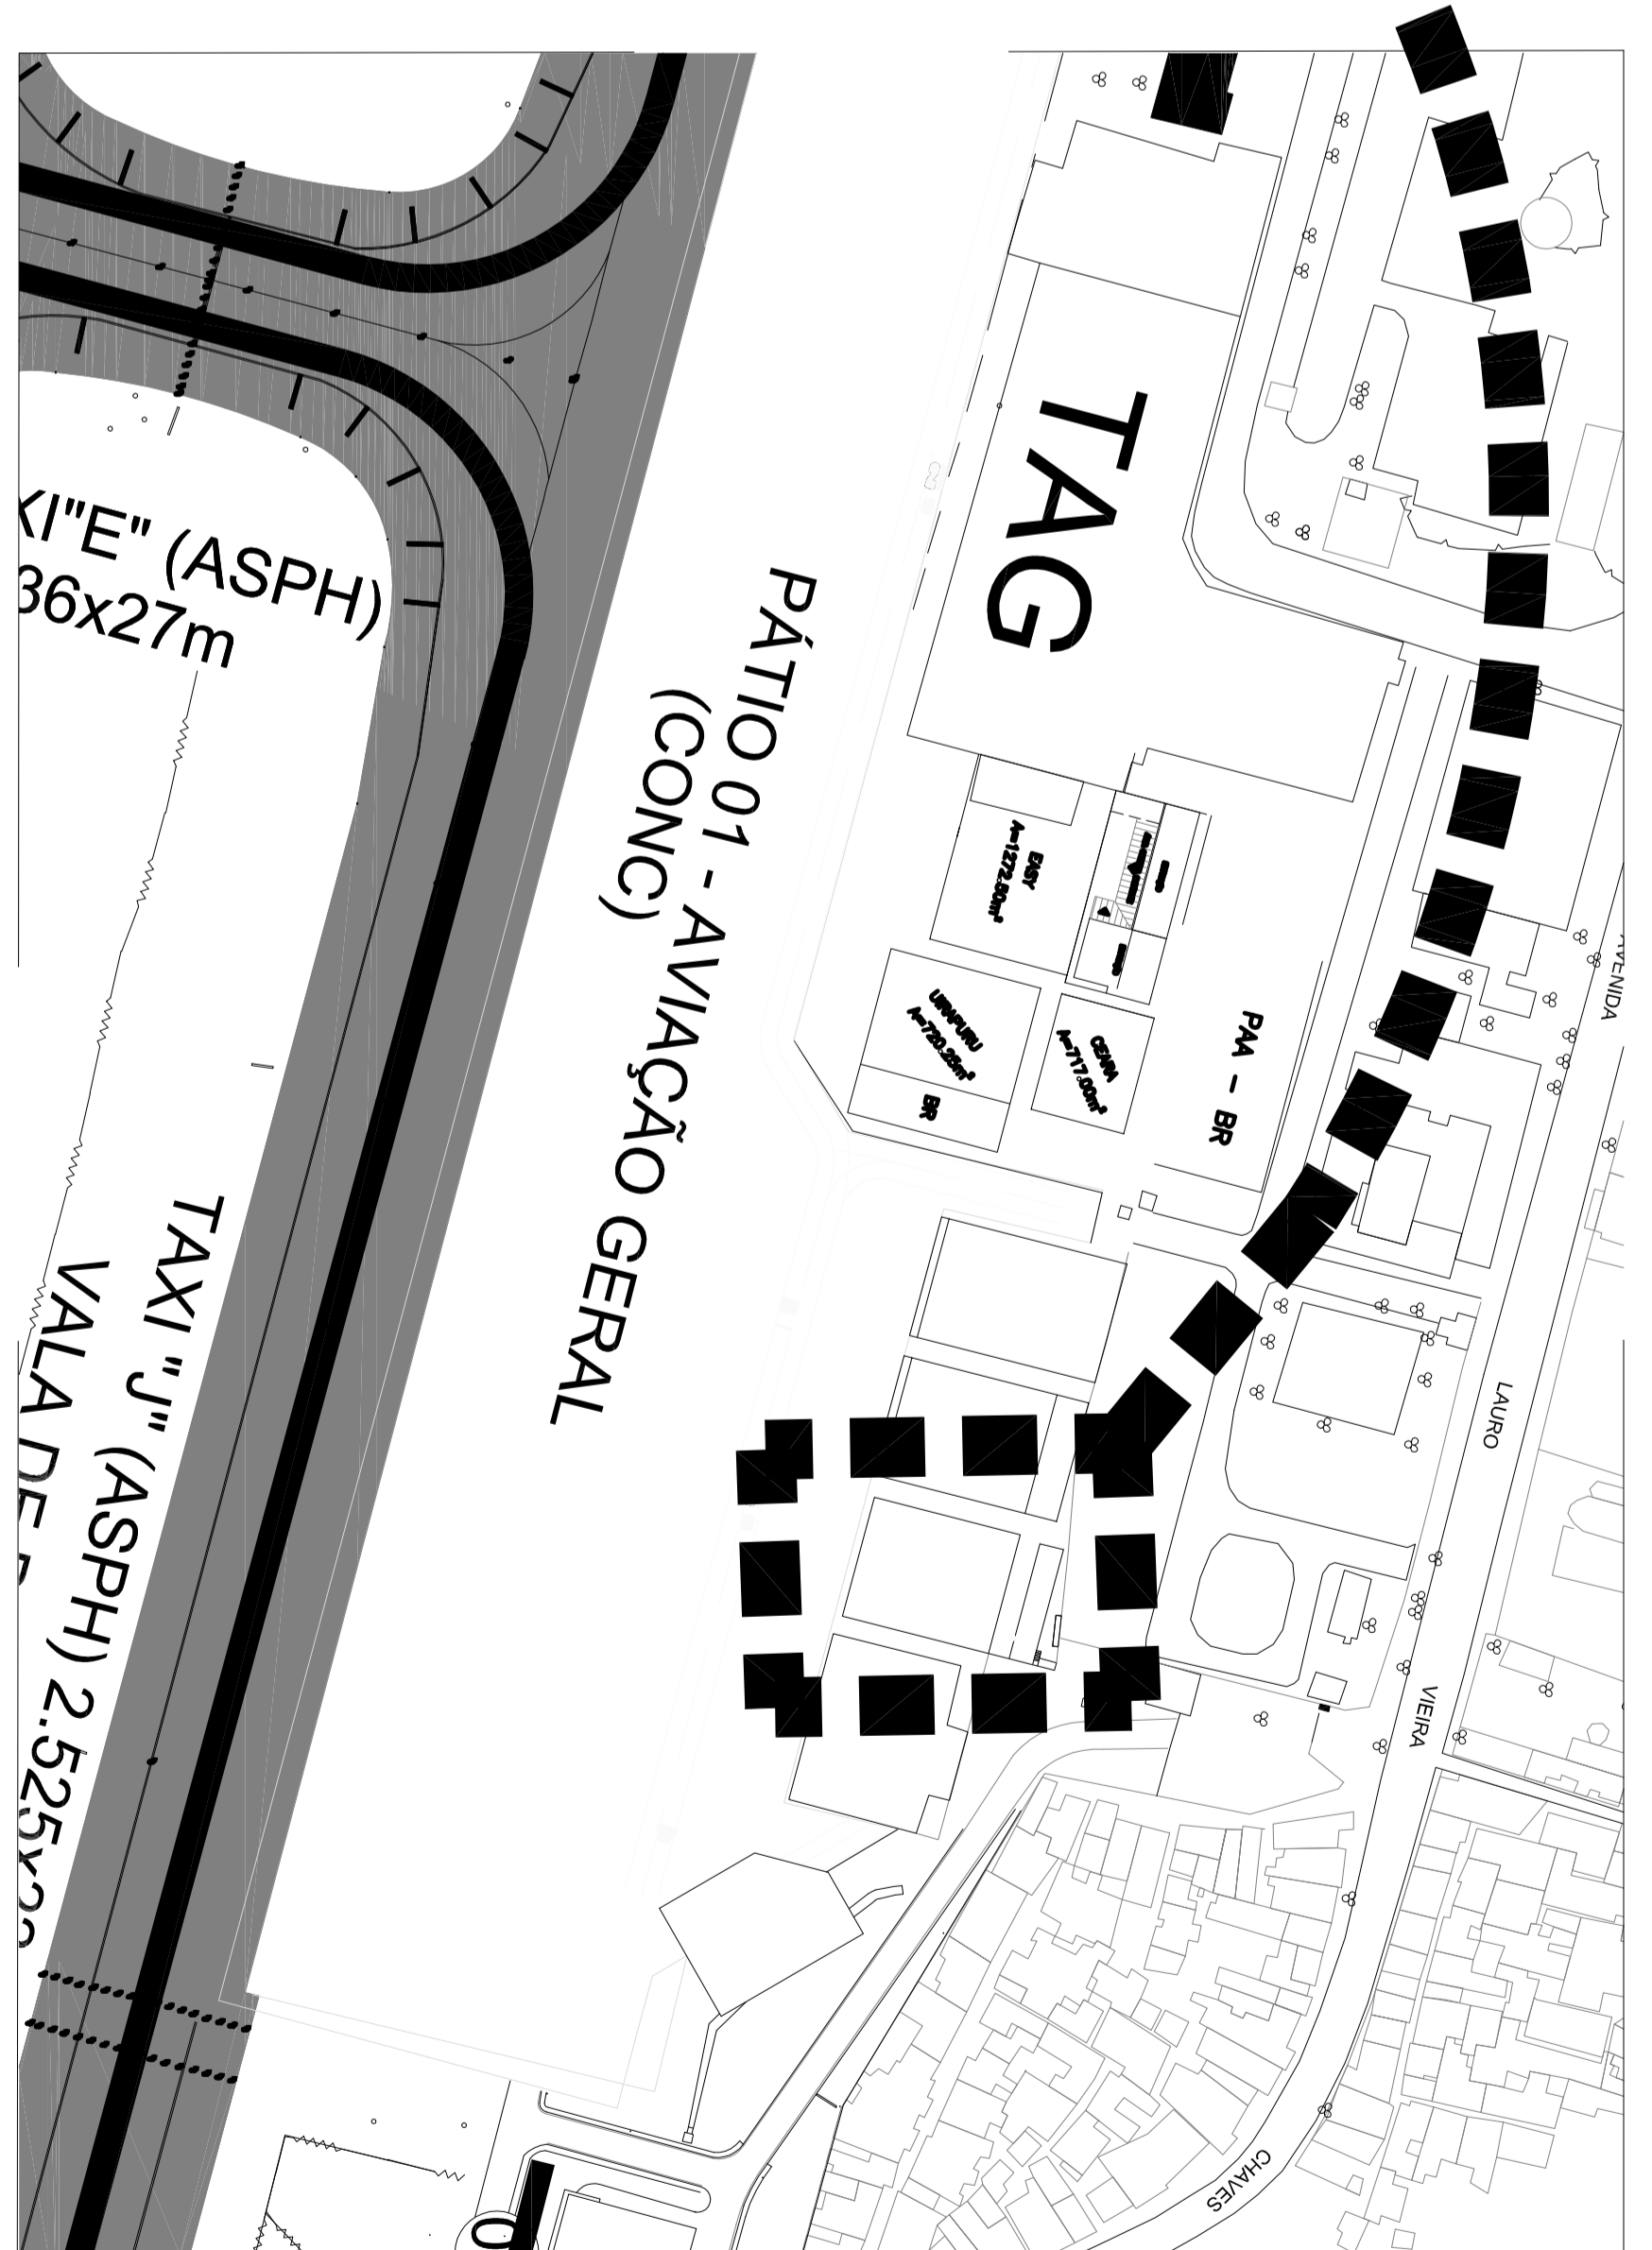

PLANTA-CHAVE

QUADRO DE ÁREAS E LEGENDAS
HANGAR NORTH

	ÁREA EDIFICADA (AE)	
	GALPÃO	809,61 m²
	ADMINISTRAÇÃO	125,43 m²
	MÁQUINAS (COMPRESSOR)	7,42 m²
	DEPÓSITO	6,07 m²
	ÁREA EDIFICADA TOTAL	948,53 m²

	ÁREA NÃO EDIFICADA (ANE)	
	CIRCULAÇÃO/ INST. / DEPÓSITO	62,50 m² + 84,30 m² + 211,81 m²
	ÁREA NÃO EDIFICADA TOTAL	358,61 m²

	MANUTENÇÃO POSTE	
--	------------------	--

	ÁREA NÃO COMPUTADA- ACESSO INFRAERO	
--	-------------------------------------	--

PRANCHA
1 / 1

ESCALA
INDICADA

DATA
11/10/2016

COORDENADOR
BIDU NORONHA

AUTORA (ARQUITETA)
ERIKA CAVALCANTE

GERÊNCIA
FZNC

GERENTE
ROBERTO CALDEIRA

AEROPORTO INTERNACIONAL PINTO MARTINS (SBFZ)

ASSUNTO
HANGAR NORTH

ÁREA
ÁREA EXTERNA_ TAG

