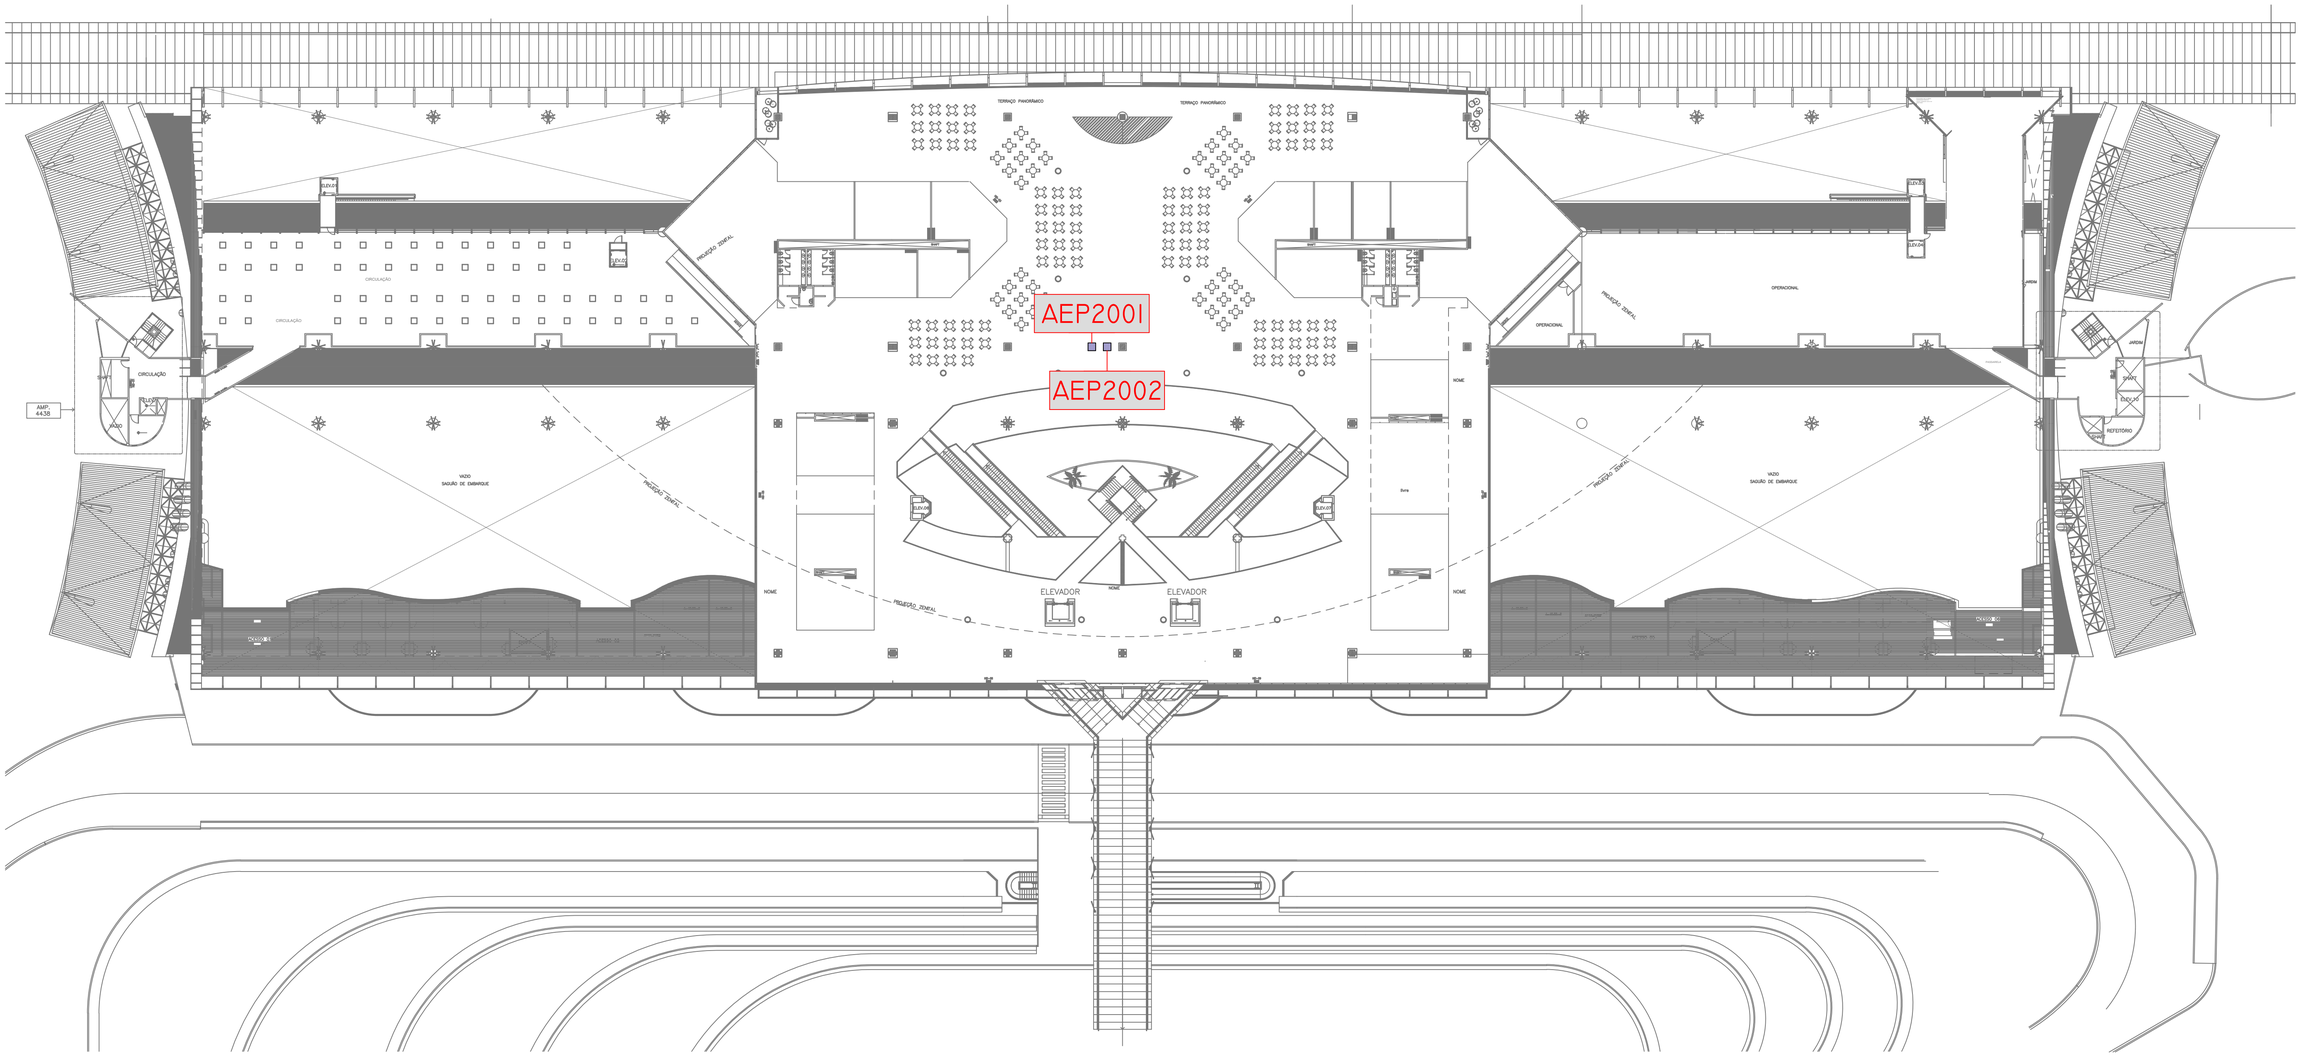

PLANTA BAIXA - 2º PAVIMENTO
ESCALA 1:400

FEV./2018

	AEROPORTO INTERNACIONAL DE RECIFE GUARARAPES - SBRF MIX COMERCIAL 2º PAVIMENTO						
DIRETORIA COMERCIAL - DC SUPERINTENDÊNCIA DE NEGÓCIOS EM VAREJO AEROPORTUÁRIO - DCVA GERÊNCIA DE PLANEJAMENTO COMERCIAL - VAPC GERÊNCIA DE PROSPECÇÃO CORPORATIVA - VAPR	ESCALA: 1/400	DATA: 08/02/2018	VAPC: CLERTON ASSUNÇÃO	VAPC: EVALDO PONTES	VAPR: FABIANA SOUZA	DCVA: ALISSON SILVA	PRANCHA: 3/3
REFERÊNCIA: SBRF-MIX COMERCIAL.DWG							