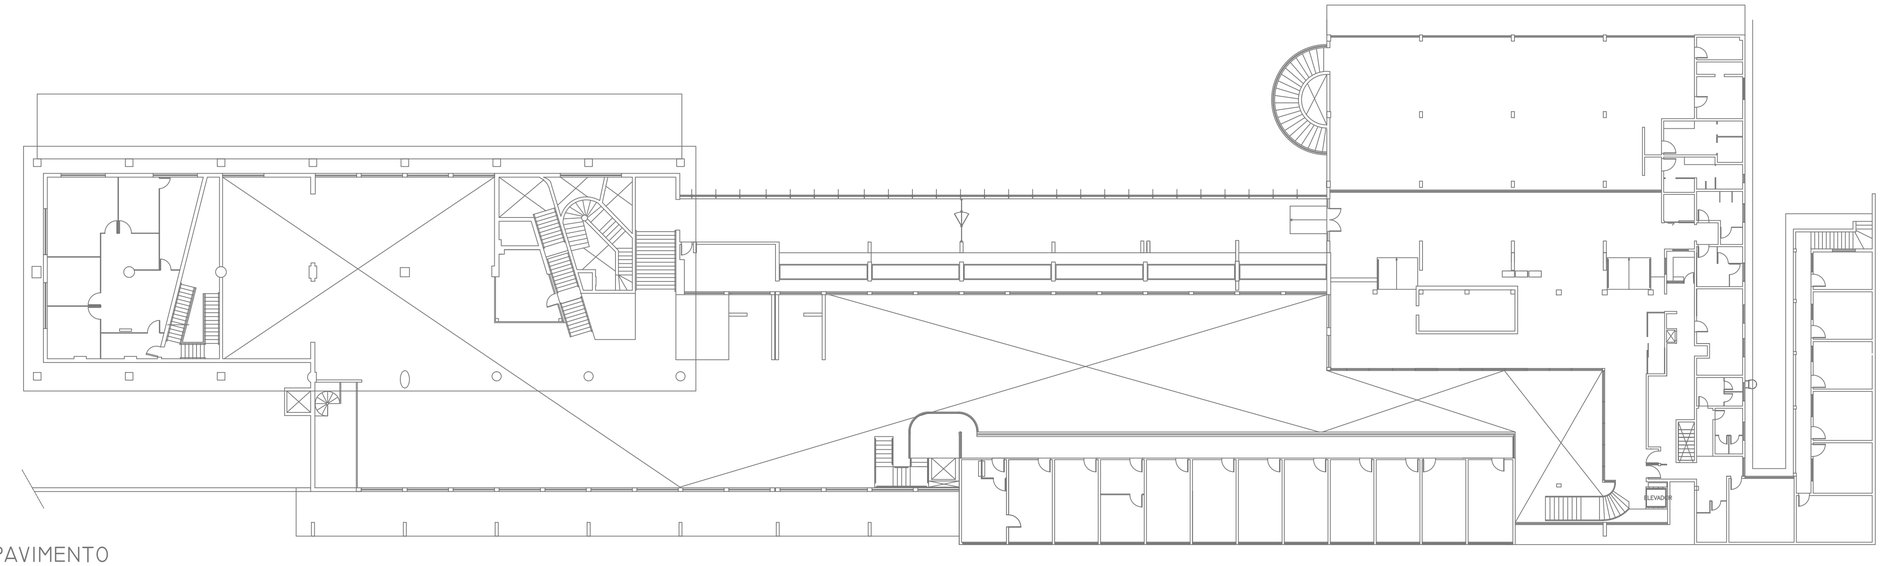

PLANTA BAIXA - PAVIMENTO 1º PAVIMENTO
ESCALA 1:350

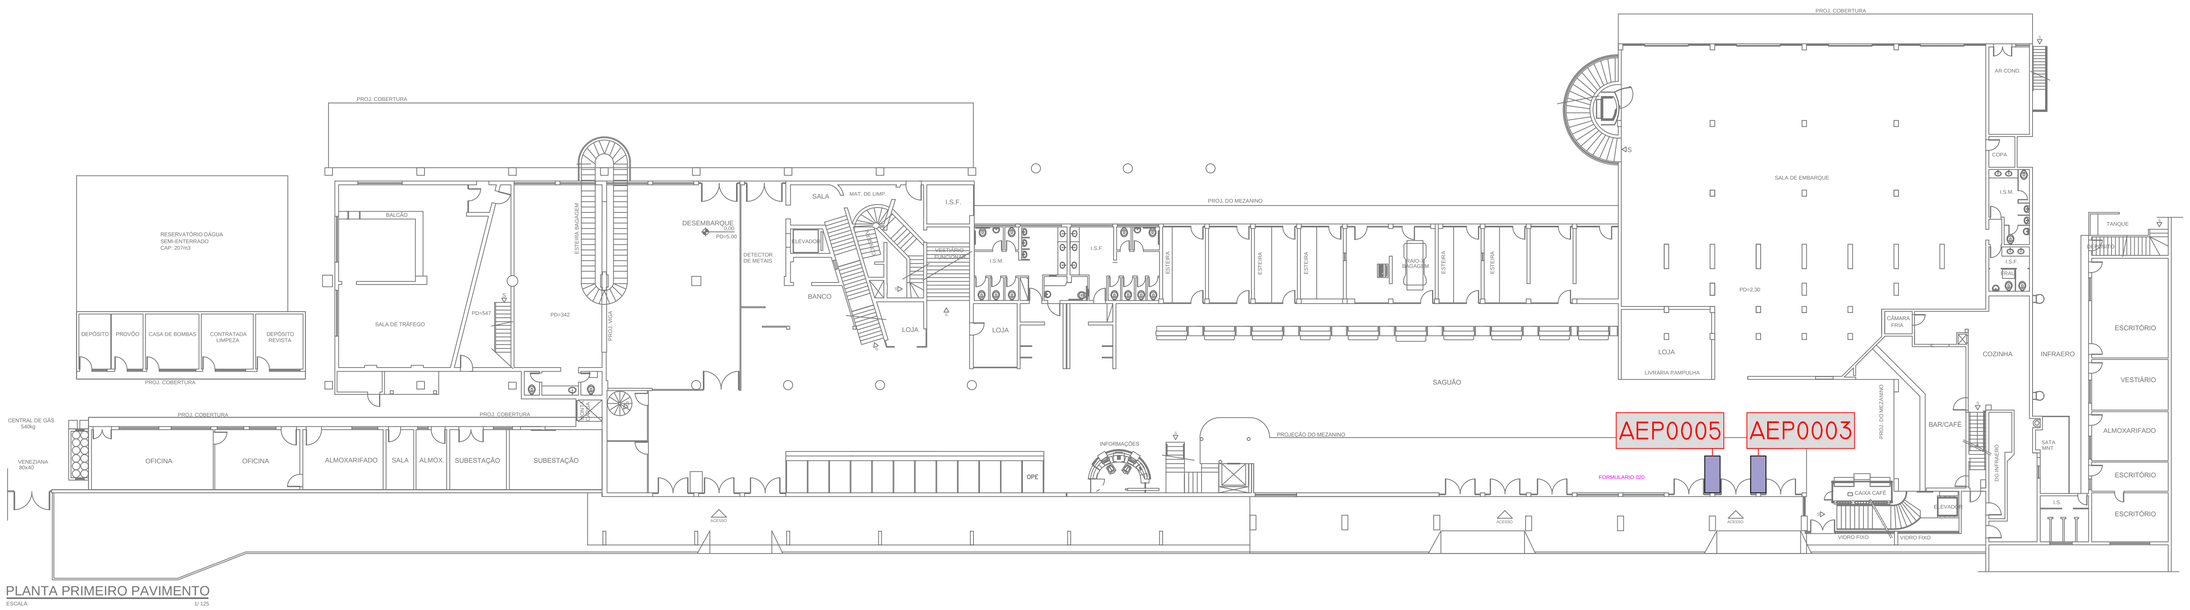

PLANTA PRIMEIRO PAVIMENTO
ESCALA 1/ 125

PLANTA BAIXA - PAVIMENTO TÉRREO
ESCALA 1:350

JAN./2018

AEROPORTO DE BELO HORIZONTE (PAMPULHA)
CARLOS DRUMMOND DE ANDRADE - SBBH
MIX COMERCIAL
TÉRREO E 1º PAVIMENTO

DIRETORIA COMERCIAL - DC
SUPERINTENDÊNCIA DE NEGÓCIOS EM VAREJO
AEROPORTUÁRIO - DCVA
GERÊNCIA DE PLANEJAMENTO COMERCIAL - VAPC
GERÊNCIA DE PROSPECÇÃO CORPORATIVA - VAPR

ESCALA:	DATA:	DCVA:	VAPC:	VAPR:	DCVA:	PRANCHA:
1/350	07/12/2017	CLERTON ASSUNÇÃO	EVALDO PONTES	FABIANA SOUZA	ALISSON FREITAS	1/1

REFERÊNCIA:
SBBH_MIX_COMERCIAL.DWG