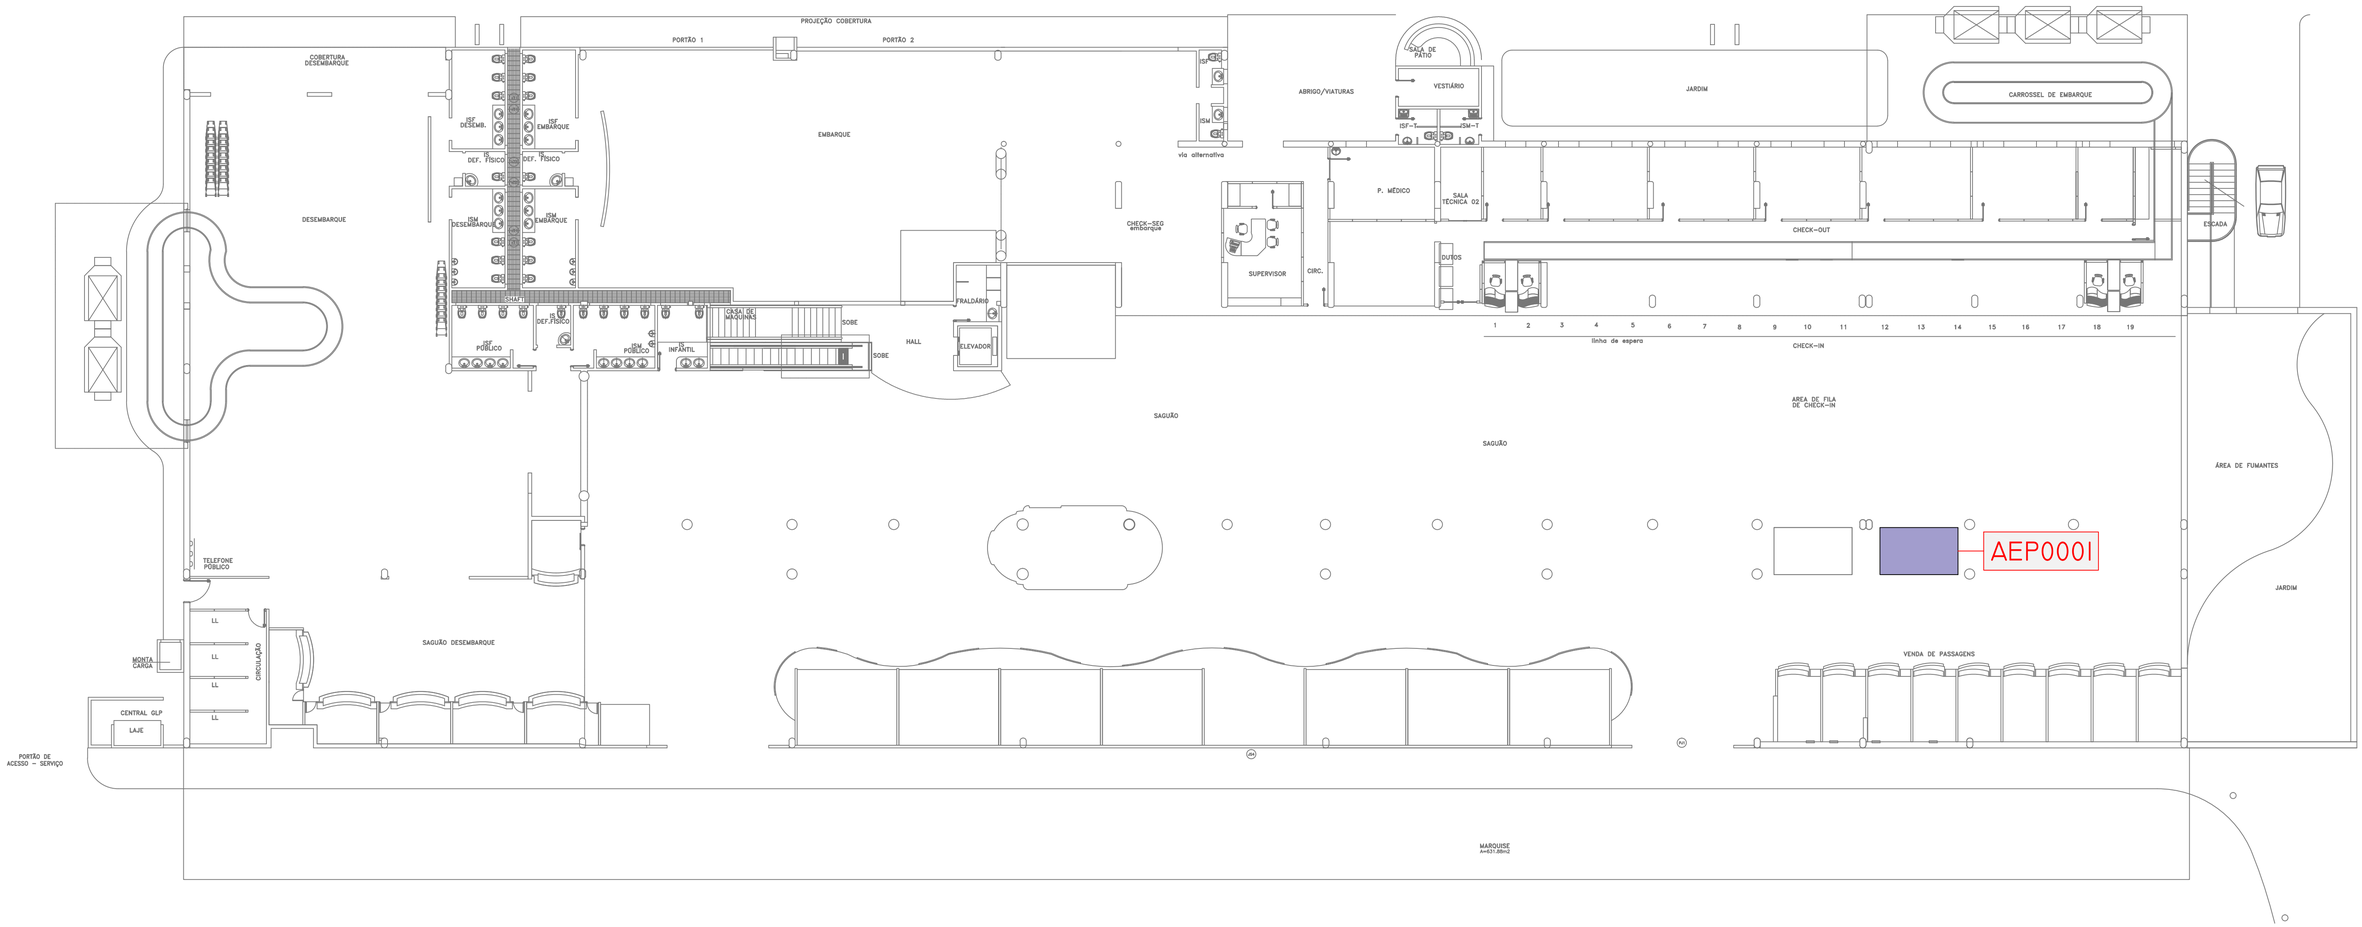

PLANTA BAIXA - PAVIMENTO TÉRREO
ESCALA 1:150

DEZ./2017

AEROPORTO DE LONDRINA - SBLO
MIX COMERCIAL
TÉRREO

DIRETORIA COMERCIAL - DC
SUPERINTENDÊNCIA DE NEGÓCIOS EM VAREJO AEROPORTUÁRIO - DCVA
GERÊNCIA DE PLANEJAMENTO COMERCIAL - VAPC
GERÊNCIA DE PROSPECÇÃO CORPORATIVA - VAPR

ESCALA:	DATA:	VAPC:	VAPC:	VAPR:	DCVA:	PRANCHA:
1/150	20/12/2017	CLERTON ASSUNÇÃO	EVALDO PONTES	FABIANA SOUZA	ALISSON SILVA	1/2

REFERÊNCIA:
SBLO-MIX COMERCIAL.DWG