


LALI  
 P. 185

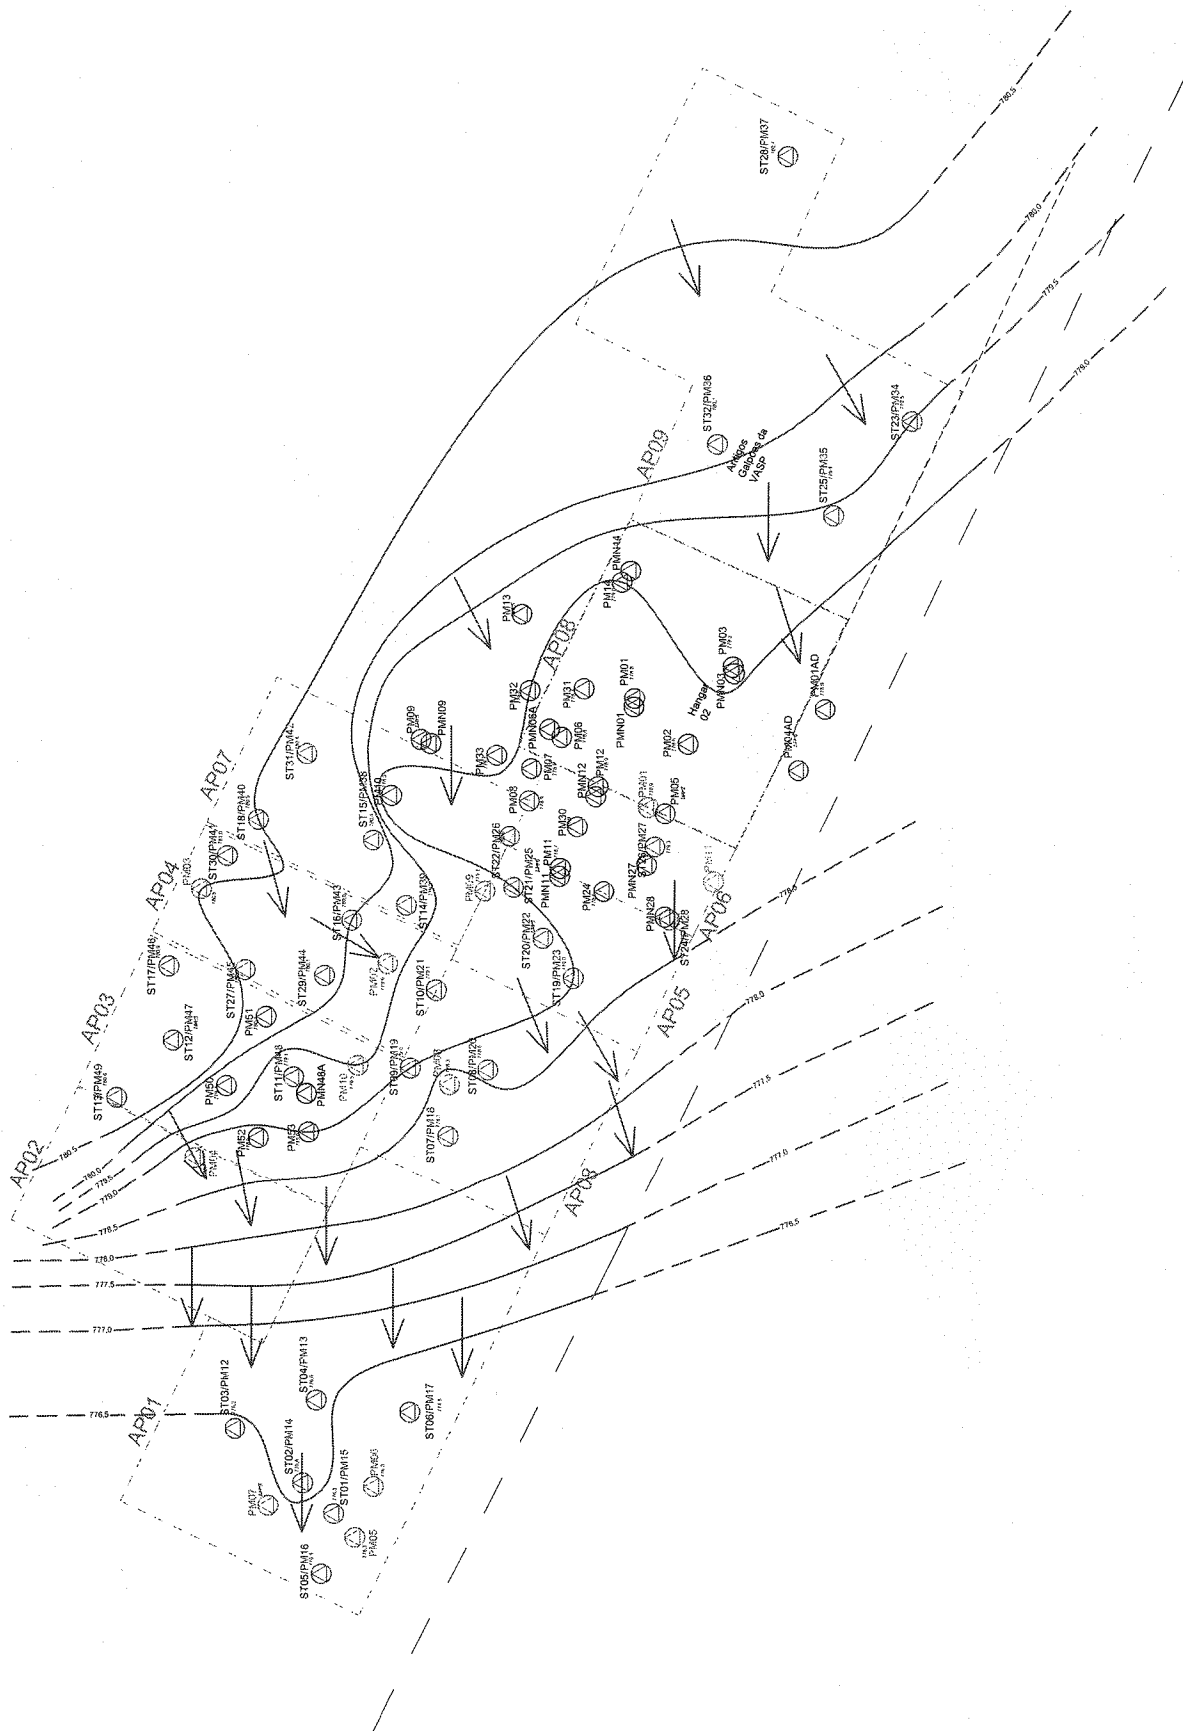

**LEGENDA**

- Poço de Monitoramento Tecnológico/Avanço  
 PMXX - Identificação do Poço de Monitoramento  
 XX - Cota Topográfica
- Poço de Monitoramento Avançado  
 PMXX - Identificação do Poço de Monitoramento  
 XX - Cota Topográfica
- Poço de Monitoramento Consolidado no Fase III  
 PMXX - Identificação do Poço de Monitoramento  
 XX - Cota Topográfica
- Poço de Monitoramento Consolidado no Fase II  
 PMXX - Identificação do Poço de Monitoramento  
 XX - Cota Topográfica
- Poço de Monitoramento Consolidado no Fase I  
 PMXX - Identificação do Poço de Monitoramento  
 XX - Cota Topográfica
- Linhas de Fluxo Equipotencial Definido  
 Linhas de Fluxo Equipotencial Inferido  
 Contorno Equipotencial a cada 0,5 m

**PLAN TERRA**  
 Ambiental

Planta Ambiental  
 Rua Dona Ana Pimentel, 282 - Água Branca - CEP - 05002-040 - São Paulo - SP

Solicitante: Empresa Brasileira de Infra-Estrutura Aeroportuária - INFRAERO.  
 Endereço: Av. Washington Luís, s/nº - São Paulo - SP - Cep: 04626-911  
 Título: Mapa Potenciométrico - Figura 07  
 Desenho: Andre Santos | Escala: 1:1700 | Data: 16/04/2014  
 Aprovado por: Rodrigo Romero Penha | CREA: 5062813899

