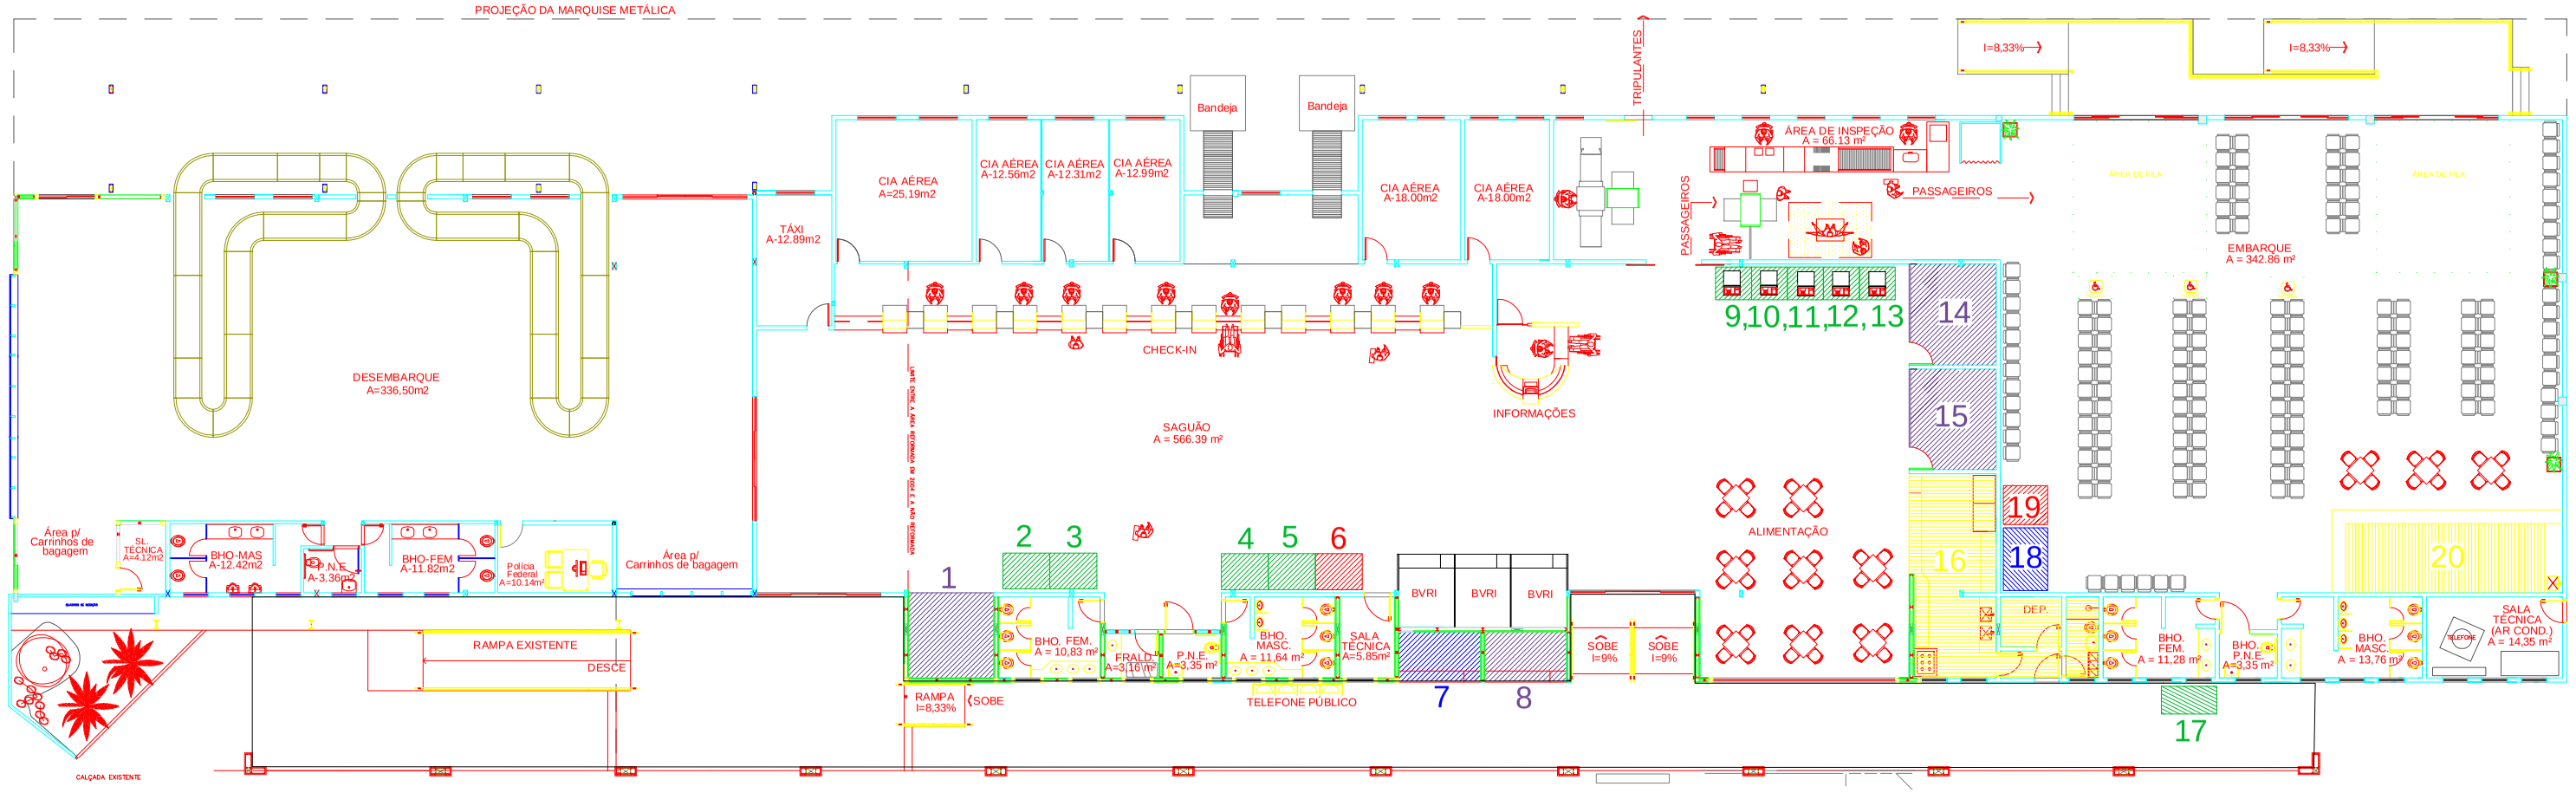

LEGENDA - MIX SBMA:

N.º MIX		ATIVIDADE	CÓD. ÁREA	ÁREA (m)	ÁREA (m2)	Total Geral - ABLC	Total Geral - TPS (m²)	Percentual ABLC/TPS
	1	Reserva - Loja	01PSD00002	3,24 x 2,93	9,49			
	2	Quiosque - Locadora de veículos	01PSD00003	1,70 x 1,30	2,21			
	3	Quiosque - Locadora de veículos	01PSD00004	1,70 x 1,30	2,21			
	4	Quiosque - Locadora de veículos	01PSD00005	1,70 x 1,30	2,21			
	5	Quiosque - Locadora de veículos	01PSD00006	1,70 x 1,30	2,21			
	6	Promoção / Exposição Temporária	01PSD00007	1,70 x 1,30	2,21			
	7	Sorveteria - Loja	01PVA00008	3,01 x 1,81	5,45			
	8	Reserva - Loja	01PVA00009	3,01 x 1,81	5,45			
	9	Banco - Caixa Eletrônico / 24 horas	01PSE00010	1,19 x 1,30	1,54			
	10	Banco - Caixa Eletrônico / 24 horas	01PSE00011	1,19 x 1,30	1,54	128,63	1.911,64	6,73%
	11	Banco - Caixa Eletrônico / 24 horas	01PSE00012	1,19 x 1,30	1,54			
	12	Banco - Caixa Eletrônico / 24 horas	01PSE00013	1,19 x 1,30	1,54			
	13	Banco - Caixa Eletrônico / 24 horas	01PSE00014	1,19 x 1,30	1,54			
	14	Reserva - Loja	01PSE00015	3,64 x 3,14	11,42			
	15	Reserva - Loja	01PSE00016	3,64 x 3,14	11,42			
	16	Lanchonete - Loja	01PPA00017	7,24 x 2,97 2,93 x 3,42	31,52			
	17	Guarda Volumes	01PVA00018	2,00 x 1,00	2,00			
	18	Quiosque - Artesanato	01RED00019	2,27 x 1,60	3,63			
	19	Promoção / Exposição Temporária	01RED00020	1,40 x 1,60	2,24			
	20	Quiosque - Lanchonete	01RED00021	8,35 x 3,00	25,05			

NOVO LAYOUT DO TPS DE MARABÁ - MIX COMERCIAL SBMA

SEM ESCALA