



PLANTA BAIXA - PAVIMENTO TERREO
 ESCALA 1:350

4


[Handwritten signature]

1. SITUACAO DO TERRENO
 2. SITUACAO DO EDIFICIO



AEROPORTO INTERNACIONAL DE FLOZ DO QUAI
 SFEI
 TERREO

DIRETORIA COMERCIAL DE
 AEROPORTOS DO BRASIL
 AV. BRAGA RIBEIRO, 1000
 04705-900 SÃO PAULO, SP
 0800 040 0000
 WWW.INFRAERO.GOV.BR

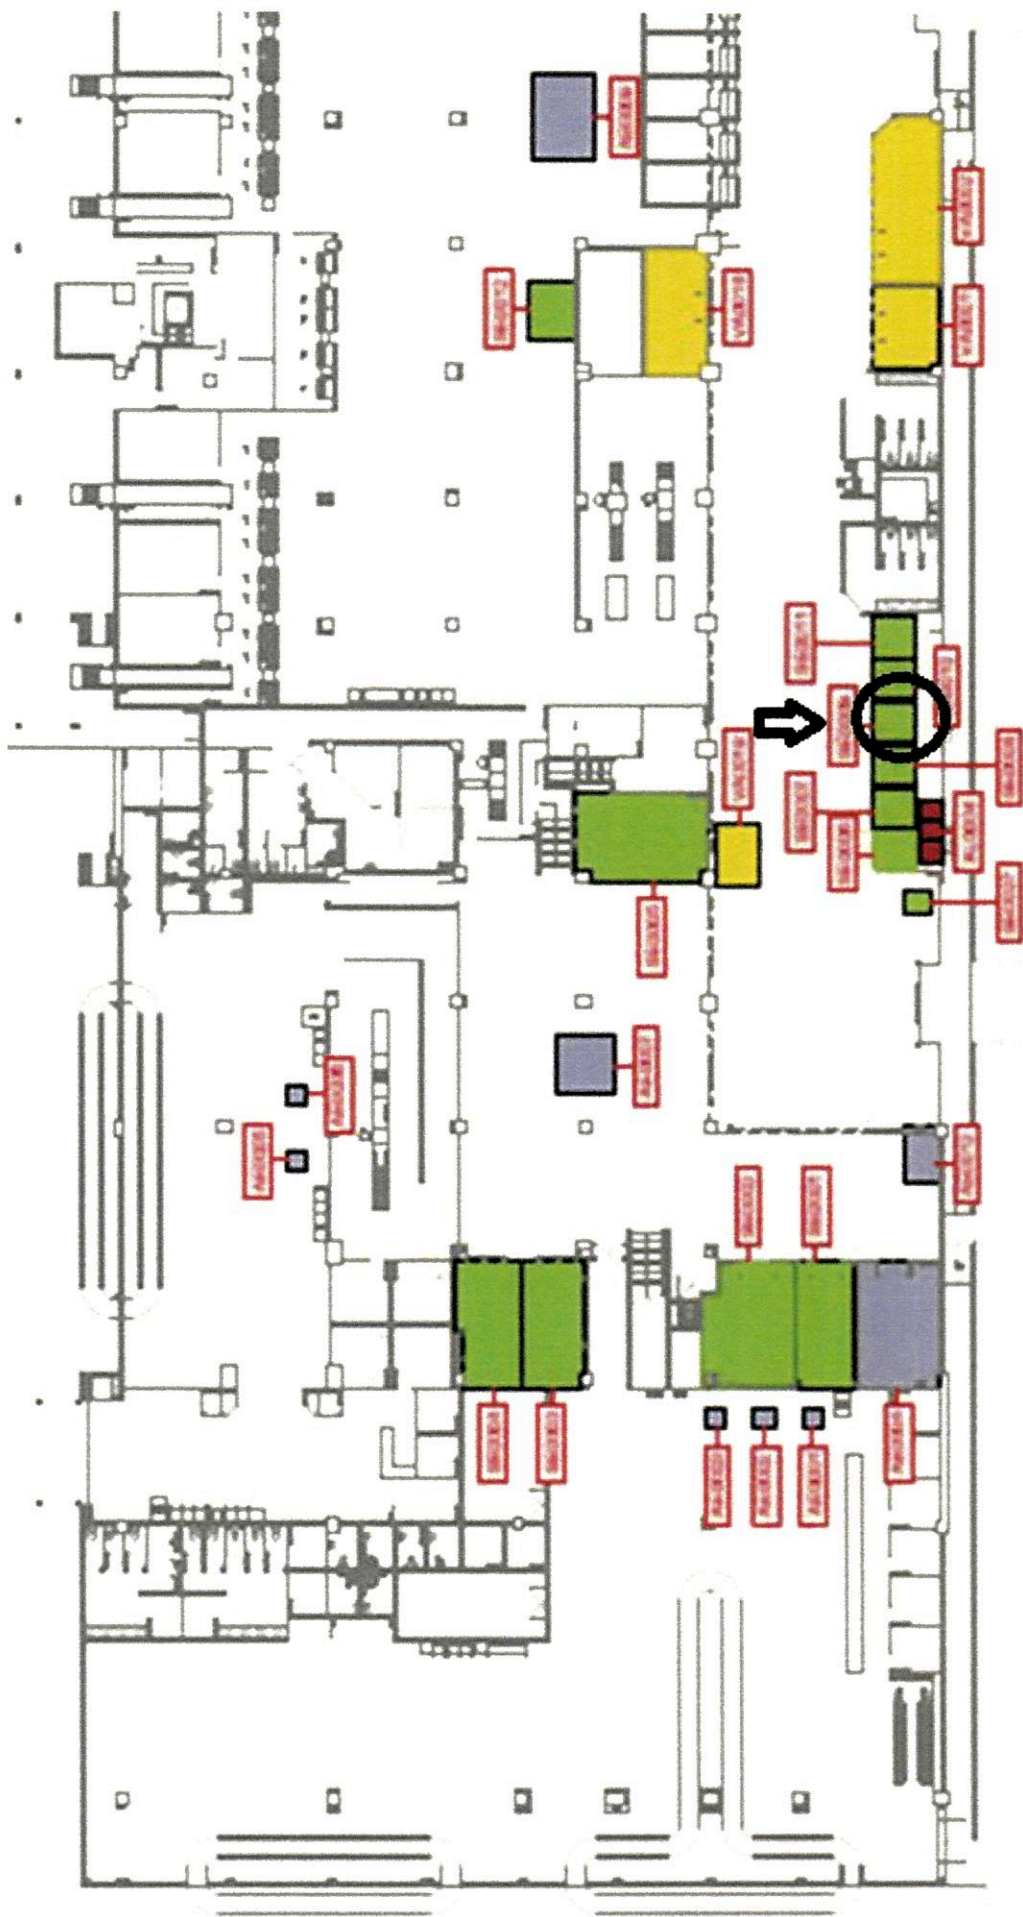

[Handwritten signature]

Área Externa nº 04 e nº 08 – Via de Acesso ao Aeroporto



Handwritten signature or initials.