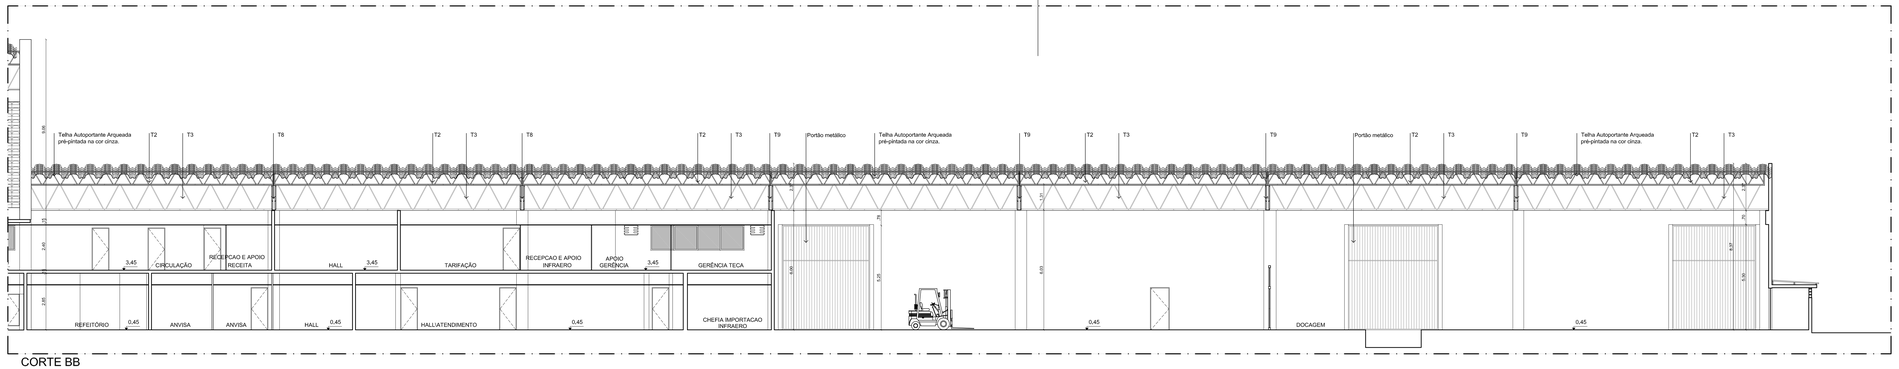

CORTE BB
TECA I - INFRAERO
1/100

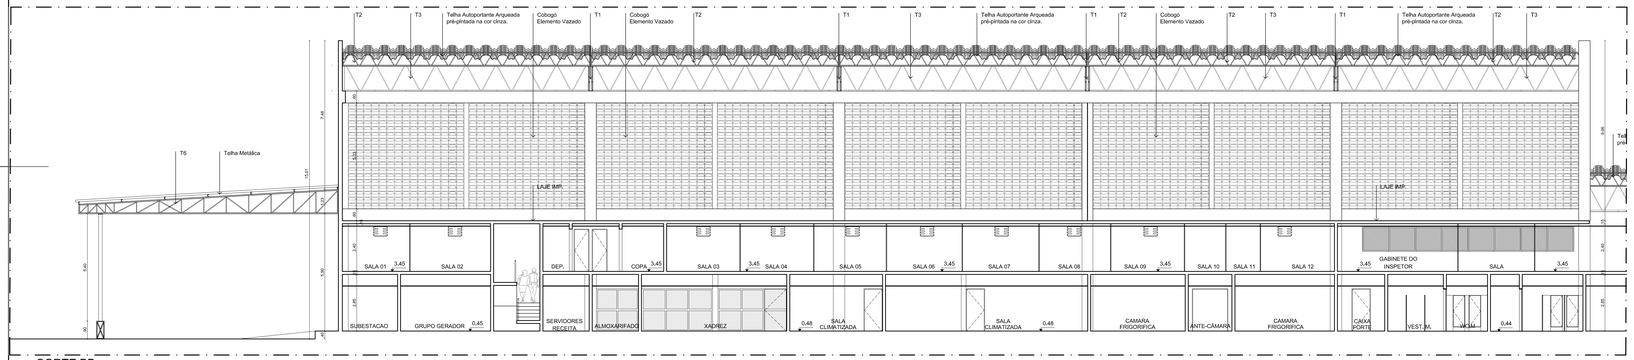

CORTE BB
TECA I - INFRAERO
1/100

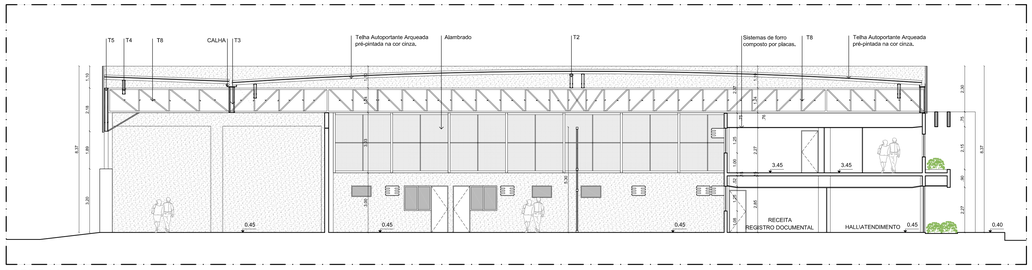

CORTE AA
TECA I - INFRAERO
1/100

LEGENDA:

ESPECIFICAÇÃO DE MATERIAIS:

PISO :
1- GRANILITE NATURAL COM JUNTA DE VIDRO
2- PLACA DE CONCRETO COM JUNTA
3- CIMENTADO COM PINTURA PRA PISO
4- CERÂMICA 15 x 15cm
5- PAVIFLEX
6- INDUSTRIAL RESINADO

TETO
PAREDE
PISO

PAREDE :
1- MASSA UNICA - PINTURA P.V.A
2- ESMALTE SINTÉTICO
3- ISOLAMENTO TÉRMICO
4- DIV. REMOVÍVEL
5- PASTILHA 05 X 05cm AZUL COBALTO
6- TEXTURA ACRÍLICA C/ PINTURA
7- PINTURA ACRÍLICA
8- PEDRA CANJIQUINHA
9- CERÂMICA 15 x 15cm
10- DIV. DE MÁRMORE
11- CERÂMICA 20 x 20cm

TETO :
1- FORRO DE GESSO
2- SISTEMA DE FORROS COMPOSTO DE PLACAS MODULARES ESTRUTURADAS POR PERFIS METÁLICOS
3- ISOLAMENTO TÉRMICO
4- PINTURA PVA
5- FORRO DE PVC
6- TELHA AUTOPORTANTE ARQUEADA

REV.	MODIFICAÇÃO	DATA	PROJETISTA	DESENHISTA	APROVO
02	ALTERAÇÕES SOLICITADAS EM RELVARO	20/08/2014	EMANOEL SILVA	HUGO FRANÇA	
01	ALTERAÇÕES SOLICITADAS NA RAT Nº 407/NGE/SNEA/2014	20/05/2014	EMANOEL SILVA	HUGO FRANÇA	

PREMIER CONSULTORIA, PLANEJAMENTO E GERENCIAMENTO EM ENGENHARIA LTDA.
Rua Leonardo Bezerra Cavalcanti, 672, Salas 4 e 5 I Casa Forte I CEP: 52.060-030 I Recife/PE
Fones: (81) 3441-9478 I (81) 9354-6174 I (81) 9245-0077 I Cel.: (81) 3268-9644
e-mail: premier@premier-eng.br I CGRJ: 06.750/2-045/001-09
Insc. Estadual: ISENTO I Insc. Municipal: 478.765-0

Título do Projeto / Serviço / Documento
PROJETO DE REFORMA DOS TERMINAIS DE CARGA I, II E III E AMPLIAÇÃO DA REDE DE HIDRANTES

Localização: AEROPORTO DO RECIFE/GUARARAPES - GILBERTO FREYRE
Conteúdo: CAD. ARQ. - CORTES - 2º PARTE - TECA 1

Proprietário: EMANOEL SILVA DE AMORIM
Especialização: TEC. EDIFICAÇÕES
CREA / UF: 47.287 TD / PE
Nome do Arquivo: CAD_ARQ_CT-P2_T1_07-09_REV02
Desenhista: HUGO FRANÇA
Escala: INDICADA
Data: 20/08/2014
Número de Prancha/Documento: 07/09

AUTOR DO PROJETO/SERVIÇO/DOCUMENTO: Emanoel Silva de Amorim - Tec. Edificações - CREA 47.287 TD/PE

RESPONSÁVEL TÉCNICO: Leonildes Alves da Silva Neto - Eng. Civil - CREA 26.960 D/PE

SÍTIO: AEROPORTO DO RECIFE/GUARARAPES - GILBERTO FREYRE
ÁREA DO SÍTIO: TERMINAL DE CARGAS I

ESCALA	DATA	DESENHISTA
INDICADA	20/08/2014	HUGO FRANÇA

ESPECIALIDADE / SUBESPECIALIDADE: ARQUITETURA / ARQUITETURA
FISCAL TÉCNICO: JOÃO MAGNO V. DE MELO Mat. 99.820-69
CAU / UF: A127719-1
TIPO / ESPECIFICAÇÃO DO DOCUMENTO: CORTE - 2ª PARTE
FISCAL DO CONTRATO: CRISTIANE DE C. LEAL Mat. 96.634-73
RUBRICA
TIPO DE OBRA: REFORMA
CLASSE DO PROJETO: SERVIÇOS PRELIMINARES
GESTOR DO CONTRATO: ROBSON LUIS P. BEZERRA Mat. 11.087-50
RUBRICA
SUBSTITUÍ A:
SUBSTITUÍDA POR:
TERMO DE CONTRATO Nº: TC Nº 0071-0T-2013/30014
CODIFICAÇÃO: RF. 07/201.11/16296/02