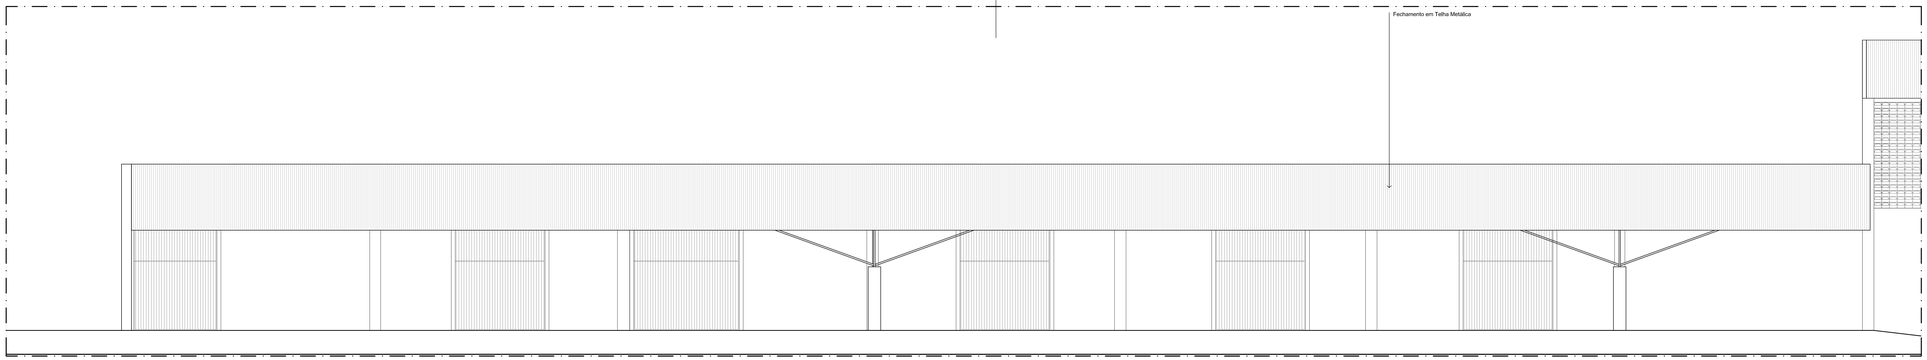

FACHADA SUDESTE

TECA I - INFRAERO

1/100

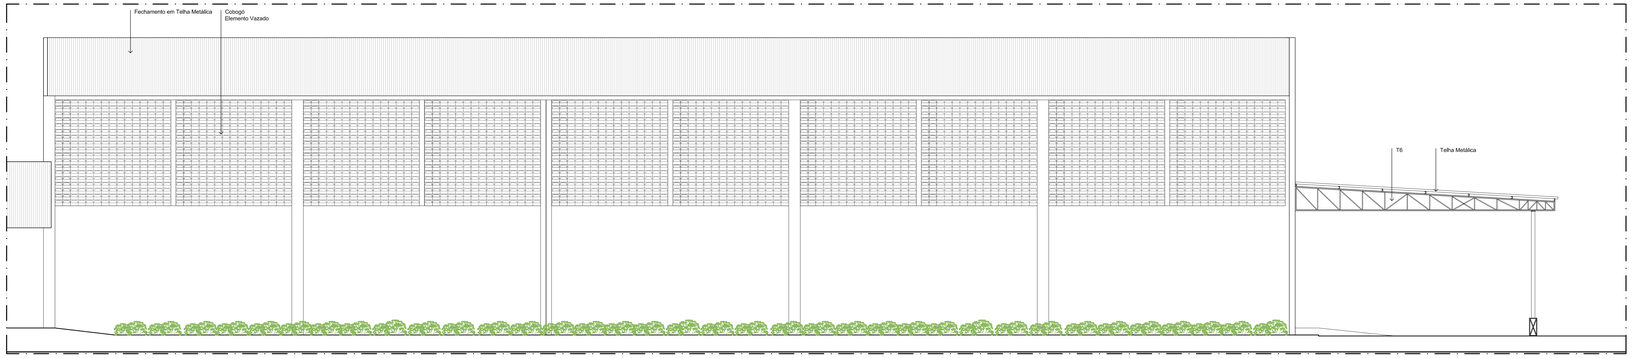

FACHADA SUDESTE

TECA I - INFRAERO

1/100

LEGENDA:

ESPECIFICAÇÃO DE MATERIAIS:

PISO :
1- GRANILITE NATURAL COM JUNTA DE VIDRO
2- PLACA DE CONCRETO COM JUNTA
3- CIMENTADO COM PINTURA PRA PISO
4- CERÂMICA 15 x 15cm
5- PAVIFLEX
6- INDUSTRIAL RESINADO

TETO
PAREDE
PISO

PAREDE :
1- MASSA UNICA - PINTURA P.V.A
2- ESMALTE SINTÉTICO
3- ISOLAMENTO TÉRMICO
4- DIV. REMOVÍVEL
5- PASTILHA 05 X 05cm AZUL COBALTO
6- TEXTURA ACRÍLICA C/ PINTURA
7- PINTURA ACRÍLICA
8- PEDRA CANJIQUINHA
9- CERÂMICA 15 x 15cm
10- DIV. DE MÁRMORE
11- CERÂMICA 20 x 20cm

TETO :
1- FORRO DE GESSO
2- SISTEMA DE FORROS COMPOSTO DE PLACAS MODULARES ESTRUTURADAS POR PERFIS METÁLICOS
3- ISOLAMENTO TÉRMICO
4- PINTURA PVA
5- FORRO DE PVC
6- TELHA AUTOPORTANTE ARQUEADA

REV.	MODIFICAÇÃO	DATA	PROJETISTA	DESENHISTA	APROVO
02	ALTERAÇÕES SOLICITADAS EM REUNIÃO	20/08/2014	EMANOEL SILVA	HUGO FRANÇA	
01	ALTERAÇÕES SOLICITADAS NA RAT Nº 407/19/2E/ME-0214	20/05/2014	EMANOEL SILVA	HUGO FRANÇA	

PREMIER CONSULTORIA, PLANEJAMENTO E GERENCIAMENTO EM ENGENHARIA LTDA.
Rua Leonardo Bezerra Cavalcanti, 672, Salas 4 e 5 I Casa Forte I CEP: 52.060-030 I Recife/PE
Fones: (81) 3441-6478 I (81) 9704-6174 I (81) 8242-6478 I Fax: (81) 3268-9644
e-mail: premierengenharia@uol.com.br I CNPJ: 08.700.249/0001-09
Insc. Estadual: ISENTO I Insc. Municipal: 478.765-0

Título do Projeto / Serviço / Documento
PROJETO DE REFORMA DOS TERMINAIS DE CARGA I, II E III E AMPLIAÇÃO DA REDE DE HIDRANTES

Localização:
AEROPORTO DO RECIFE/GUARARAPES - GILBERTO FREYRE

Conteúdo:
CAD. ARQ. - FACHADAS - 2ª PARTE - TECA 1

Projetista:	Especialização:	CREA / UF:	Nome do Arquivo:
EMANOEL SILVA DE AMORIM	TÉC. EDIFICAÇÕES	47.287 TD / PE	CAD_ARQ_FC-P2_T1_09-09_REV02

Desenhista:
HUGO FRANÇA

Escala:
INDICADA

Data:
20/08/2014

Número da Prancha/Documento:
09/09

AUTOR DO PROJETO/SERVIÇO/DOCUMENTO: Emanoel Silva de Amorim - Tec. Edificações - CREA: 47.287 TD/PE

RESPONSÁVEL TÉCNICO: Leonildes Abreu da Silva Neto - Eng. Civil - CREA: 26.960 D/PE

SÍTIO
AEROPORTO DO RECIFE/GUARARAPES - GILBERTO FREYRE

ÁREA DO SÍTIO
TERMINAL DE CARGAS I

ESCALA	DATA	DESENHISTA
INDICADA	20/08/2014	HUGO FRANÇA

ESPECIALIDADE / SUBESPECIALIDADE
ARQUITETURA / ARQUITETURA

FISCAL TÉCNICO
JOÃO MAGNO V. DE MELO
Mat. 99.820-69

CAU / UF
A12719-1

TIPO / ESPECIFICAÇÃO DO DOCUMENTO
FACHADA OU ELEVAÇÃO - 2ª PARTE

FISCAL DO CONTRATO
CRISTIANE DE C. LEAL
Mat. 96.634-73

RUBRICA

TIPO DE OBRA
REFORMA

CLASSE DO PROJETO
SERVIÇOS PRELIMINARES

GESTOR DO CONTRATO
ROBSON LUIS P. BEZERRA
Mat. 11.087-60

RUBRICA

SUBSTITUÍ A

SUBSTITUÍDA POR

TERMO DE CONTRATO Nº
TC Nº 0071-0T-2013/30014

CODIFICAÇÃO
RF. 07/201.09/16298/02