


PLANTA DA ÁREA EM CONCESSÃO - LOTE 3
 ÁREA: 6,30 m² ESCALA 1:100



PLANTA DE LOCALIZAÇÃO DA ÁREA NO TECA INTERNACIONAL
 ESCALA 1:1000

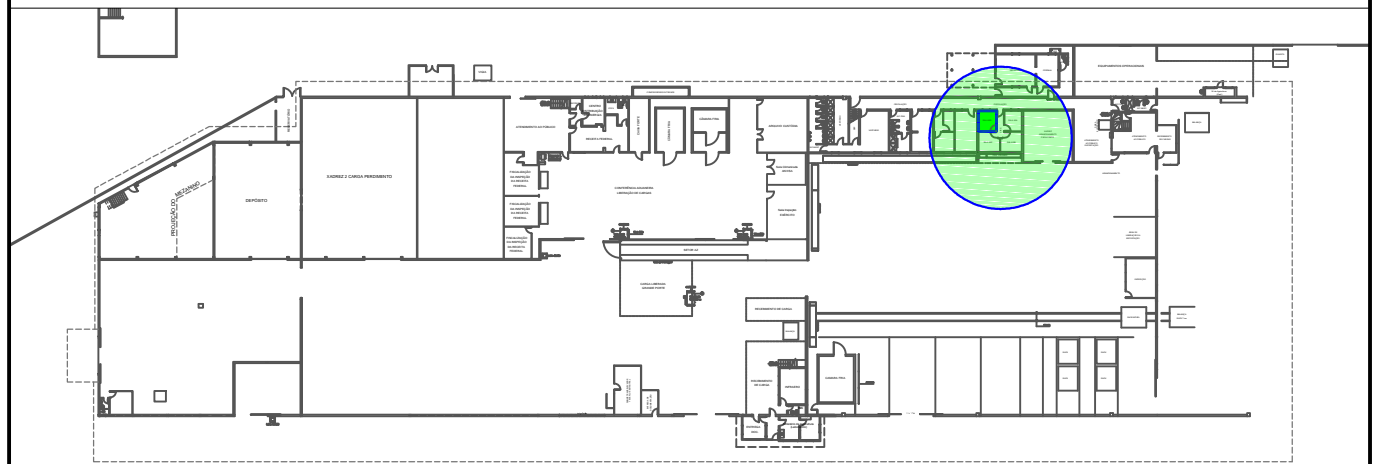

AEROPORTO INTERNACIONAL DE PORTO ALEGRE

Gerência de
 Negócios Comerciais
 PANC

Coordenação de
 Negócios em Varejo
 Aeroportuário
 PANC-1

assunto:
CONCESSÃO DE USO DE ÁREA PARA ESCRITÓRIO DE DESPACHO ADUANEIRO

local:
TECA INTERNACIONAL - 1º PAVIMENTO (TÉRREO) - LOTE 3

desenho: André

PANC: Sandra

PANC-1: Ellen

30/11/2016
 folha 1/1