



# SAGUÃO

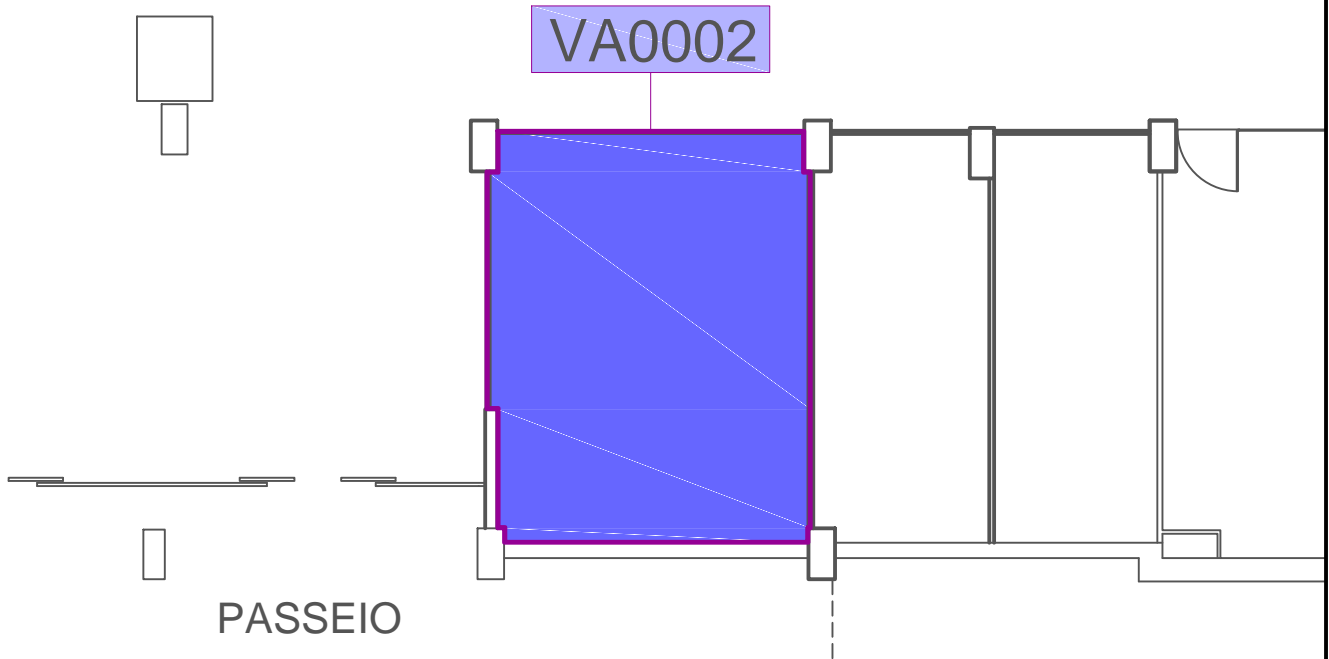

PLANTA DA ÁREA COMERCIAL VA0002  
ÁREA: 35,87 m<sup>2</sup> ESCALA 1:125

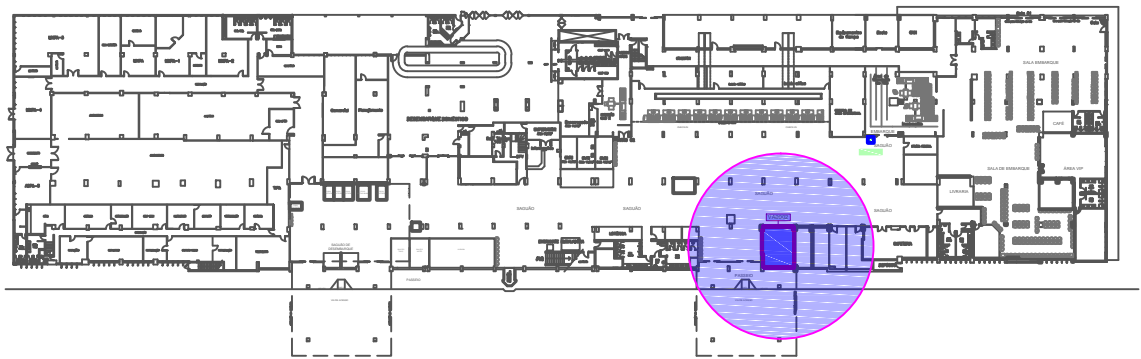

PLANTA DE LOCALIZAÇÃO DA ÁREA VA0002 NO 1º PISO DO TPS2  
ESCALA 1:1250



## AEROPORTO INTERNACIONAL DE PORTO ALEGRE

Gerência de  
Negócios  
Comerciais  
PANC  
  
Coordenação de  
Negócios em Varejo  
Aeroportuário  
PANC-1

assunto:  
**CONCESSÃO DE USO DE ÁREA COMERCIAL PARA LOJA DE ARTIGOS IMPORTADOS**  
local:  
**TERMINAL DE PASSAGEIROS 2 - 1º PISO (TÉRREO) - ÁREA VA0002**

desenho: André

PANC: Sandra

PANC-1: Ellen

23/02/2017  
folha 1/1