


~~92~~
LCRJ-1 FL N°
93

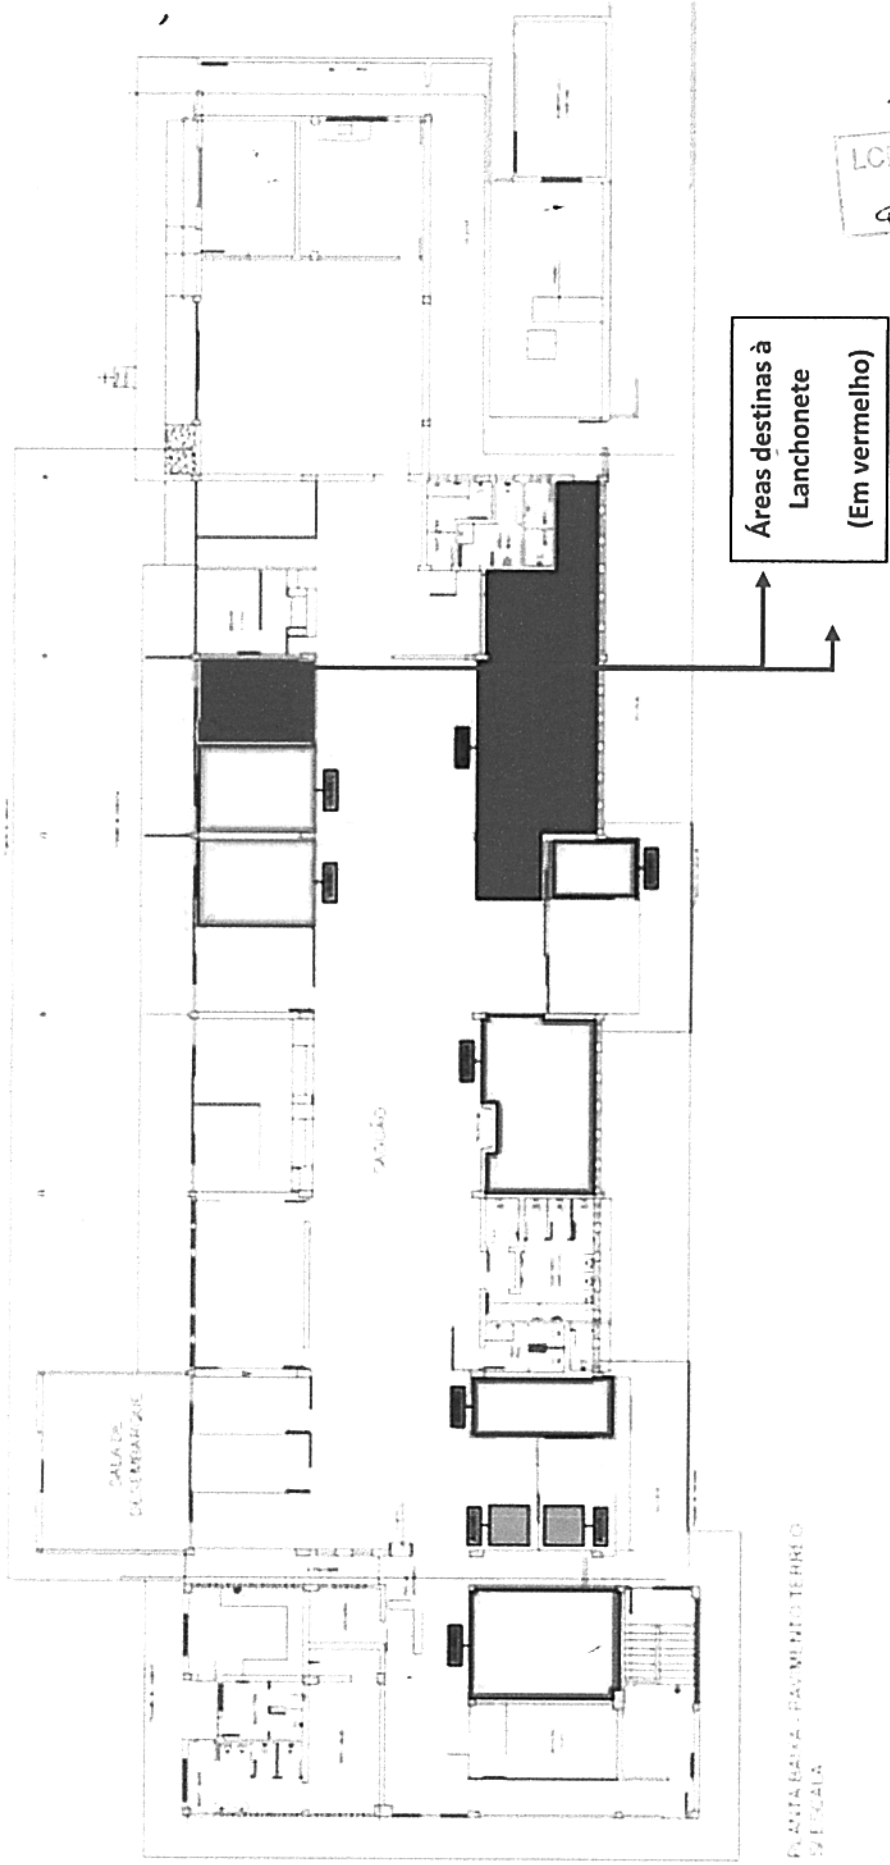

PLANTA BAIXA - PRV. M. N. 1.º TERREIO
2.ª ESCALA