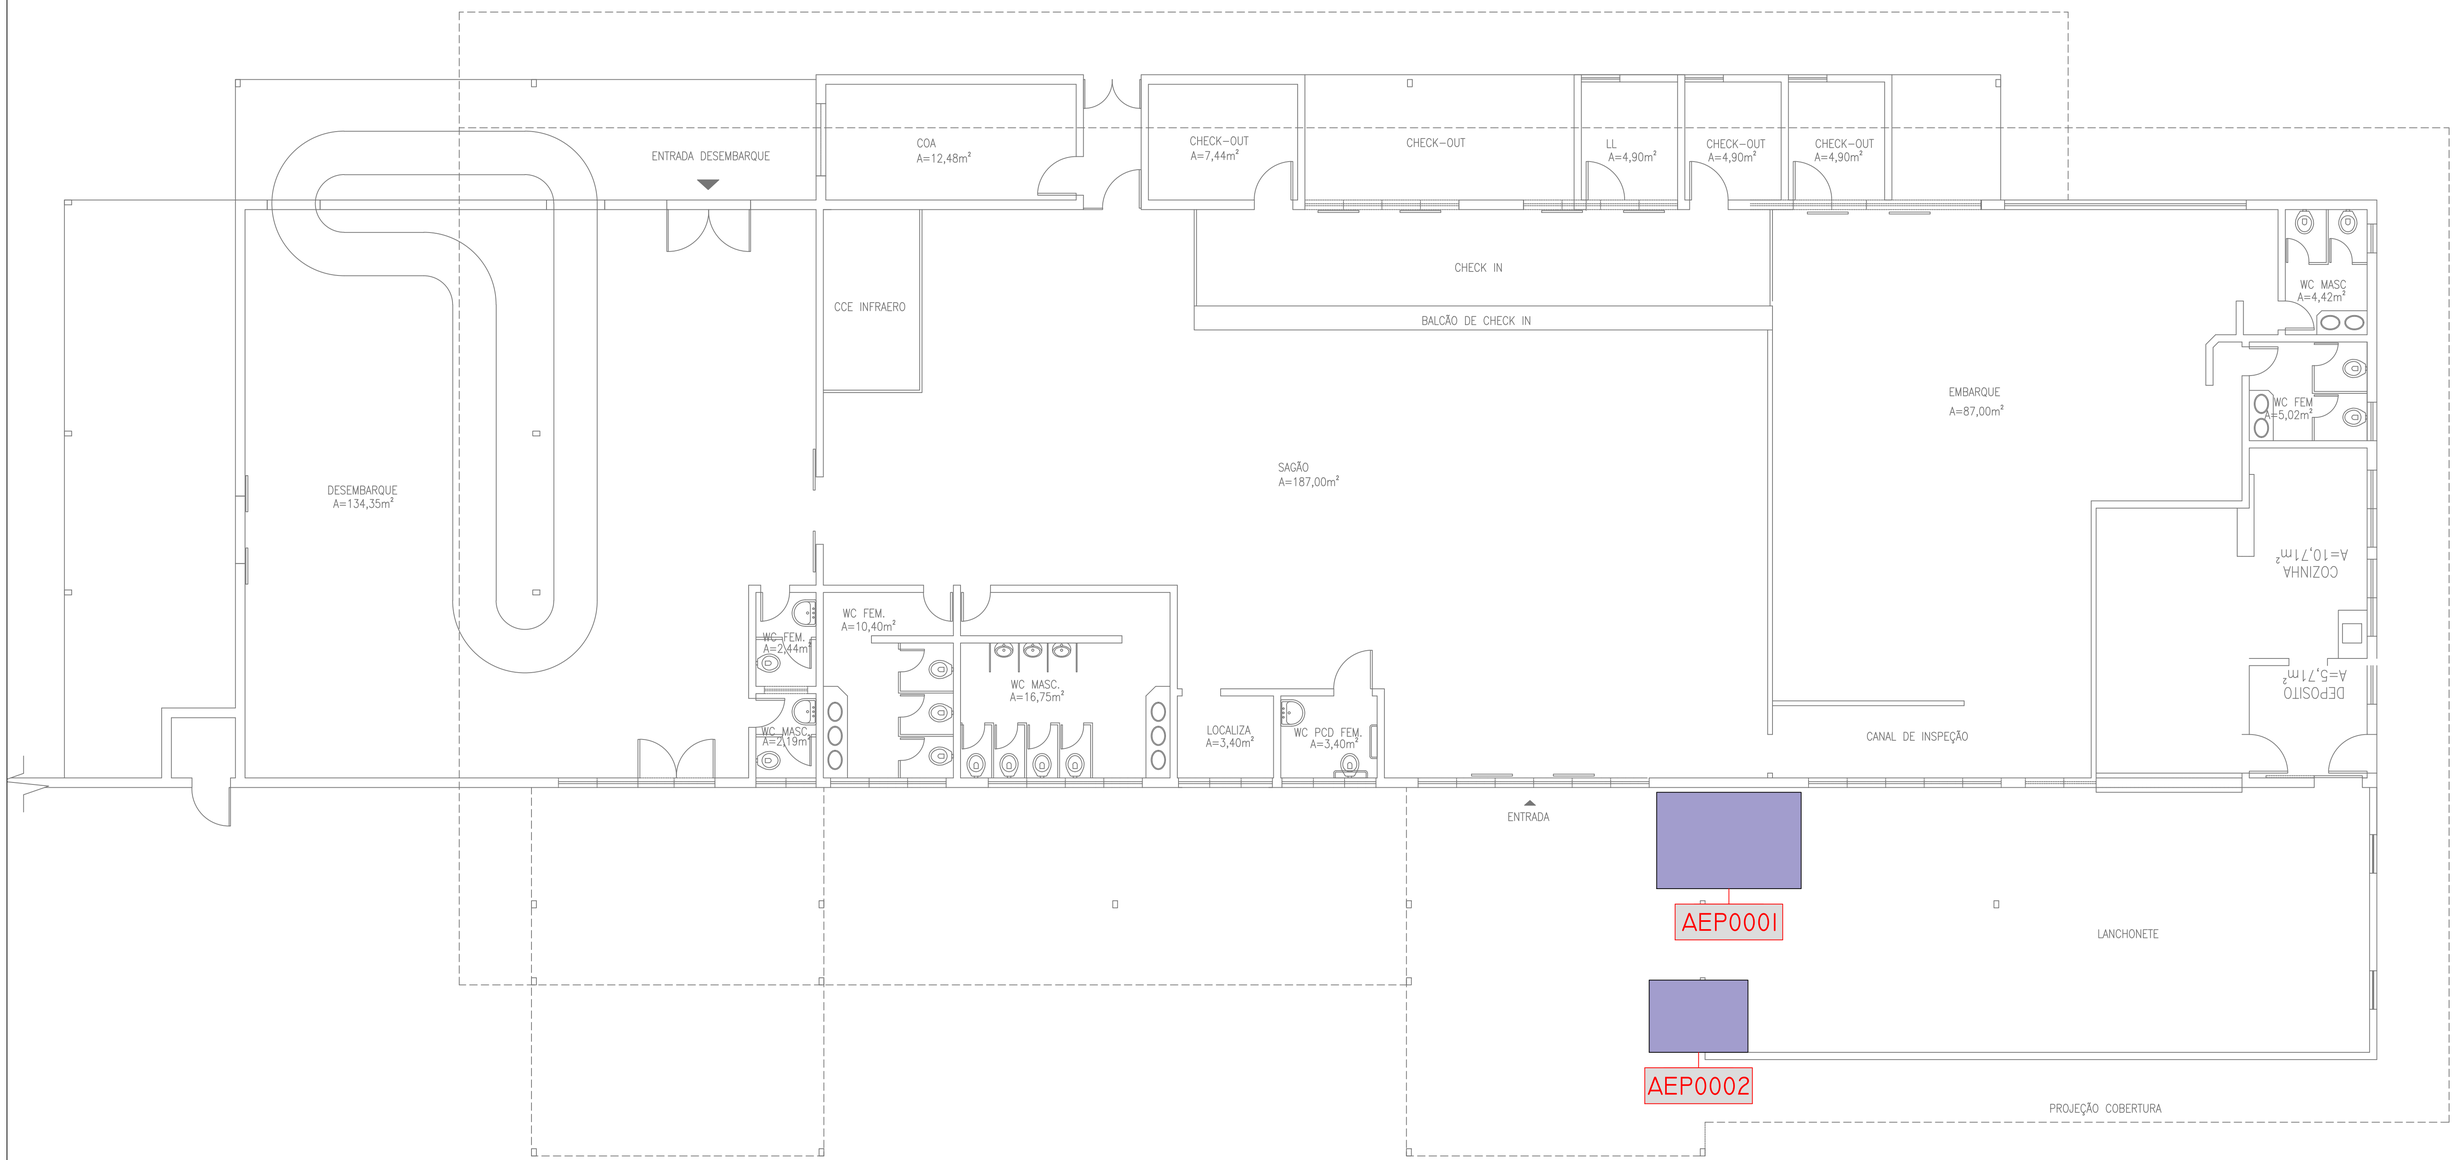

JUN./2018

PLANTA BAIXA - PAVIMENTO TÉRREO
ESCALA 1:250

AEROPORTO DE ALTAMIRA - SBHT
MIX COMERCIAL
TÉRREO

DIRETORIA COMERCIAL - DC
SUPERINTENDÊNCIA DE NEGÓCIOS EM VAREJO
AEROPORTUÁRIO - DCVA
GERÊNCIA DE PLANEJAMENTO COMERCIAL - VAPC
GERÊNCIA DE PROSPECÇÃO CORPORATIVA - VAPR

ESCALA:	DATA:	VAPC:	VAPC:	VAPR:	DCVA:	PRANCHA:
1/250	11/12/2017	CLERTON ASSUNÇÃO	EVALDO PONTES	FABIANA SOUZA	ALISSON FREITAS	1/1

REFERÊNCIA:
SBHT-MIX COMERCIAL.DWG