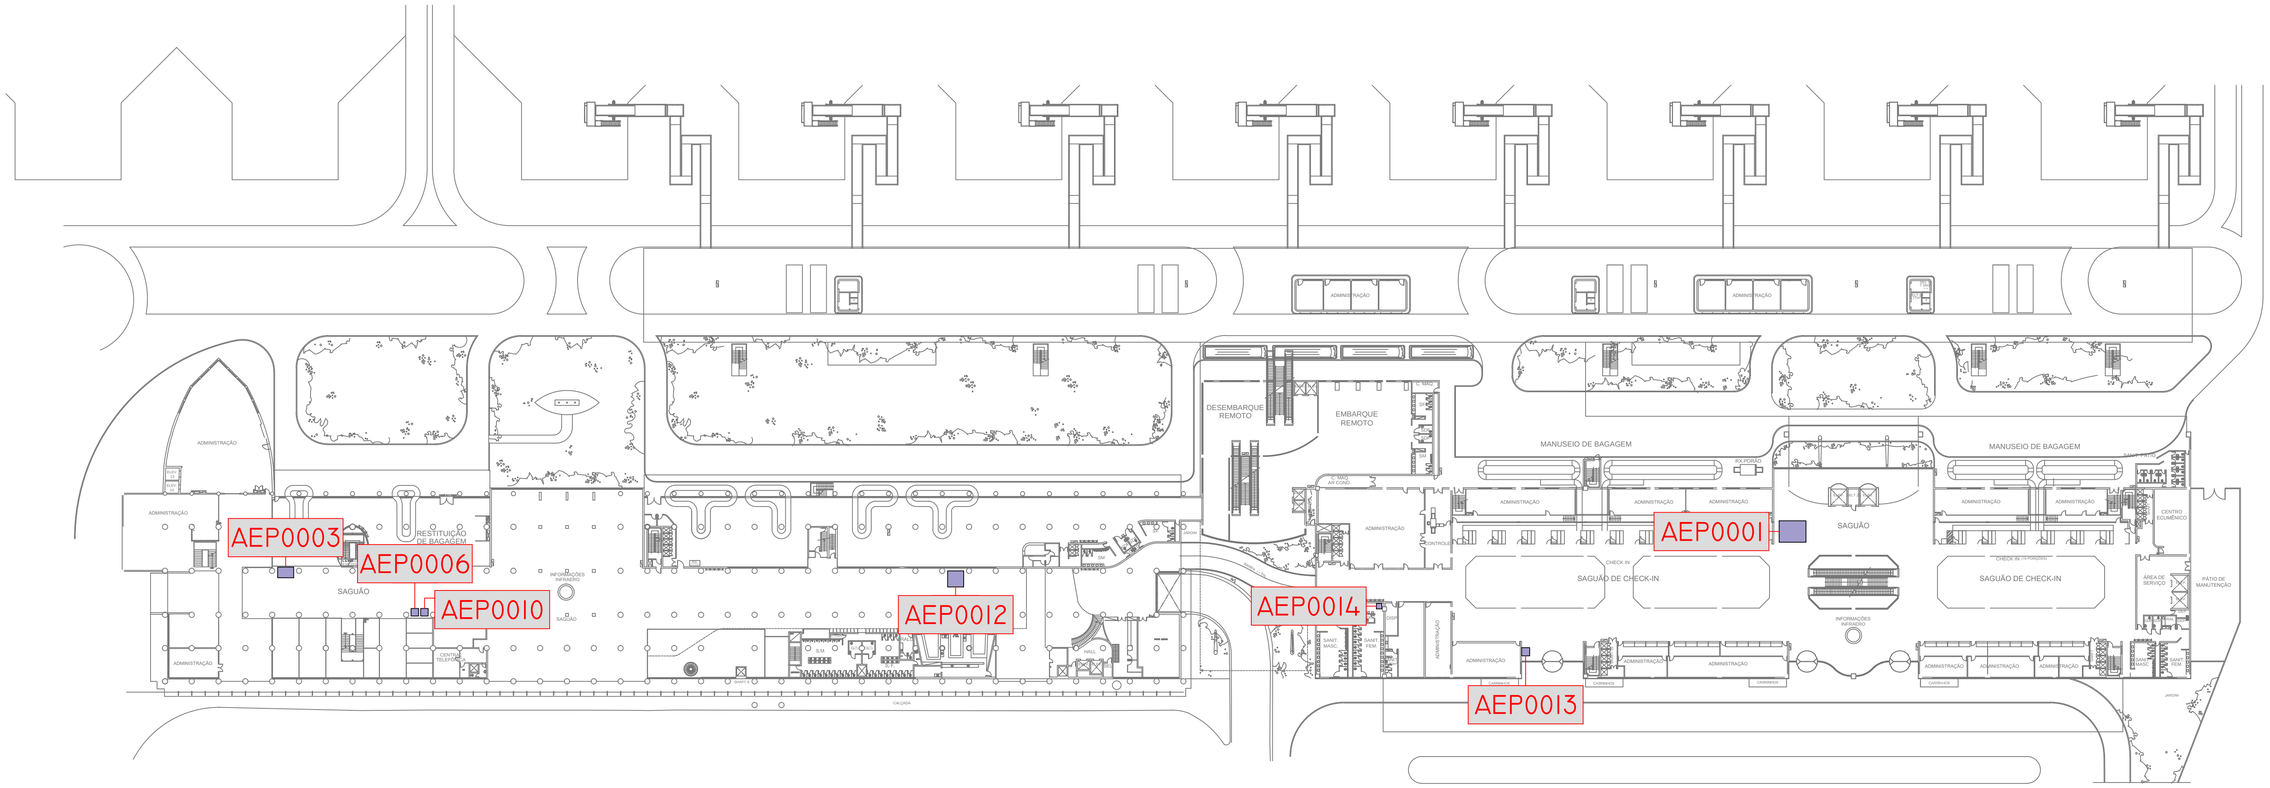

PLANTA BAIXA - PAVIMENTO TÉRREO
ESCALA 1:350

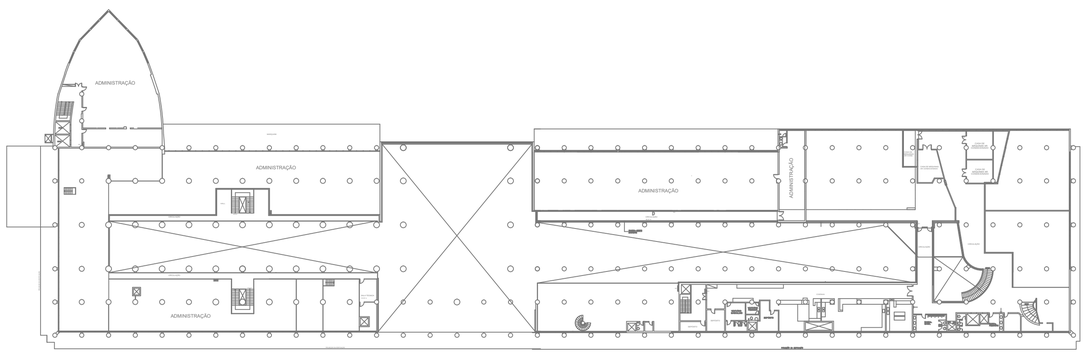

PLANTA BAIXA - PAVIMENTO MEZANINO
ESCALA 1:350

AGO./2018

AEROPORTO DO RIO DE JANEIRO
SANTOS DUMONT - SBRJ
MIX COMERCIAL
TÉRREO E MEZANINO

DIRETORIA COMERCIAL - DC
SUPERINTENDÊNCIA DE NEGÓCIOS EM VAREJO AEROPORTUÁRIO - DCVA
GERÊNCIA DE PLANEJAMENTO COMERCIAL - VAPC
GERÊNCIA DE PROSPECÇÃO CORPORATIVA - VAPR

ESCALA:	DATA:	VAPC:	VAPC:	VAPR:	DCVA:	PRANCHA:
1/350	11/05/2018	CLERTON ASSUNÇÃO	EVALDO PONTES	FABIANA SOUZA	ALISSON SILVA	2/4

REFERÊNCIA:
SBRJ_MIX_COMERCIAL.DWG