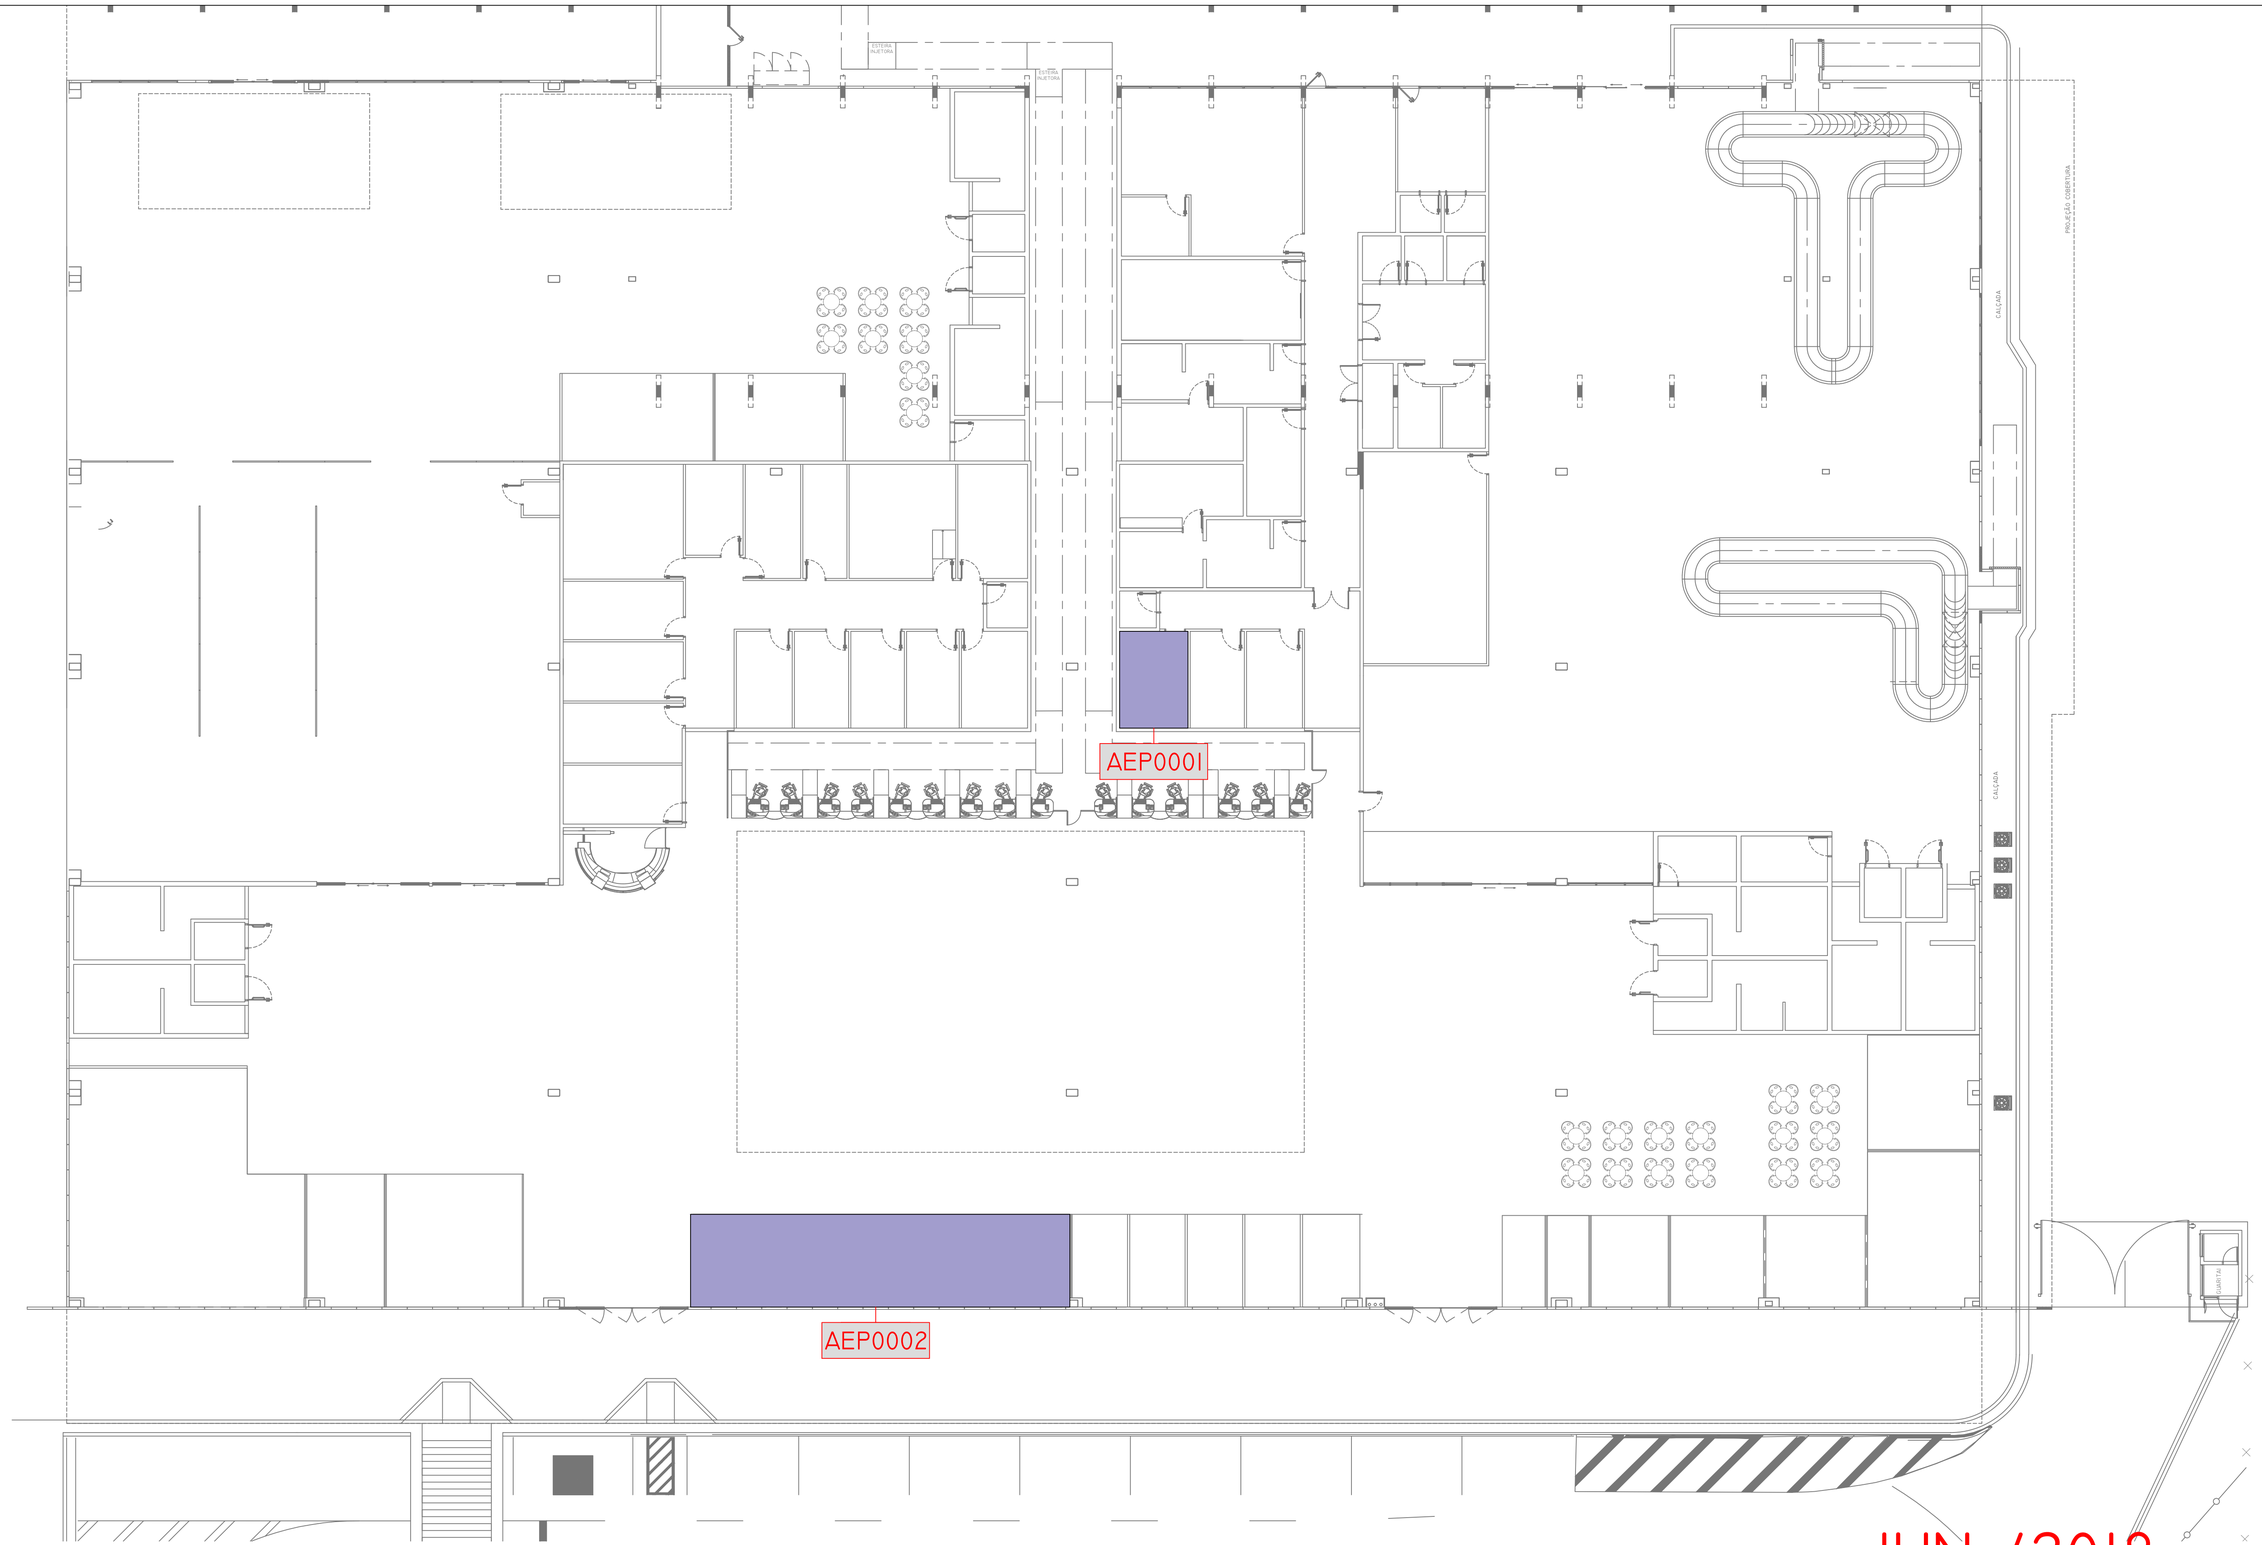


JUN./2018

AEROPORTO SÃO JOSÉ DOS CAMPOS - PROFESSOR ERNESTO STAMPF - SBSJ
MIX COMERCIAL
TÉRREO

| DIRETORIA COMERCIAL - DC<br>SUPERINTENDÊNCIA DE NEGÓCIOS EM VAREJO AEROPORTUÁRIO - NCVA<br>GERÊNCIA DE PLANEJAMENTO COMERCIAL - VAPC<br>GERÊNCIA DE PROSPECÇÃO CORPORATIVA - VAPR | ESCALA: | DATA: | VAPC: | VAPC: | VAPR: | NCVA: | PRANCHA: |
|---|---|---|---|---|---|---|---|
| | 1/200 | 25/04/2018 | CLERTON ASSUNÇÃO | EVALDO PONTES | FABIANA SOUZA | ALISSON FREITAS | 1/1 |

REFERÊNCIA:
SBSJ-MIX COMERCIAL.DWG

PLANTA BAIXA - PAVIMENTO TÉRREO
ESCALA 1:200