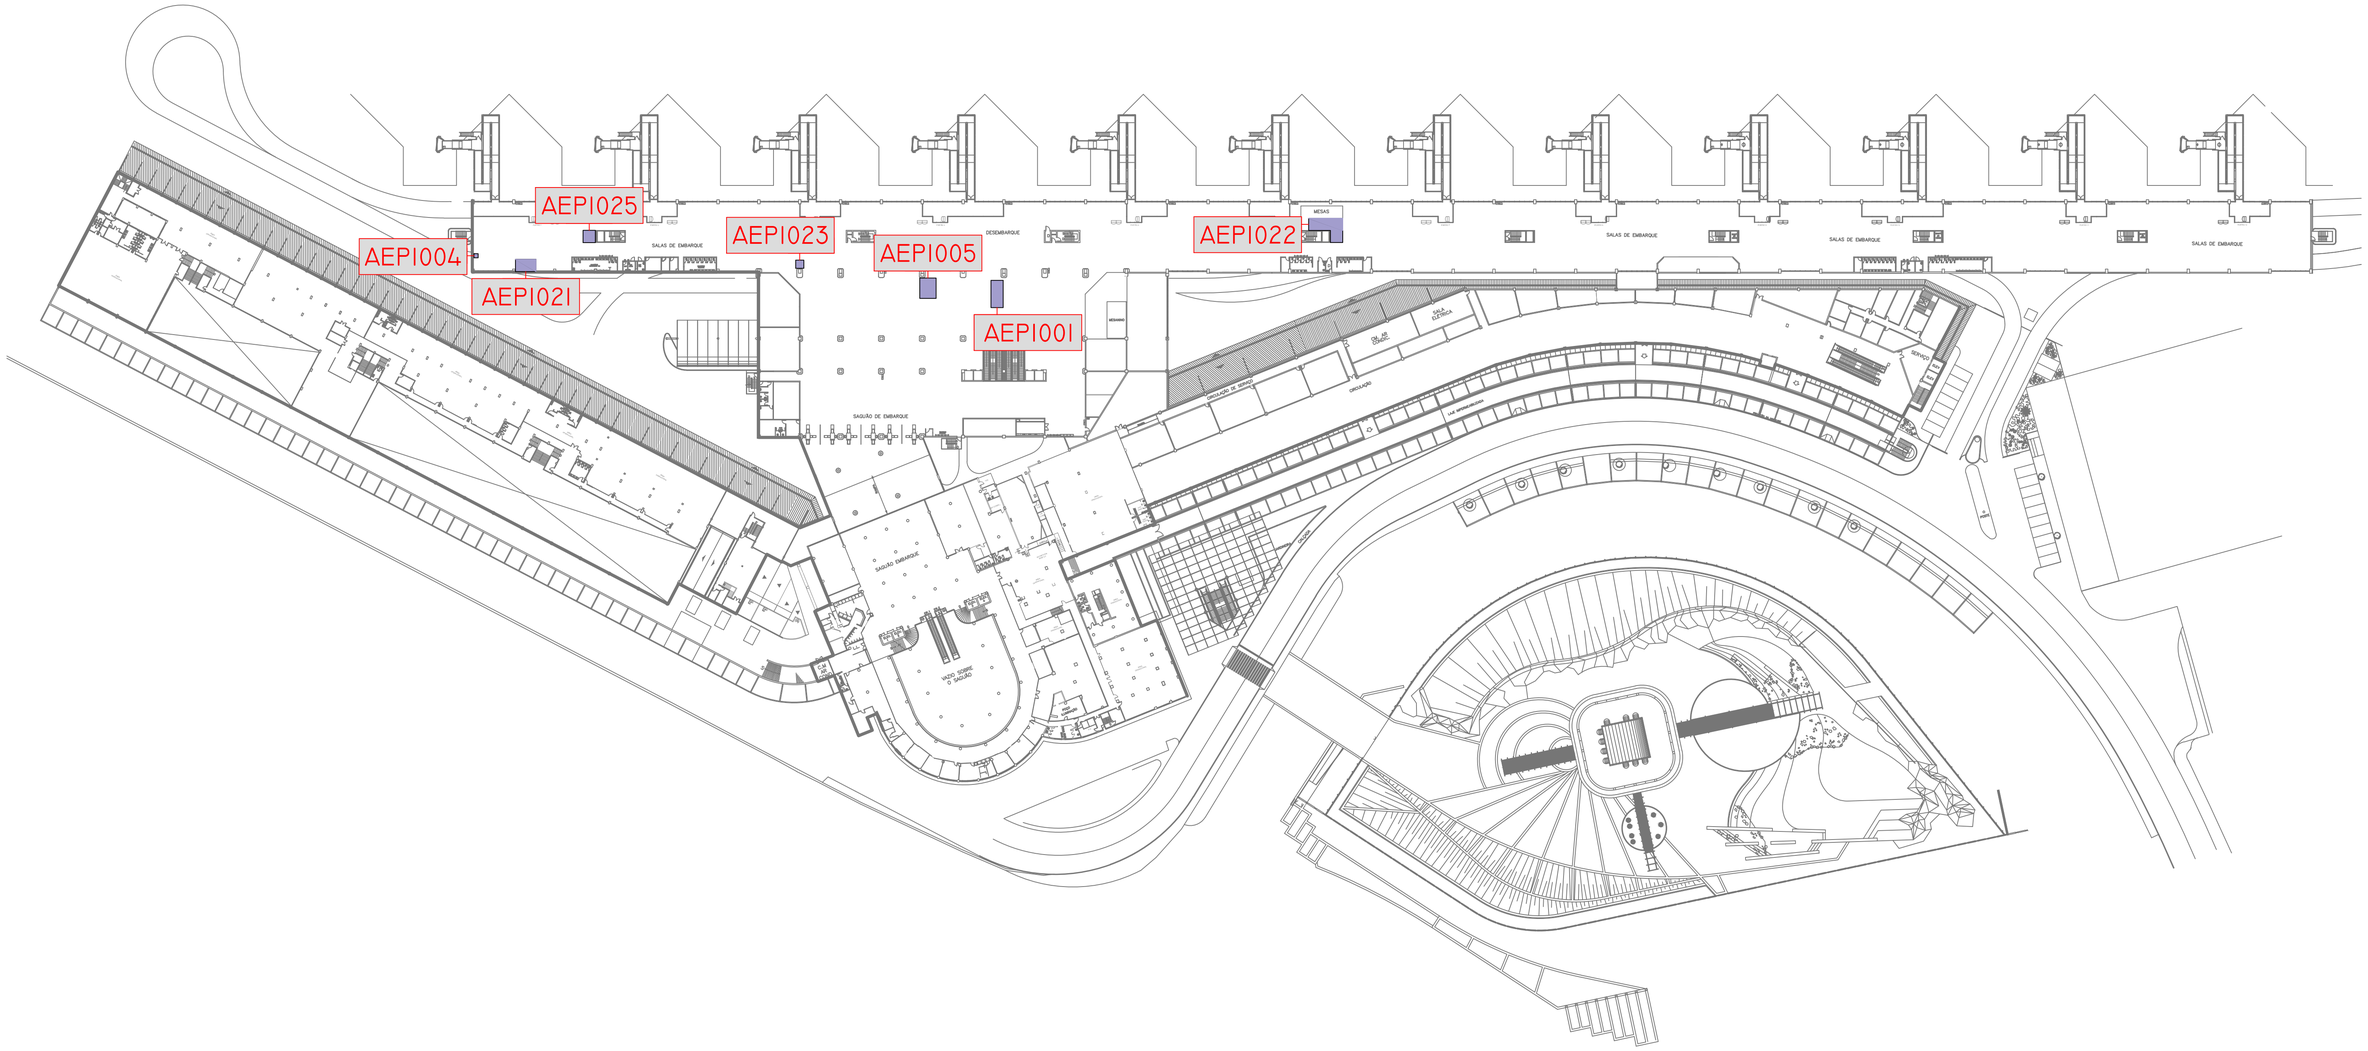

PLANTA BAIXA - 1º PAVIMENTO
ESCALA 1:750

AGO./2018

J:\CORPORATIVO\DCVA\VAPC\PROJ\SBSP\MIX\SBSP_MIX_COMERCIAL.DWG	AEROPORTO INTERNACIONAL SÃO PAULO CONGONHAS - SBSP MIX COMERCIAL 1º PAVIMENTO							
DIRETORIA COMERCIAL - DC SUPERINTENDÊNCIA DE NEGÓCIOS EM VAREJO AEROPORTUÁRIO - DCVA GERÊNCIA DE PLANEJAMENTO COMERCIAL - VAPC GERÊNCIA DE PROSPECÇÃO CORPORATIVA - VAPR	ESCALA: 1/750	DATA: 01/08/2018	VAPC: CLERTON ASSUNÇÃO	VAPC: EVALDO PONTES	VAPR: FABIANA SOUZA	DCVA: ALISSON SILVA	PRANCHA: 2/4	
REFERÊNCIA: SBSP_MIX_COMERCIAL.DWG								