


# TERMINAL DE PASSAGEIROS AEROPORTO DE JOINVILLE/SC

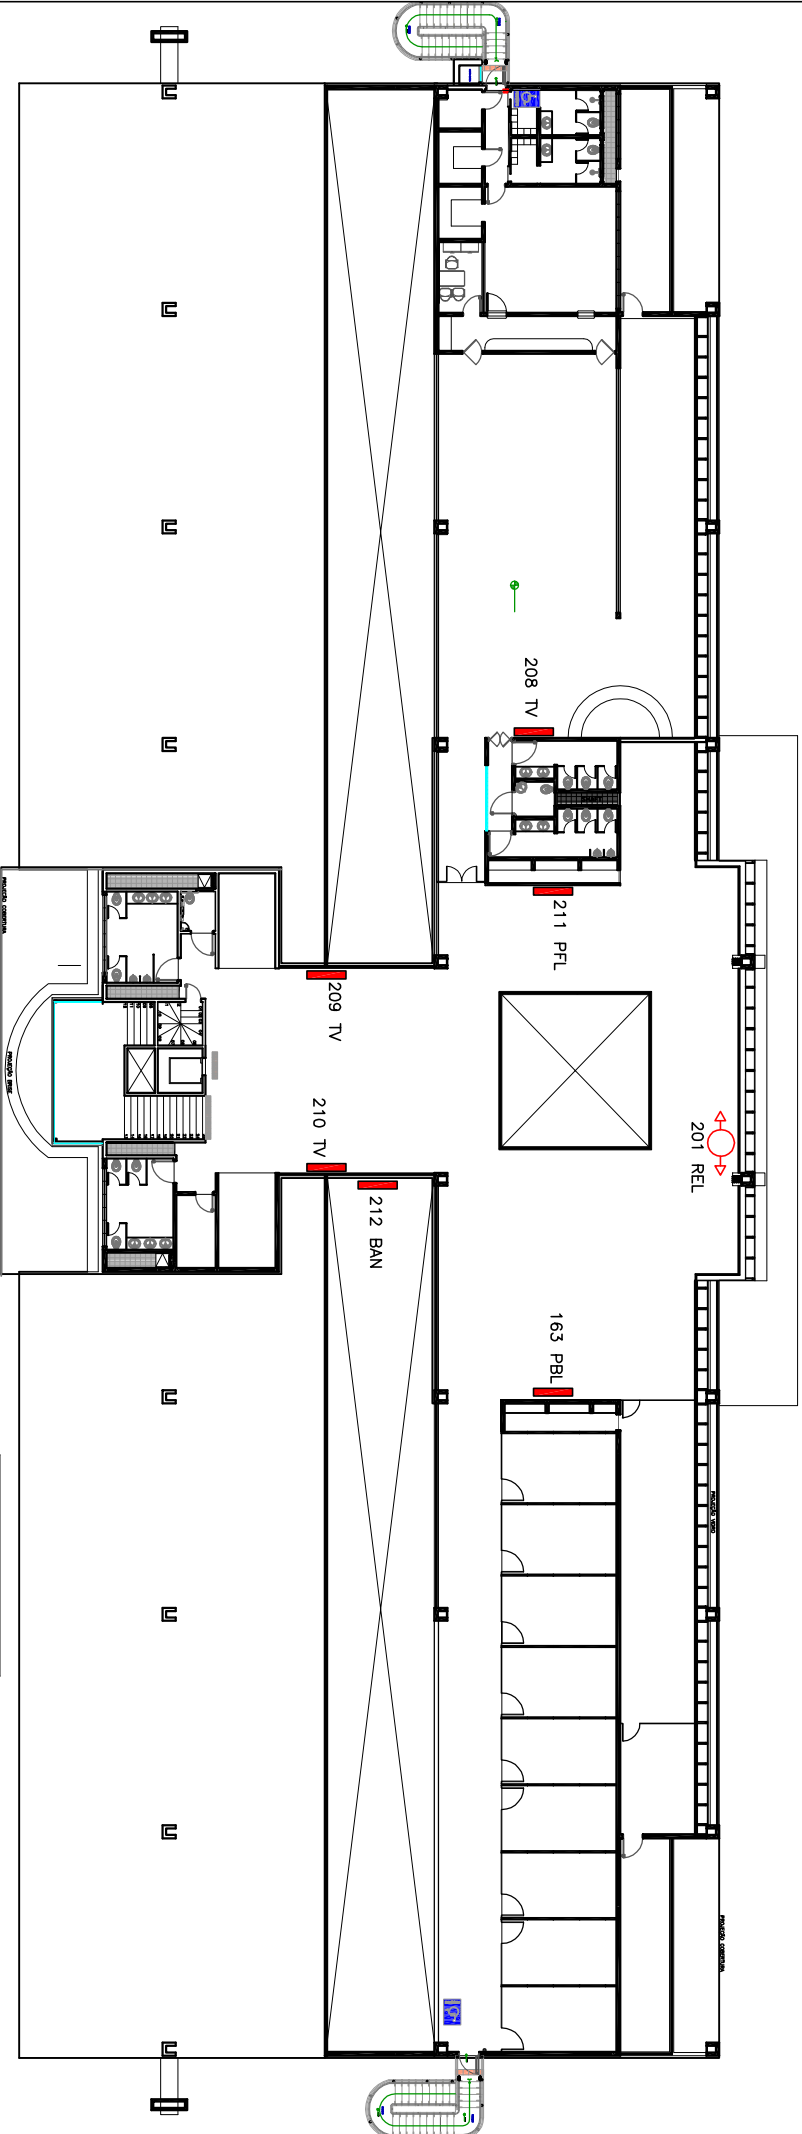

PLANTA PAVIMENTO SUPERIOR  
ESCALA 1:500

TIPO DE PAINEL	PAINEL FRONT
PFL	PAINEL FRONT LIGHT
PBL	PAINEL BACK LIGHT
BAN	BANNER
REL	RELOGIO
TV	TELEVISOR

LOGO		PROJETO	THAIS
DATA	MAR/2017	CLIENTE	Aeroporto Lauro Carneiro de Loyola - SBUV
ESCALA	1:500	TIPO DE PROJETO	PAVIMENTO SUPERIOR DO TFS
		OBJETIVO	PLANO PUBLICIDADE GERAL INTERNO