


TERMINAL DE PASSAGEIROS AEROPORTO DE JOINVILLE/SC

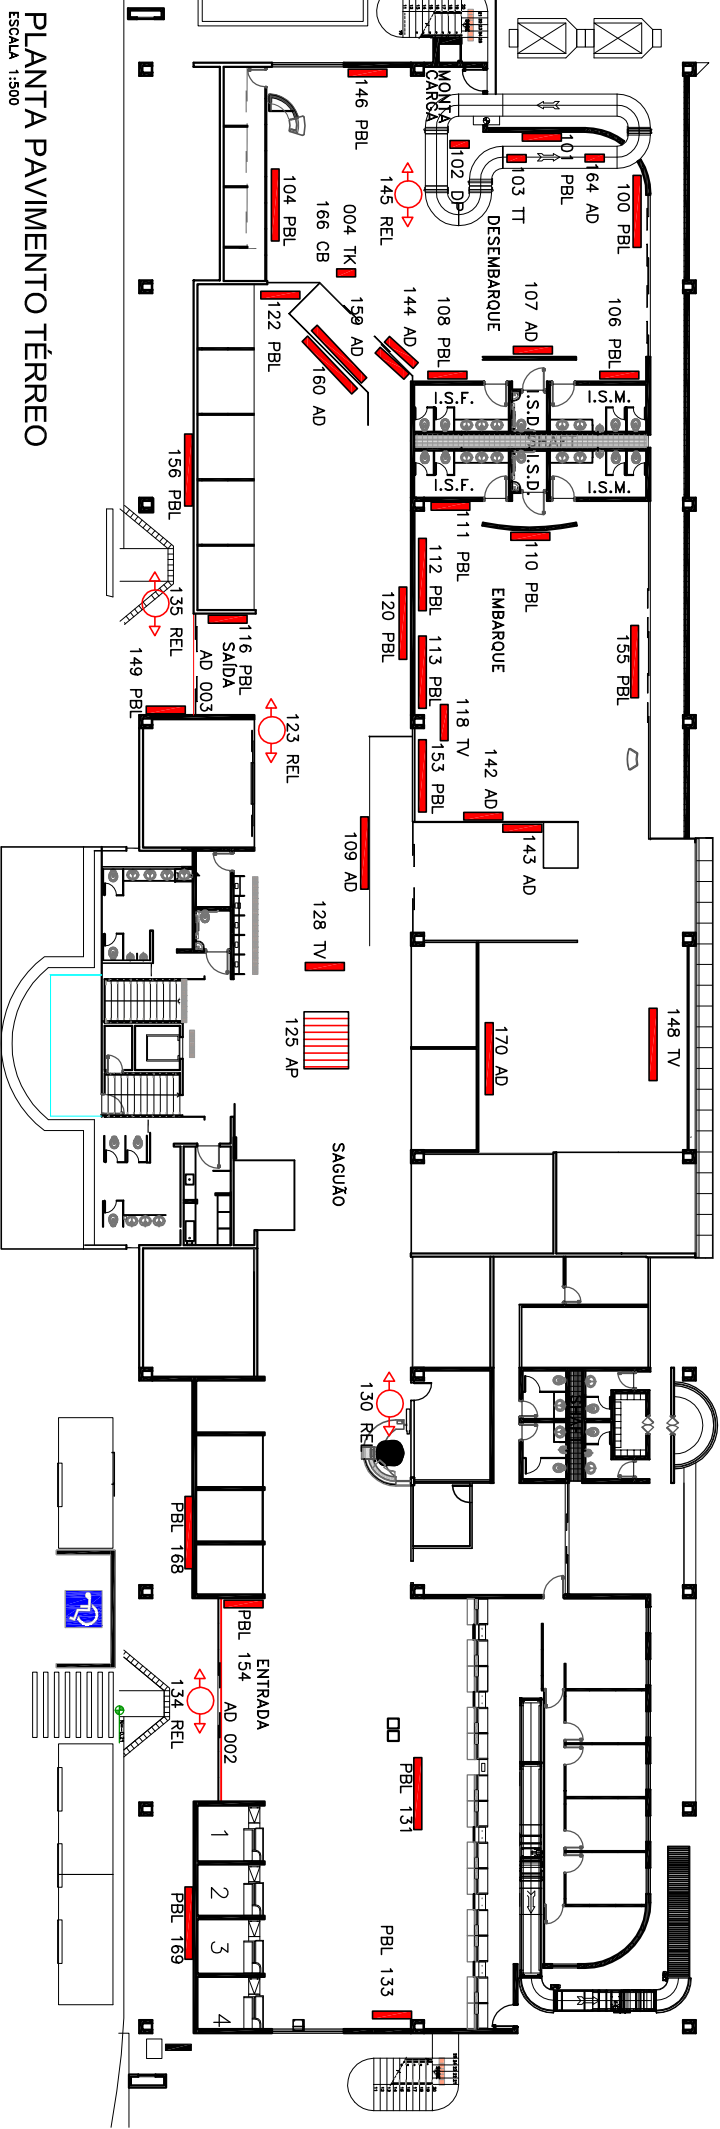

PLANTA PAVIMENTO TÉRREO
ESCALA 1:500

TIPO DE PAINEL	
TO-E	TOTEM DE
PBL	ESTRUTURA
AP	BACK-LIGHT
REL	ÁREA DE
AD	PRODUÇÕES
TV	RELÓGIO
TK	TELEVISOR
	TAKE ONE

DATA	FECHA	PROYECTISTA	CLIENTE	PROYECTO
03/11/2017	THAIS	INFRARNO	Aeroporto Lauro Carneiro de Loyola - SBLV	PAVIMENTO TÉRREO DO TFS
				PLANO PUBLICIDADE GERAL INTERNO