




VISTA FRONTAL HUMANIZADA  
S/Escala

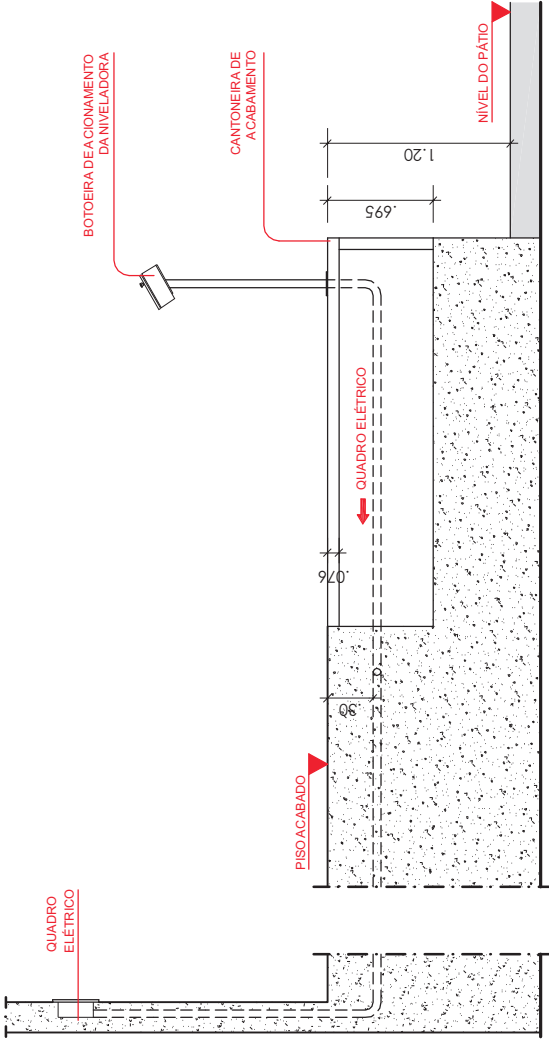

CORTE 'A-A' - LONGITUDINAL  
S/Escala

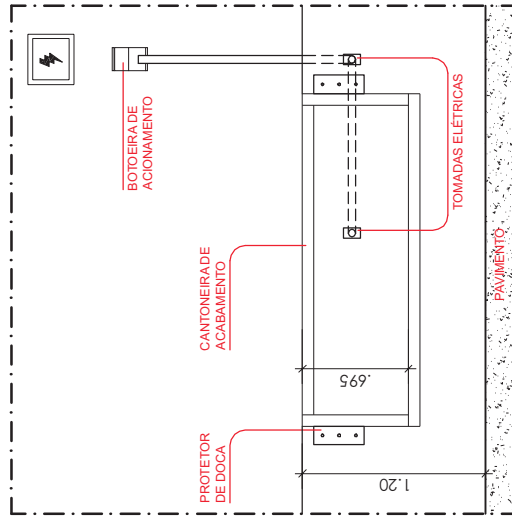


VISTA FRONTAL  
S/Escala

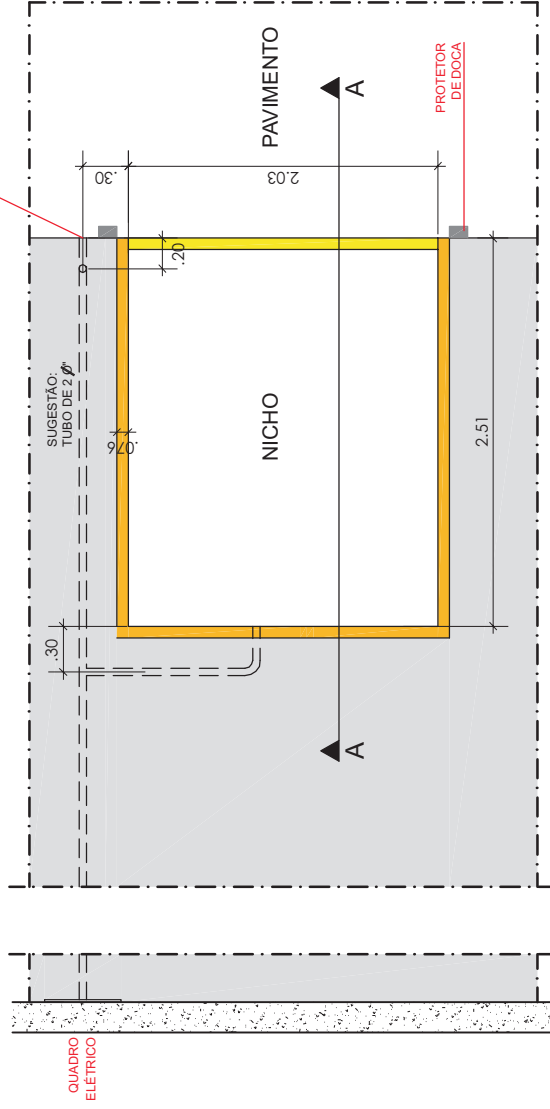


VISTA SUPERIOR  
S/Escala

# NICHO PARA NIVELADORA DO TIPO EMBUTIDA PARA DOCA

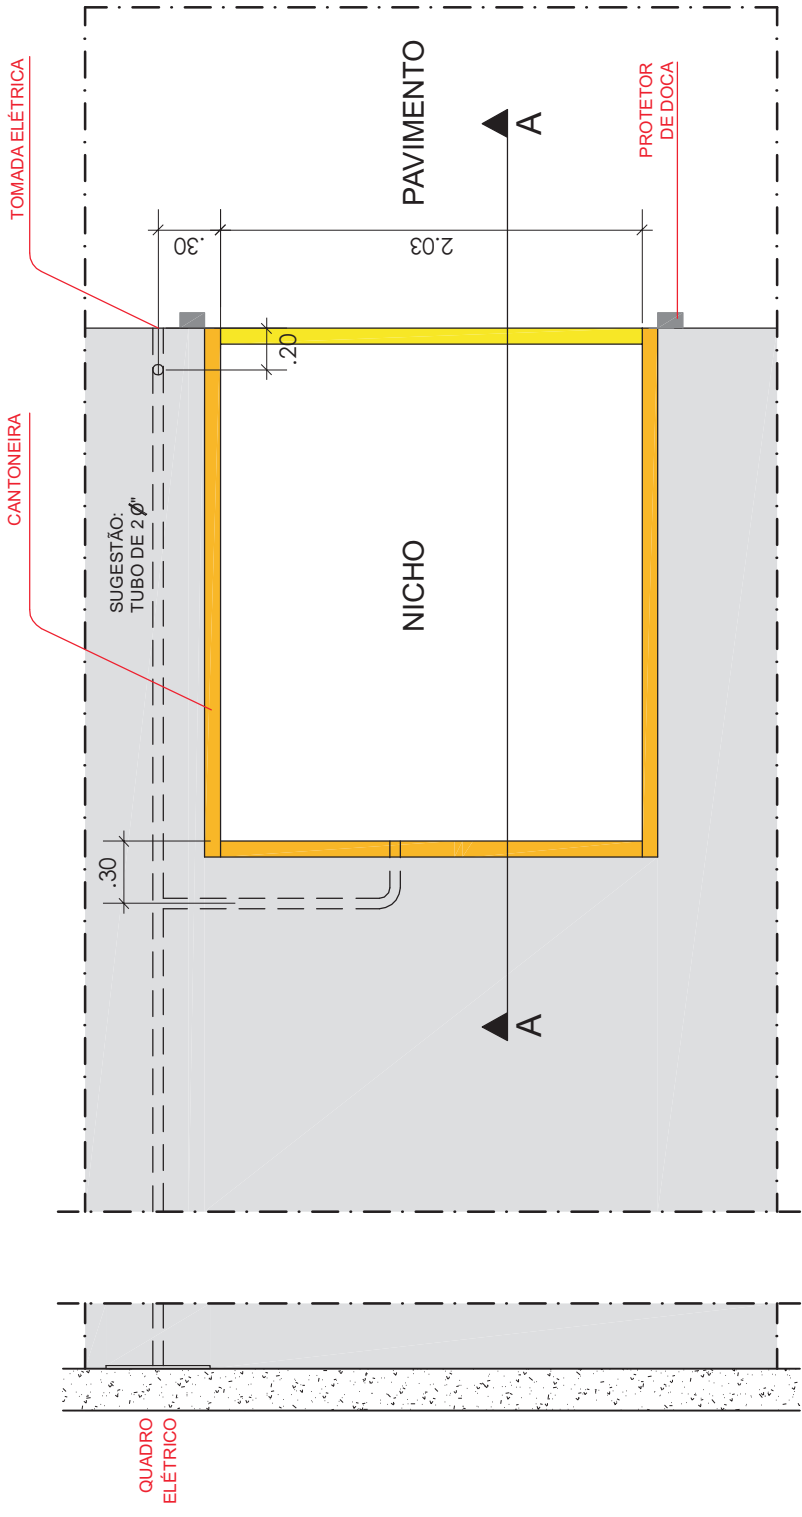


VISTA SUPERIOR  
S/Escala


**NICHO PARA NIVELADORA  
DO TIPO EMBUTIDA  
PARA DOCA**

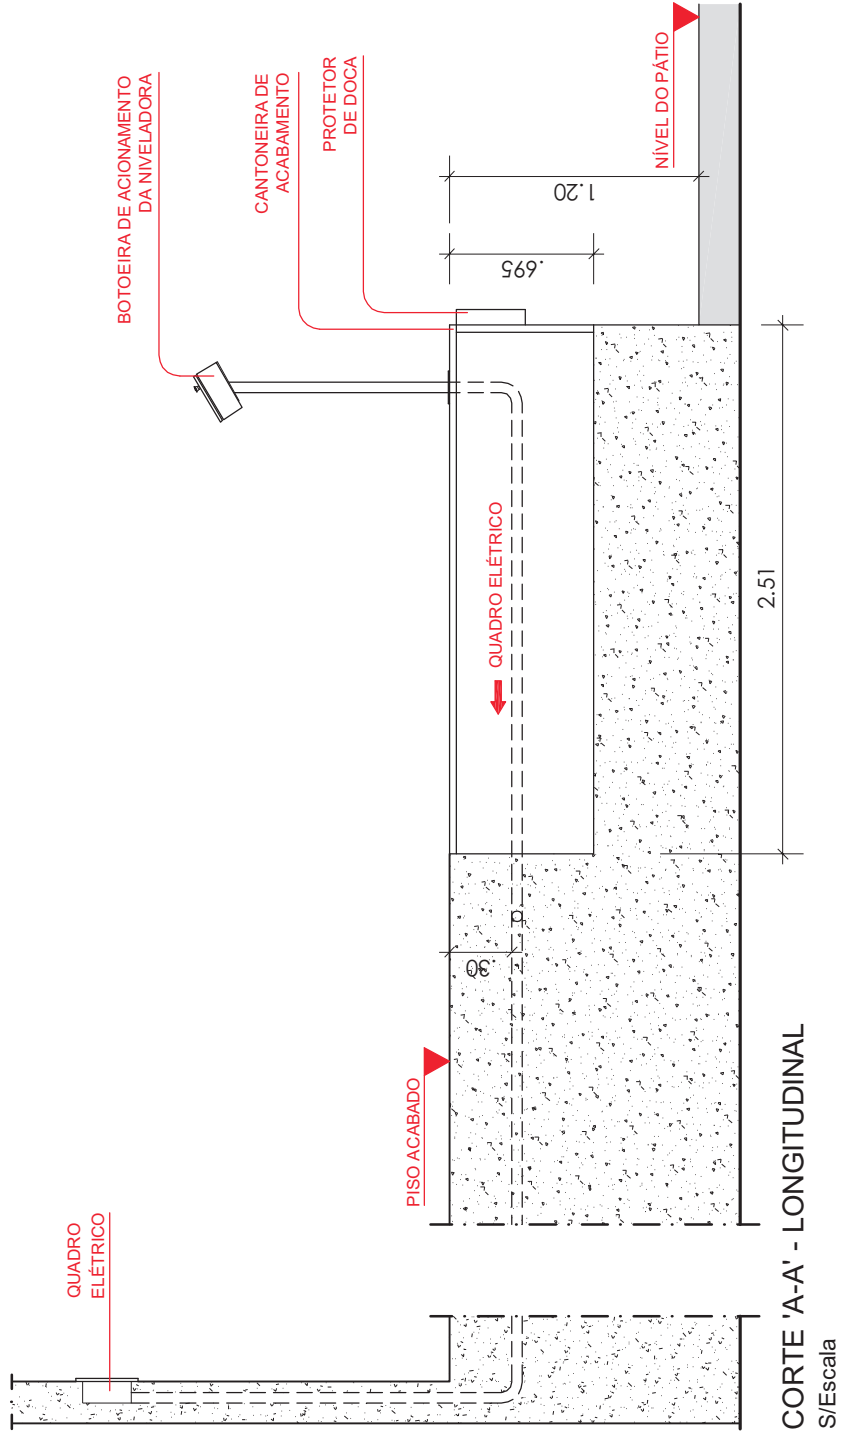


**NICHO PARA NIVELADORA DO TIPO EMBUTIDA PARA DOCA**

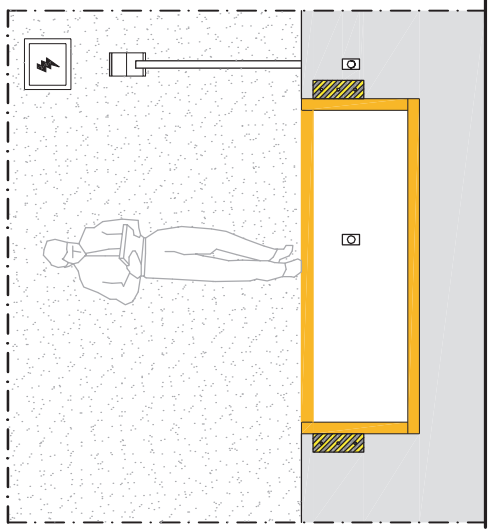


VISTA FRONTAL HUMANIZADA  
S/Escala

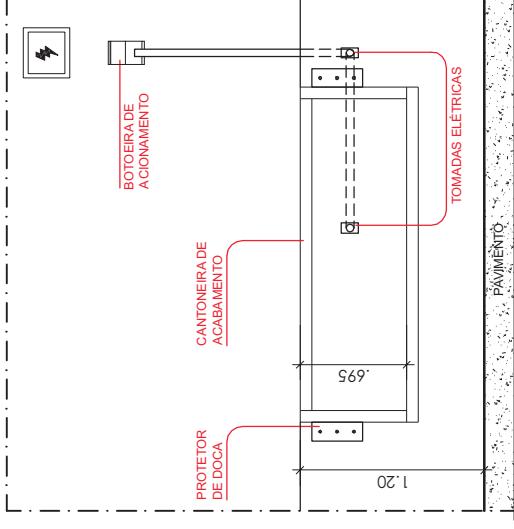


VISTA FRONTAL  
S/Escala

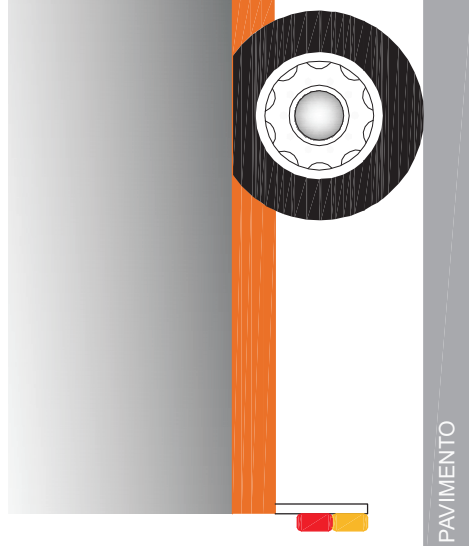

CORTE LONGITUDINAL - COM NIVELADORA INSTALADA  
S/Escala

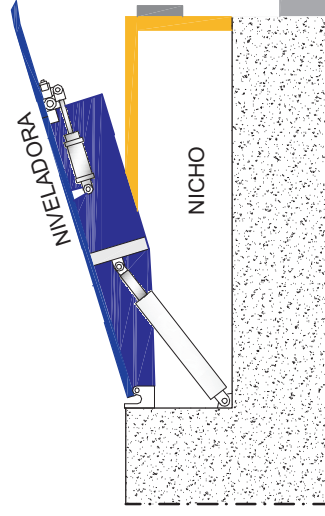

## NICHO PARA NIVELADORA DO TIPO EMBUTIDA PARA DOCA

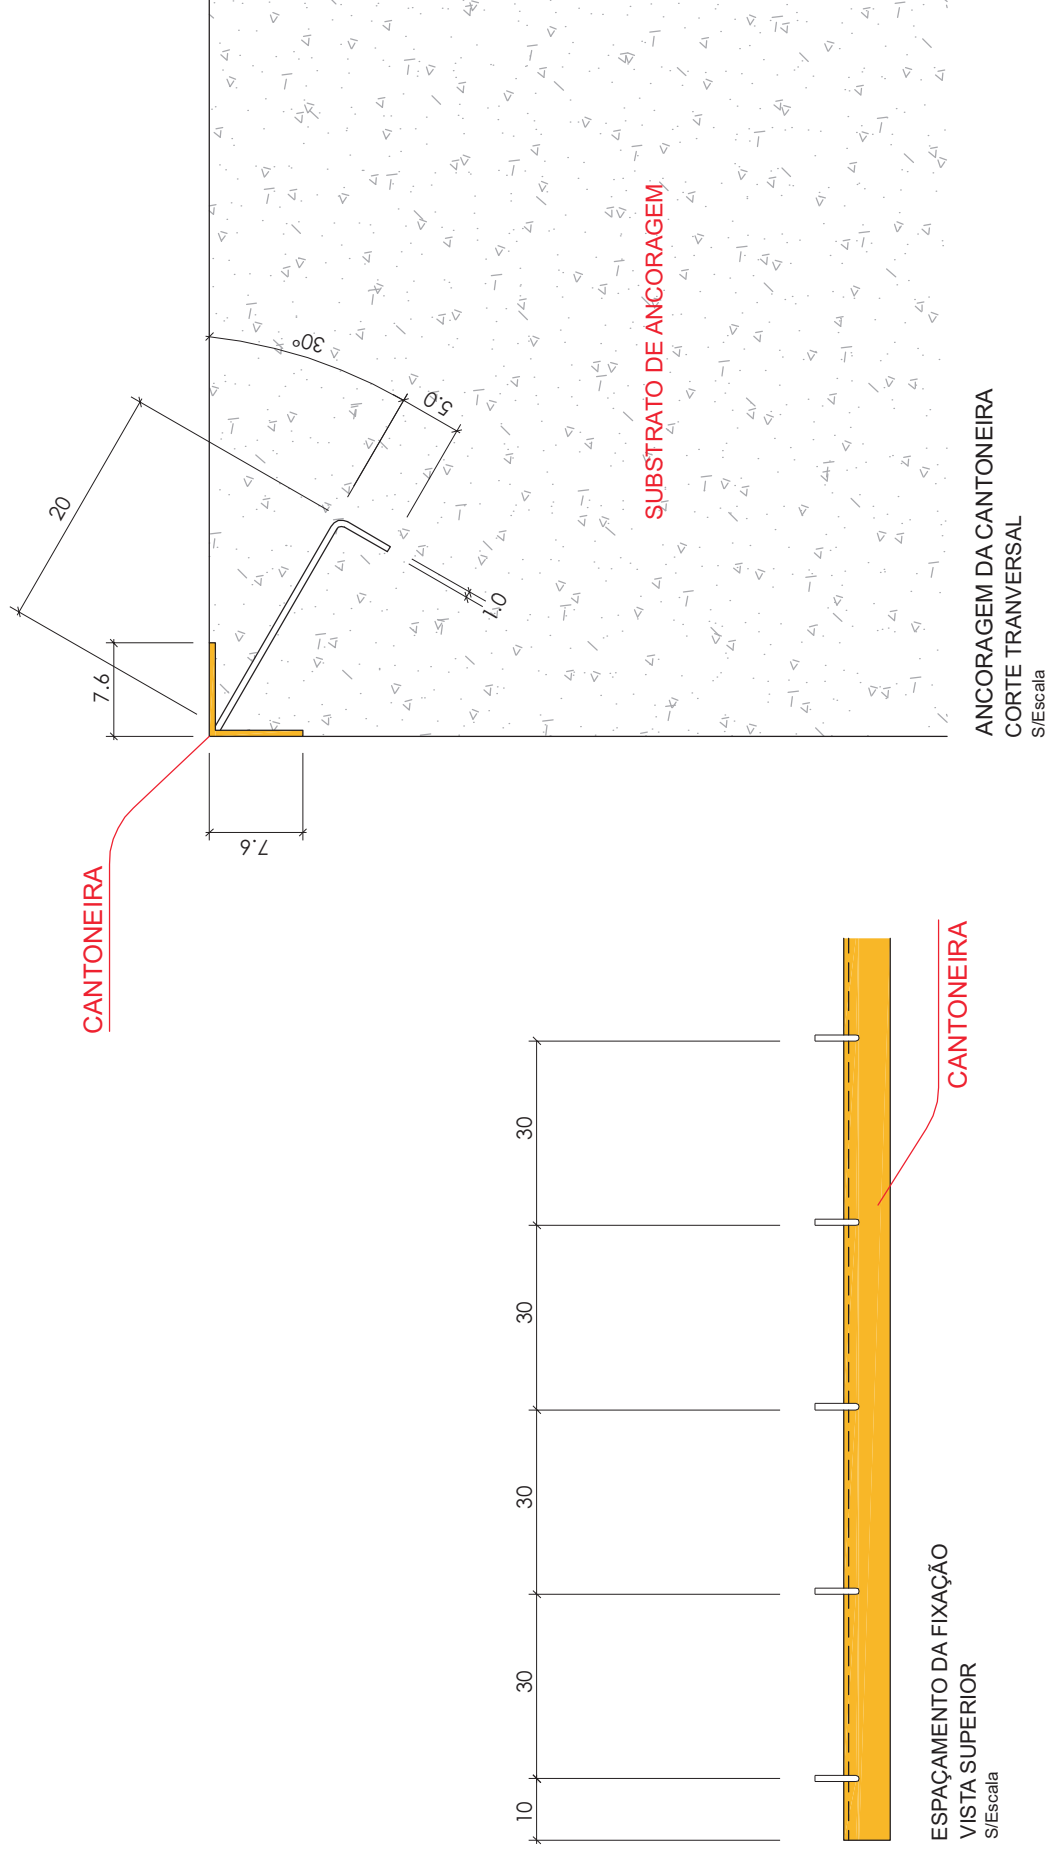

### CANTONEIRA DE ACABAMENTO DO NICHU PARA NIVELADORA DO TIPO EMBUTIDA PARA DOCA

OBS.: MEDIDAS EM CENTÍMETROS

CHAPA DE FIXAÇÃO  
DO POSTE AO PISO

POSTE DE FIXAÇÃO  
DA BOTOEIRA

83

20

7.6


7.5

CANTONEIRA  
DE ACABAMENTO

PROTETOR  
DE DOCA


SEM ESCALA  
MEDIDAS EM CENTÍMETROS

- COTAS DO NICHU: + 1,5 cm DE FOLGA (PARA CADA LADO) EM RELAÇÃO AO EQUIPAMENTO.
- TODOS OS ÂNGULOS RETOS DO NICHU DEVEM SER OBEDECIDOS (ESQUADREJAMENTO).
- A EXECUÇÃO DO NICHU, INSTALAÇÃO E SOLDAGEM DAS CANTONEIRAS É DE RESPONSABILIDADE DO EXECUTANTE DA OBRA CIVIL.
- TODAS AS JUNÇÕES DAS CANTONEIRAS DE ACABAMENTO DEVEM SER SOLDADAS.
- O CONCRETO DEVE SER BEM VIBRADO PARA PROPORCIONAR UMA ANCORAGEM ADEQUADA DA CANTONEIRA DE ACABAMENTO.
- UM PAINEL ELÉTRICO DEVERÁ SER INTERLIGADO A UNIDADE HIDRÁULICA ATRAVÉS DE CABO FLEXÍVEL PP 4 x 1.5 mm PARA FORÇA E 3 x 1.5 mm PARA COMANDO.

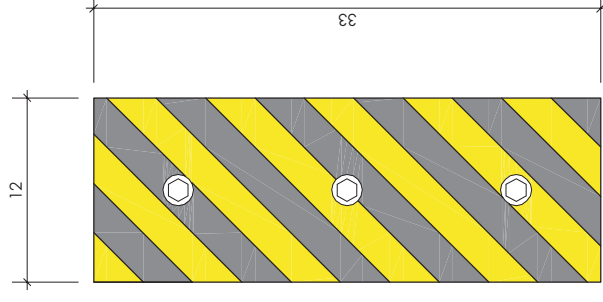

**PROTETOR DE DOCA  
DETALHE 1**

PERSPECTIVA - S/ ESCALA

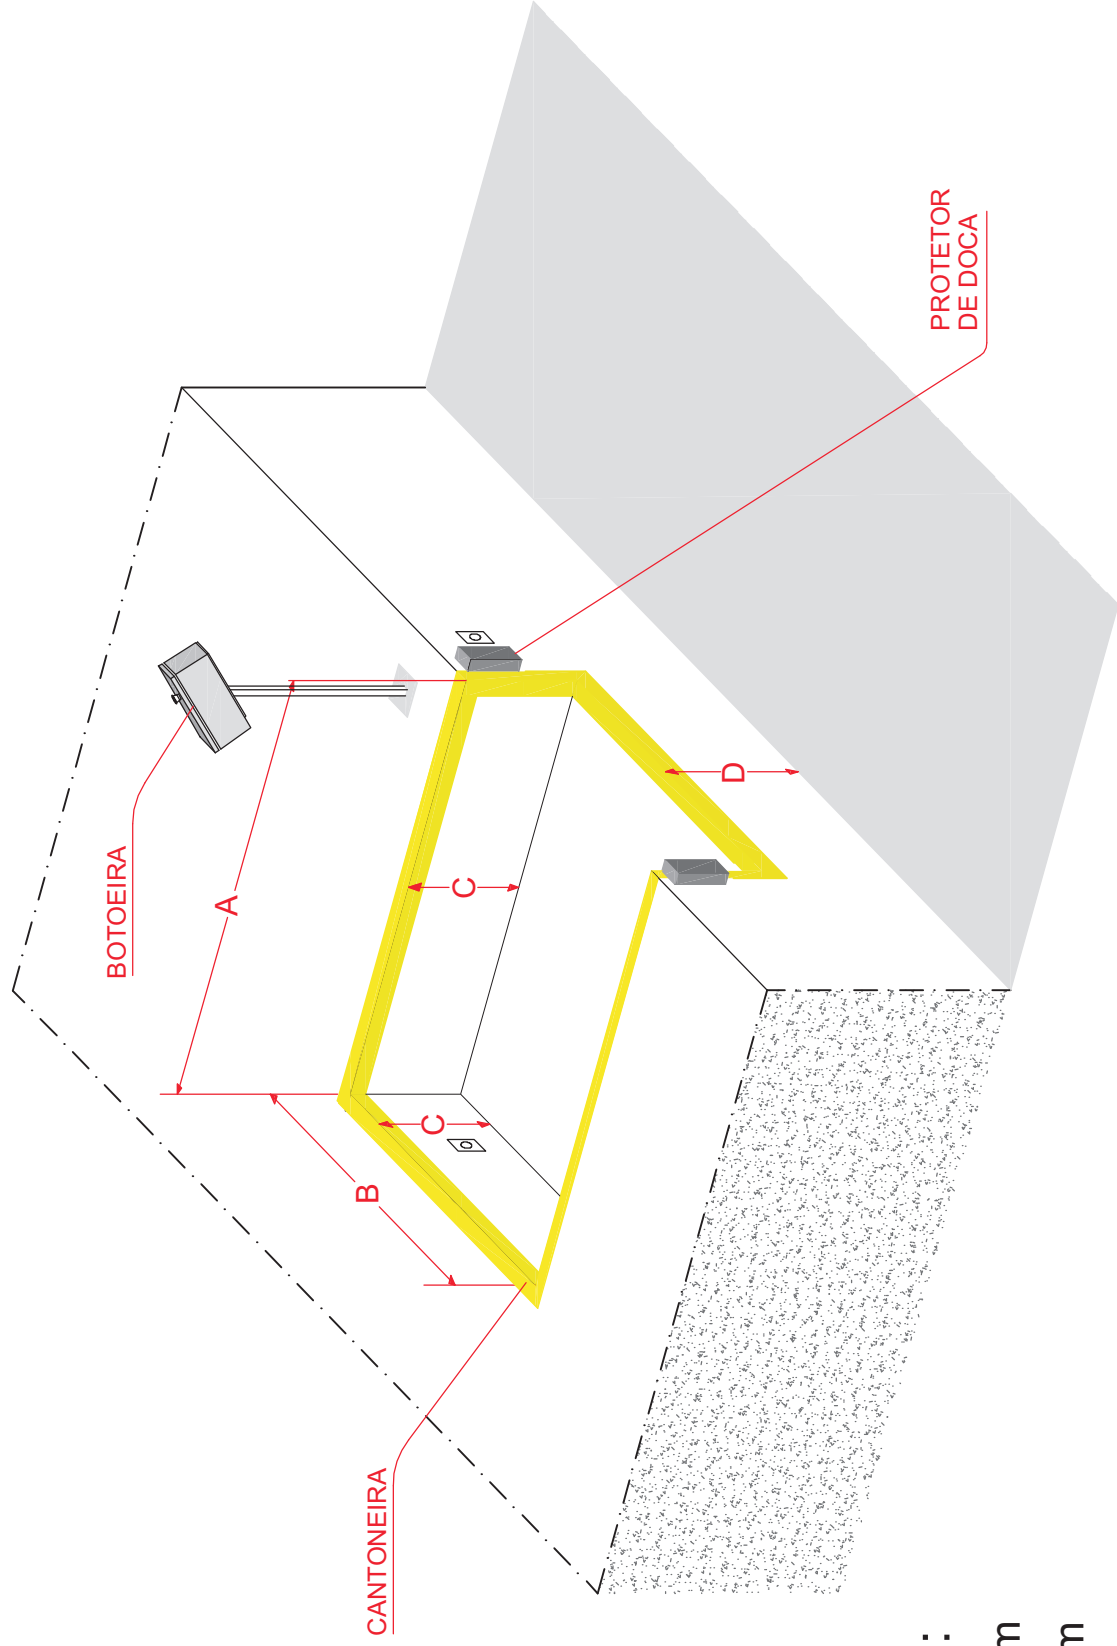

MEDIDAS:

A - 2.510 mm


B - 2.030 mm

C - 695 mm

D - 505 mm

NICHO PARA NIVELADORA  
DO TIPO EMBUTIDA  
PARA DOCA

**PERSPECTIVA ILUSTRATIVA  
S/ ESCALA**

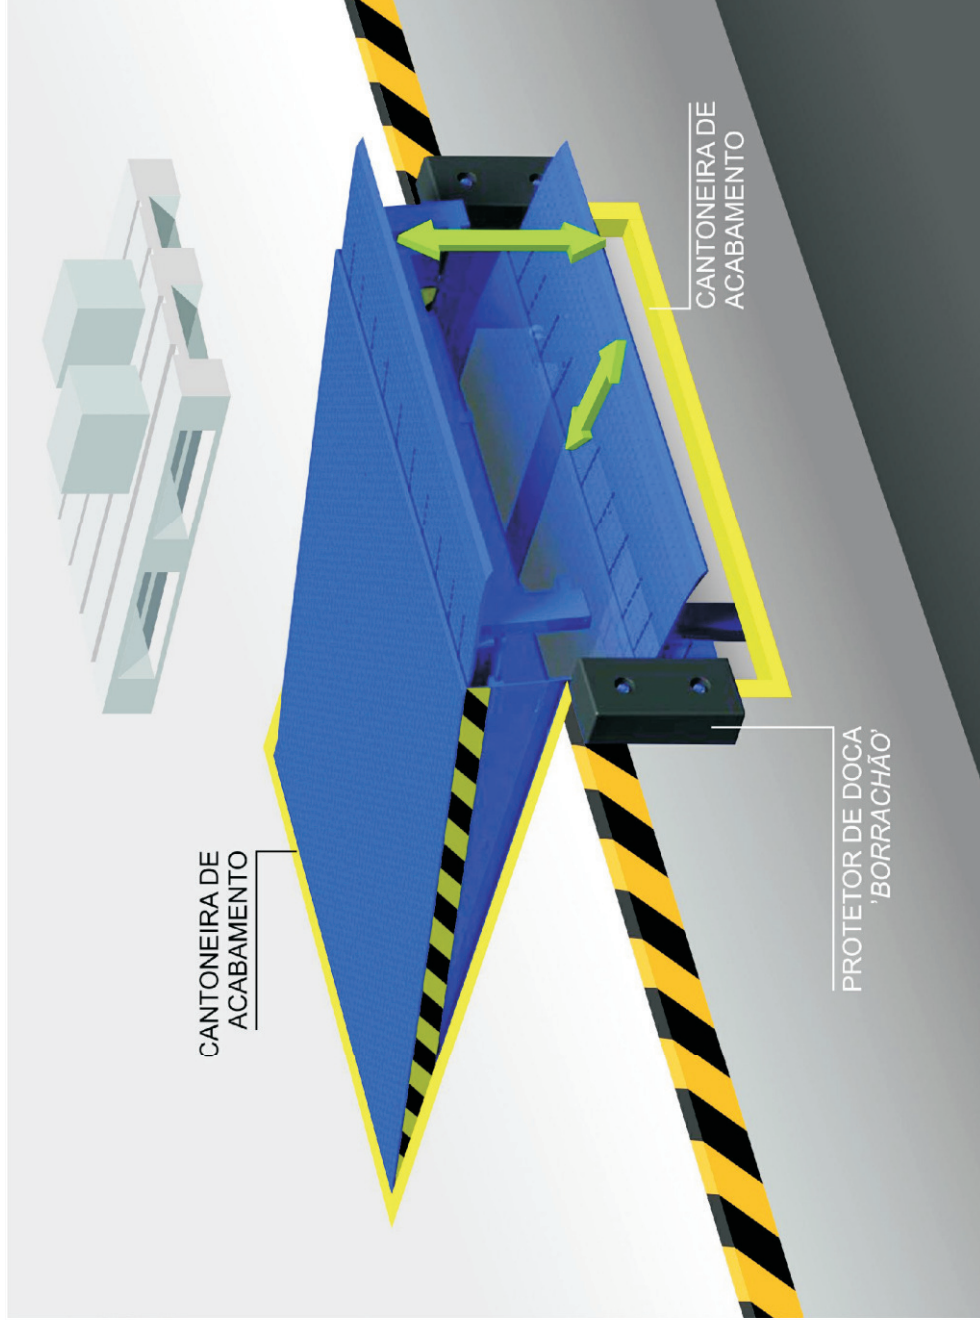

**DIMENSÕES DO EQUIPAMENTO**

**COMPRIMENTO COM A ABA ESTICADA:**

2.850 mm A 3.150 mm  
(considerando uma aba de 400 mm de comprimento, aproximadamente).

**LARGURA:**

1.950 mm A 2.010 mm.

**NICHO PARA NIVELADORA  
DO TIPO EMBUTIDA  
PARA DOCA**