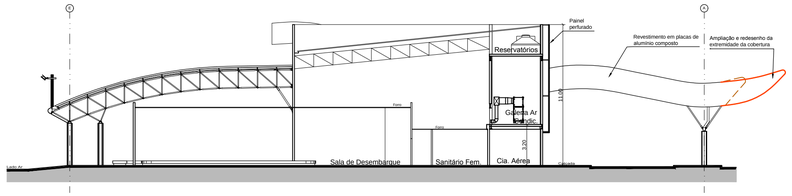

CORTE AA
ESC. 1/250

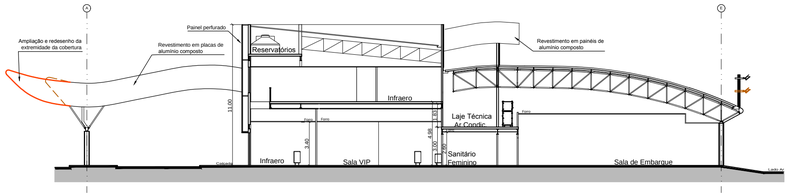

CORTE CC
ESC. 1/250

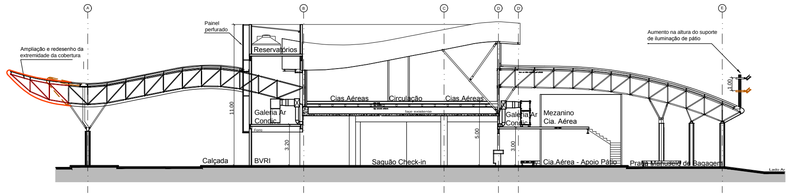

CORTE BB
ESC. 1/250

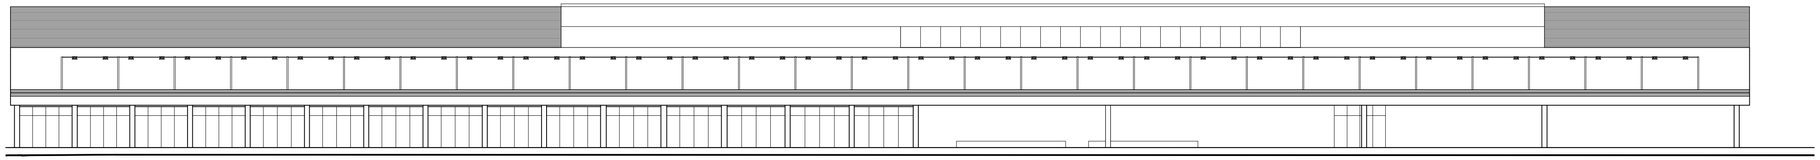

ELEVAÇÃO LESTE
ESC. 1/250

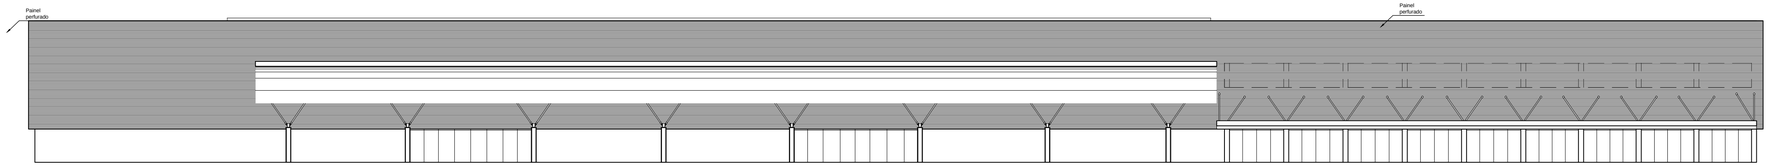

ELEVAÇÃO OESTE
ESC. 1/250

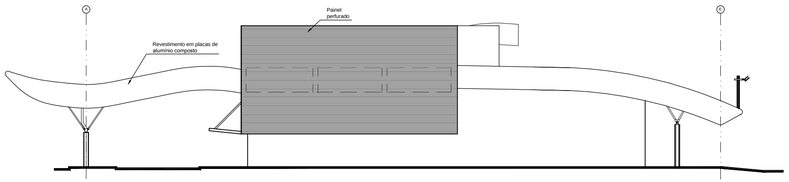

ELEVAÇÃO SUL
ESC. 1/250

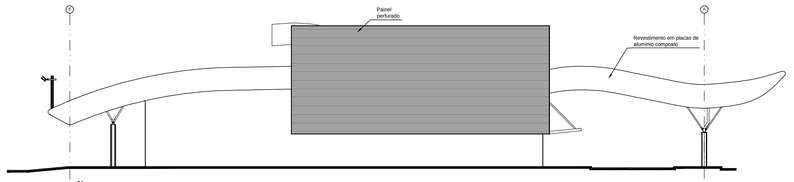

ELEVAÇÃO NORTE
ESC. 1/250

PLANTA CHAVE

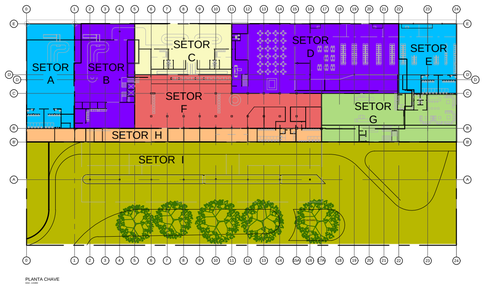

PLANTA CHAVE

REV.	MODIFICAÇÃO	DATA	AUTOR	APROVADOR

INFRAERO

SÍTIO: AEROPORTO DE UBERLÂNDIA
TEN. CEL. AVIADOR CESAR BOMBONATO

ÁREA DO SÍTIO: TERMINAL DE PASSAGEIROS - TPS

ESCALA	DATA	DESENHISTA
1:250	JUN/2018	

ESPECIALIDADE / SUBESPECIALIDADE: ARQUITETURA E URBANISMO / ARQUITETURA

AUTOR DO PROJETO: 1. EDUARDO TORRONE; 2.LUCIANA NAVES
CREA/CAU: A49605-7; A47611-0
UF: BR

TIPO / ESPECIFICAÇÃO DO DOCUMENTO: CORTES E ELEVAÇÕES

APROVADOR: EDUARDO TORRONE
RUBRICA:

TIPO DE OBRA: REFORMA E AMPLIAÇÃO
CLASSE DO PROJETO: ANTEPROJETO

VALIDADOR: NAIARA CRISTINA DA SILVA
RUBRICA:

SUBSTITUI A:
SUBSTITÍDA POR:

RUBRICA DO AUTOR: 1. 2.
REG. DE ARQUIVO:

CODIFICAÇÃO: UL. 06 / 201 . 11 / 02582 / 00