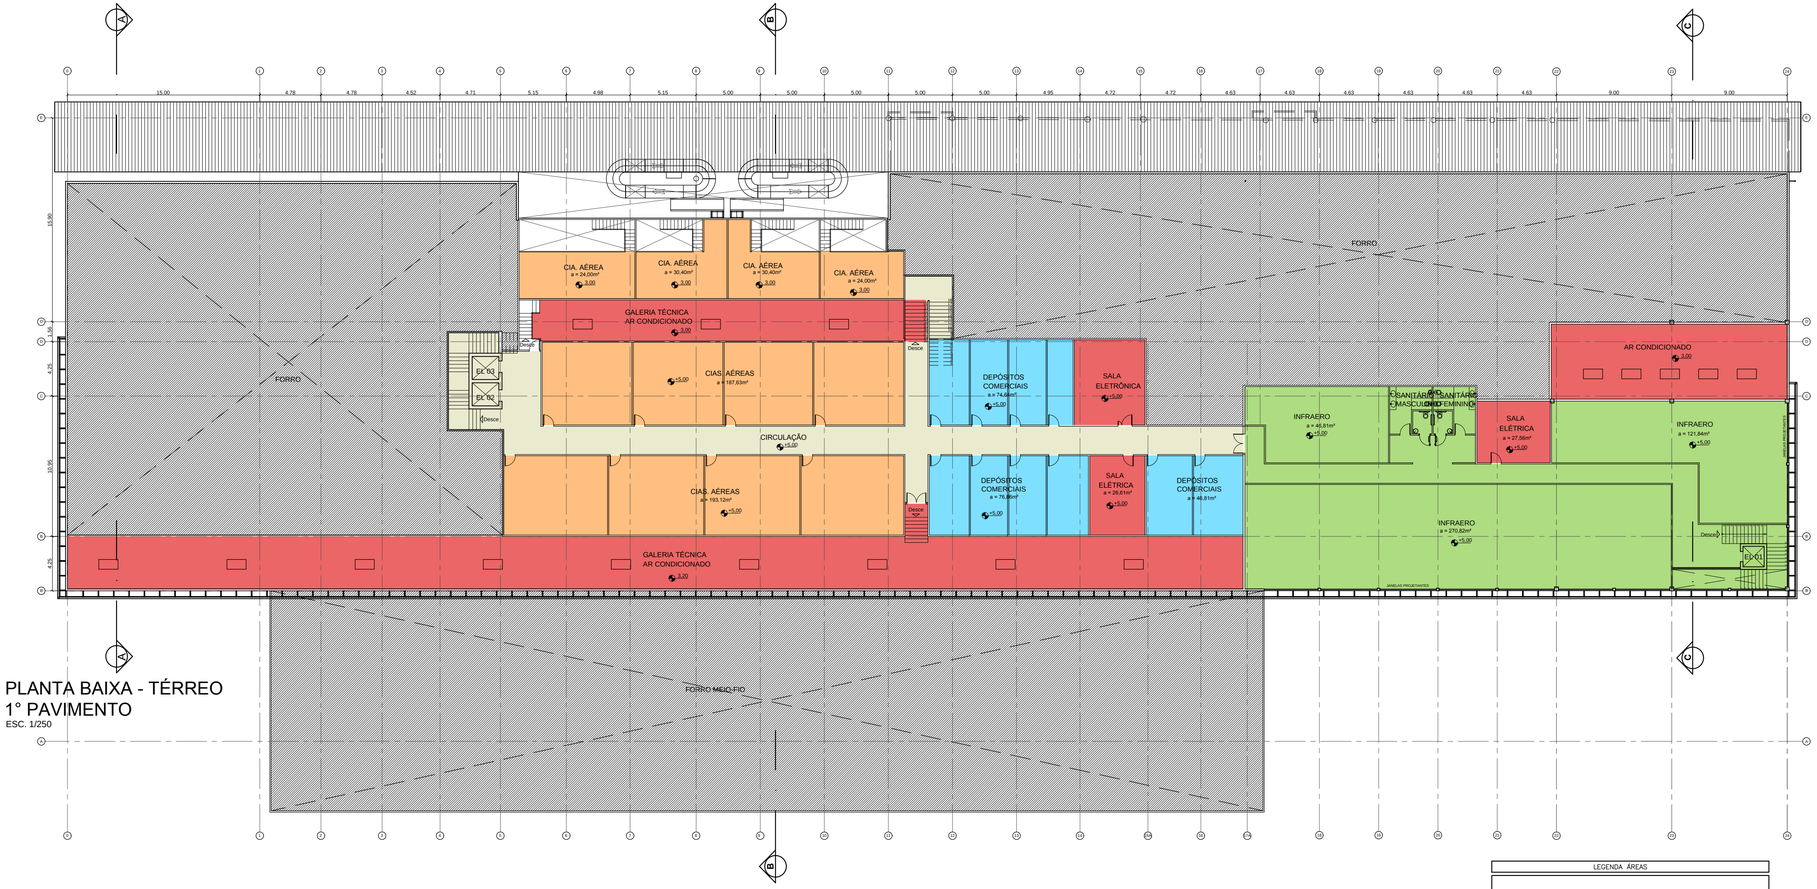

PLANTA BAIXA - TÉRREO
1° PAVIMENTO
ESC. 1/250

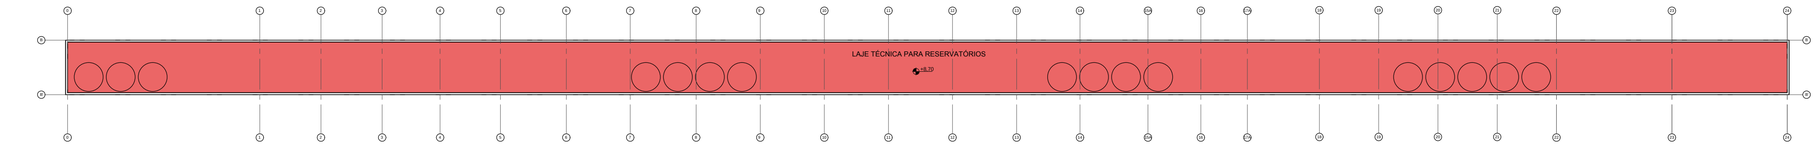

PLANTA BAIXA
PAVIMENTO TÉCNICO - RESERVATÓRIOS
ESC. 1/250

LEGENDA ÁREAS

ÁREA PÚBLICA	COMPANHIAS AÉREAS
ÁREA RESTRITA	INFRAERO
COMERCIAL PÚBLICA	ÓRGÃOS PÚBLICOS
COMERCIAL RESTRITA	ÁREAS TÉCNICAS

PLANTA CHAVE

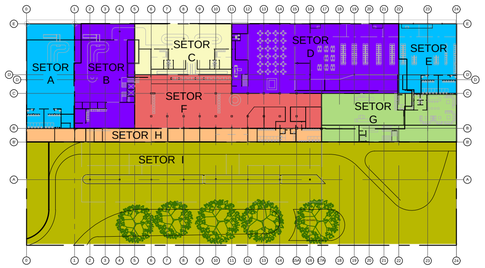

REV.	MODIFICAÇÃO	DATA	AUTOR	APROVADOR

INFRAERO

SÍTIO: AEROPORTO DE UBERLÂNDIA
TEN. CEL. AVIADOR CESAR BOMBONATO

ÁREA DO SÍTIO: TERMINAL DE PASSAGEIROS - TPS

ESCALA	DATA	DESENHISTA
1:250	JUN/2018	

ESPECIALIDADE / SUBESPECIALIDADE: ARQUITETURA E URBANISMO / ARQUITETURA

AUTOR DO PROJETO	CREA/CAU	UF
1. EDUARDO TORRONE	A49605-7	BR
2.LUCIANA NAVES	A47611-0	

TIPO / ESPECIFICAÇÃO DO DOCUMENTO: PLANTA BAIXA - 1° Pavimento

APROVADOR	RUBRICA	TIPO DE OBRA	CLASSE DO PROJETO
EDUARDO TORRONE		REFORMA E AMPLIAÇÃO	ANTEPROJETO

VALIDADOR	RUBRICA	SUBSTITUI A	SUBSTITUÍDA POR
NAIARA CRISTINA DA SILVA			

RUBRICA DO AUTOR	REG. DE ARQUIVO
1. 2.	

CODIFICAÇÃO: UL. 06 / 201 . 08 / 02581 / 00